


Stadt: Ravensburg
Gemarkung: Taldorf
Landkreis: Ravensburg

Lageplan

ZEICHNERISCHER Teil zum Bauantrag gemäß § 4 LBOVVO

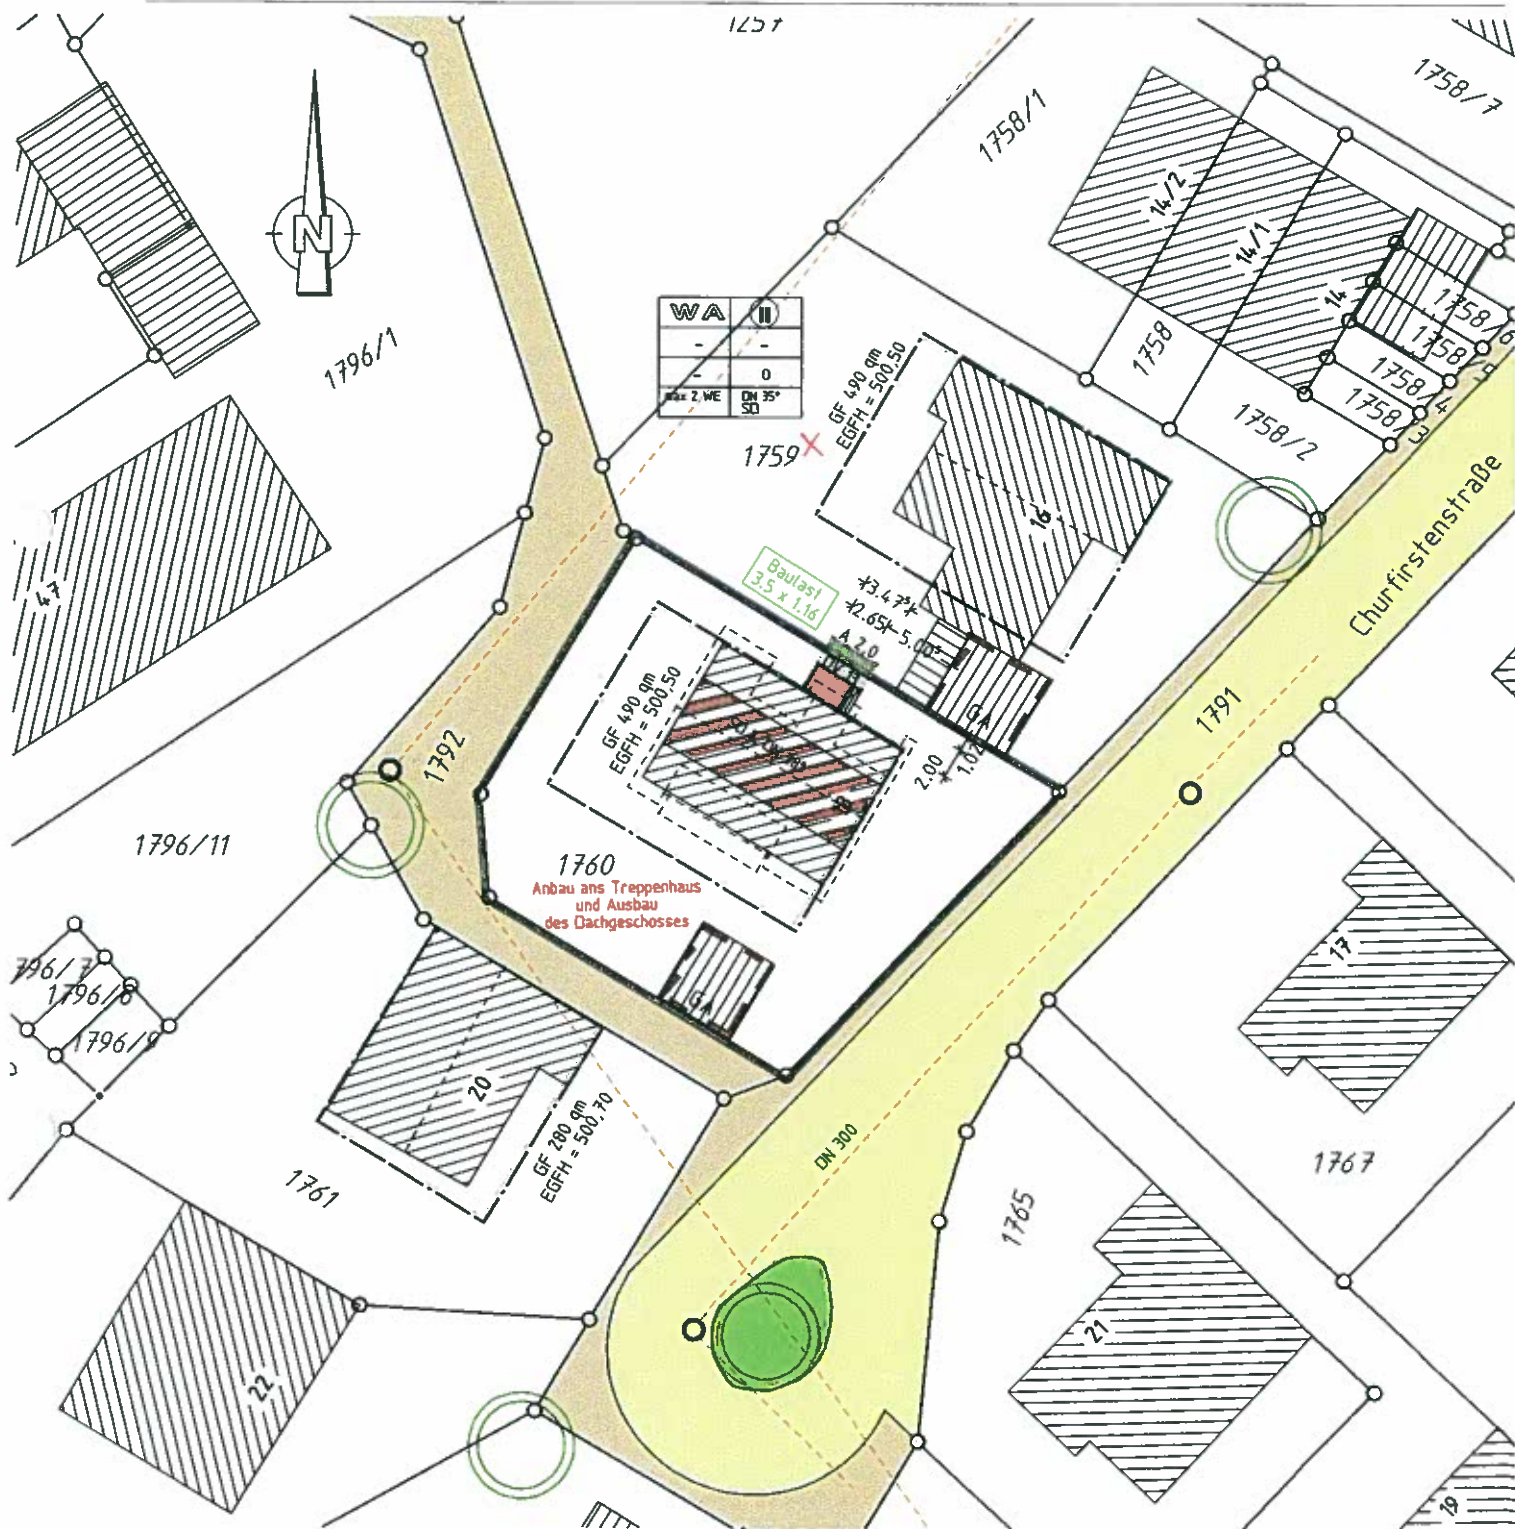

Evtl. unterirdische Leitungen und Bauten jeder Art sind nicht eingetragene

Auszug aus dem Liegenschaftskataster gefertigt und nach § 4 LBOVVO ausgearbeitet.

Vermessungsbüro Metzler
staatl. gepr. Verm. techniker


Ergetsweiler Hang 14
88273 Fronhofen

Tel/Fax.: 07505/1655


M 1:500

Fronhofen, 06.04.2010


Ansicht Nord-Ost

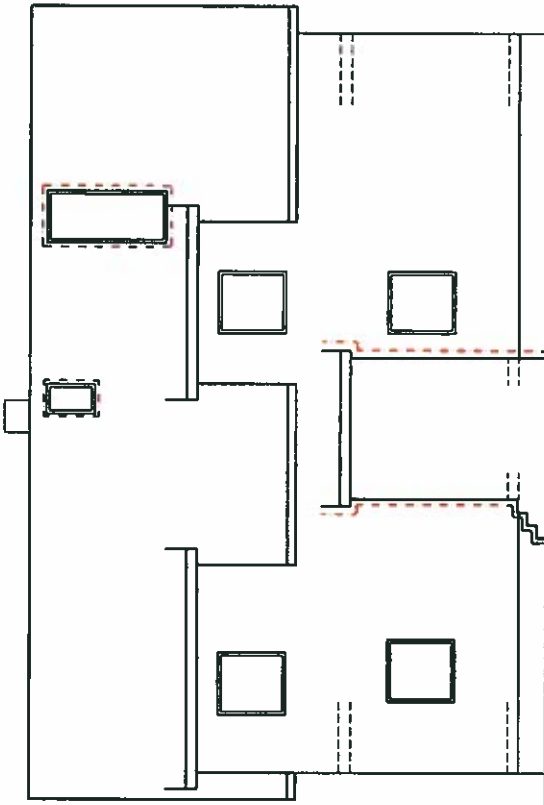


Ansicht Süd-West

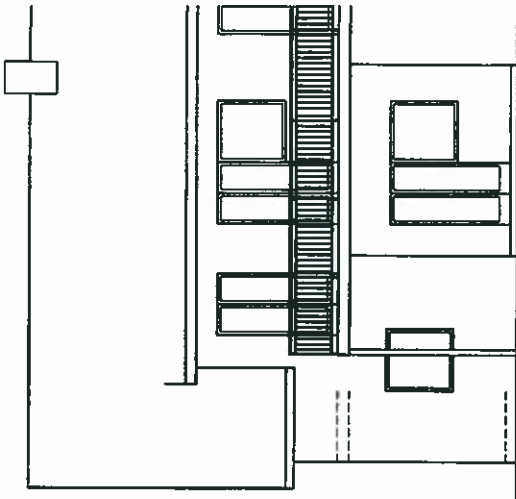

Schnitt

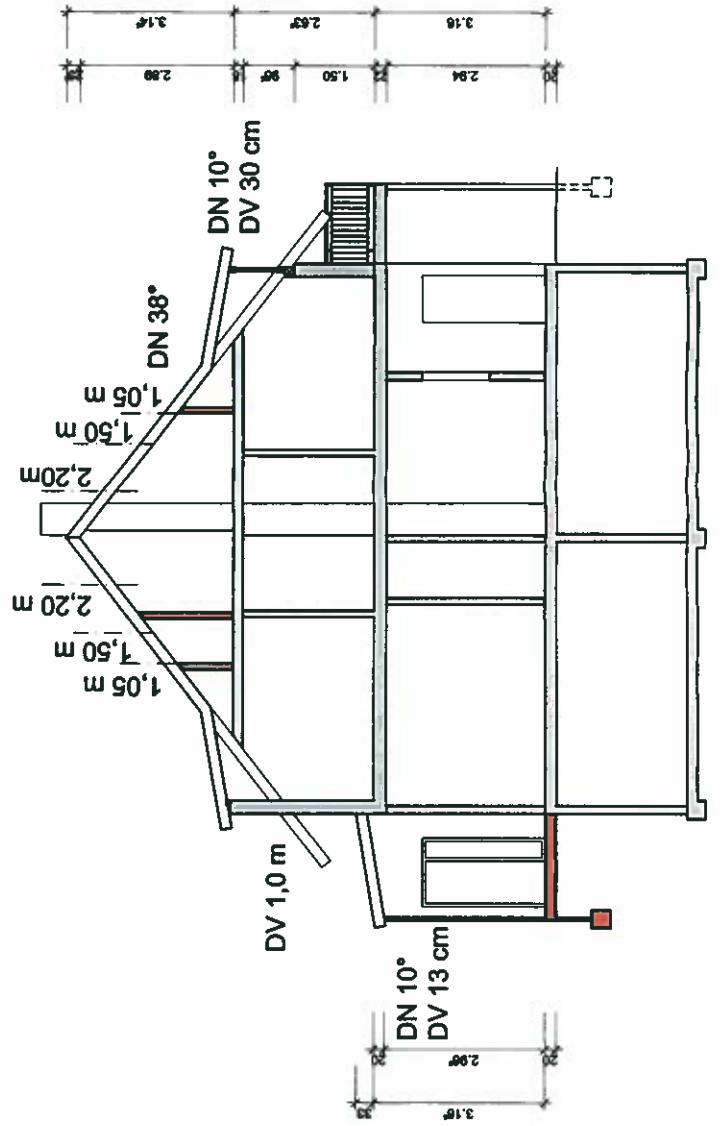

Ansicht Nord-West

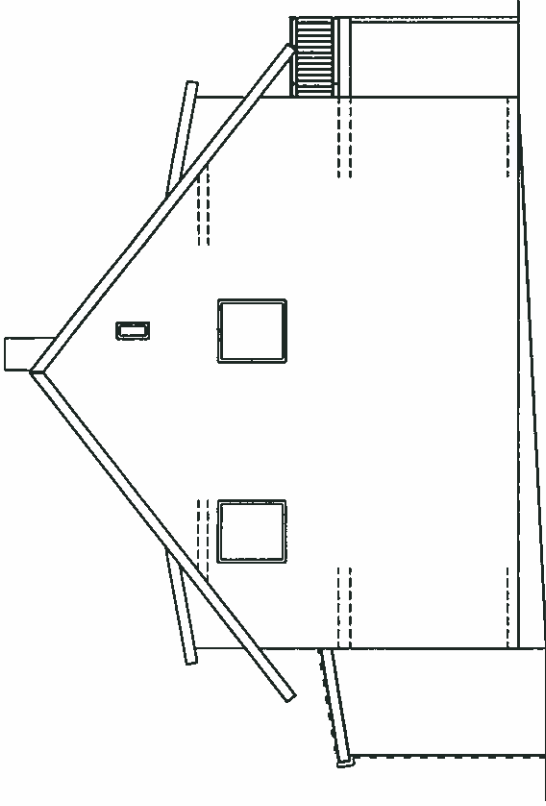

Ansicht Süd-Ost

