Anlage 4:

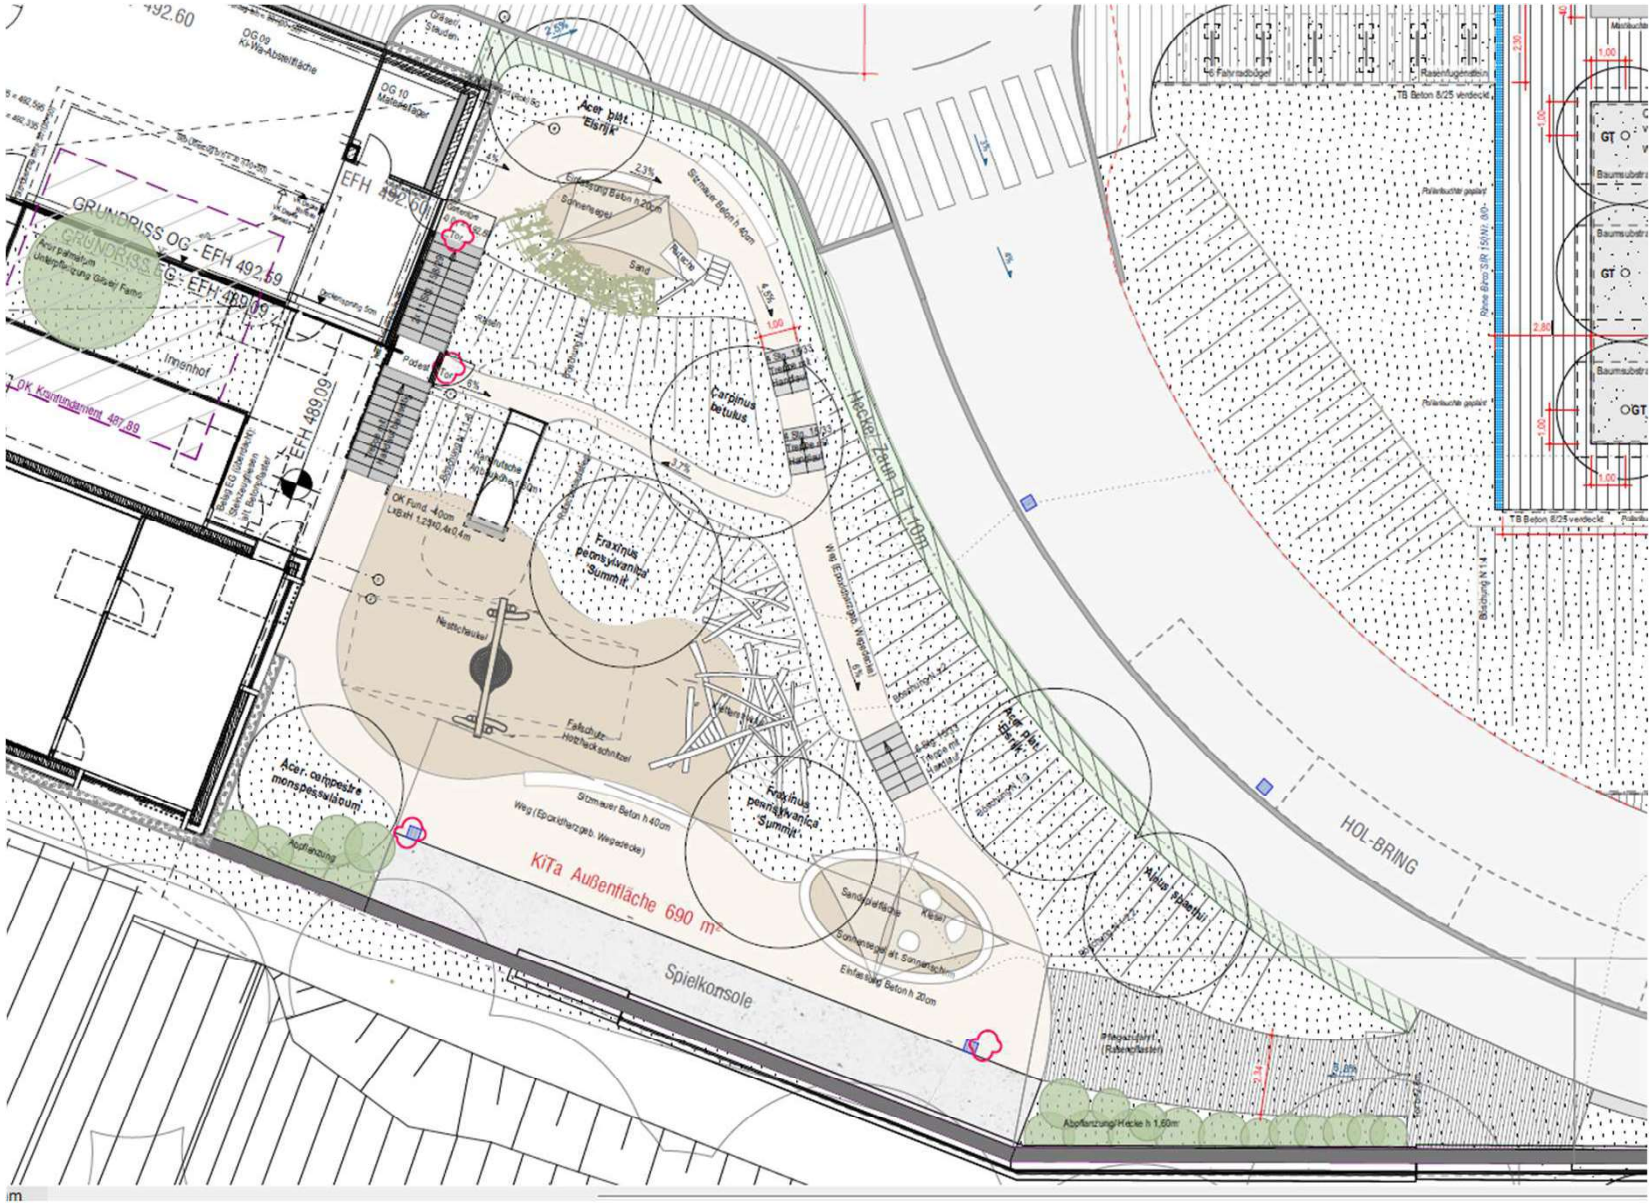
GRUNDRISS OG - EFH 492.59
GRUNDRISS EG - EFH 489.09
EFH 492.60
EFH 489.09
Innenhof
OK Kellerdecke 492.60
OK Rohfußboden 489.09
OK Kellerdecke 485.89
OK Kellerdecke 482.59
OK Fundamente 487.89
OK Fundamente 484.59
OK Fund. -40cm
LKBmH 1,2/40,4x0,4m
Acer platanoides 'Eisrik'
Carpinus betulus
Fraxinus pennsylvanica 'Summit'
Acer campestre monspessulanum
Hecke/ Zaun h 1,80m
Weg (Epoxidharzgeb. Wegedecke)
Stützmauer Beton h 40cm
Sandspielfläche
Spielkonsole
KiTa Außenfläche 690 m²
HOL-BRING
TB Beton 8/25 verdeckt
Rasenfugenstein
Pflanzbeet/ Rabatten
Abpflanzung/Hecke h 1,60m