


Ansicht

Raum 1 - Ruhe und Rückzug
mit Versteck, Kissen,
Hängehöhlen, Bücherregal
und Versteck

Verstauraum

Raum 2 - Spielkulissee
- schlichte Ausgestaltung -
mit Rollenspielwände mit
Verkaufstheke

Raum 3 - Bühne
mit Vorhang und
Verstaumöglichkeiten

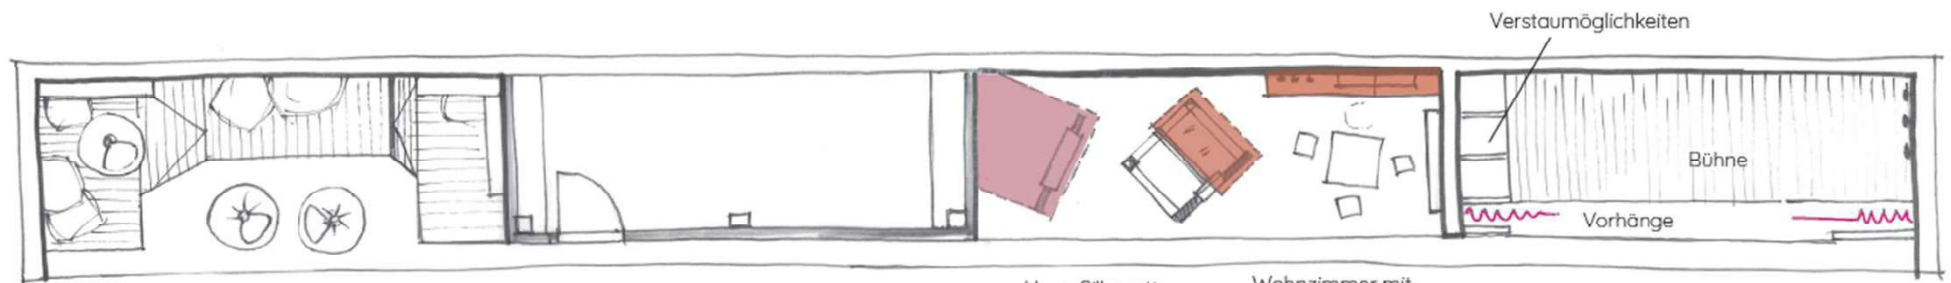

Grundriss

Haus-Silhouette
mit Verkaufstheke

Wohnzimmer mit
Spielküche

Verstaumöglichkeiten

Bühne

Vorhänge

Anlage 5: