


Kreis Ravensburg
Stadt Ravensburg
Gmk. Taldorf
Ortst. Dürnast

ÜBERSICHTSLAGEPLAN

921101 M 1:2500

ZEICHNERISCHER TEIL zum Bauantrag gem. § 4 LBOVVO

EINBAU EINER WOHNUNG IN BEST. WIRTSCHAFTSGEBÄUDE

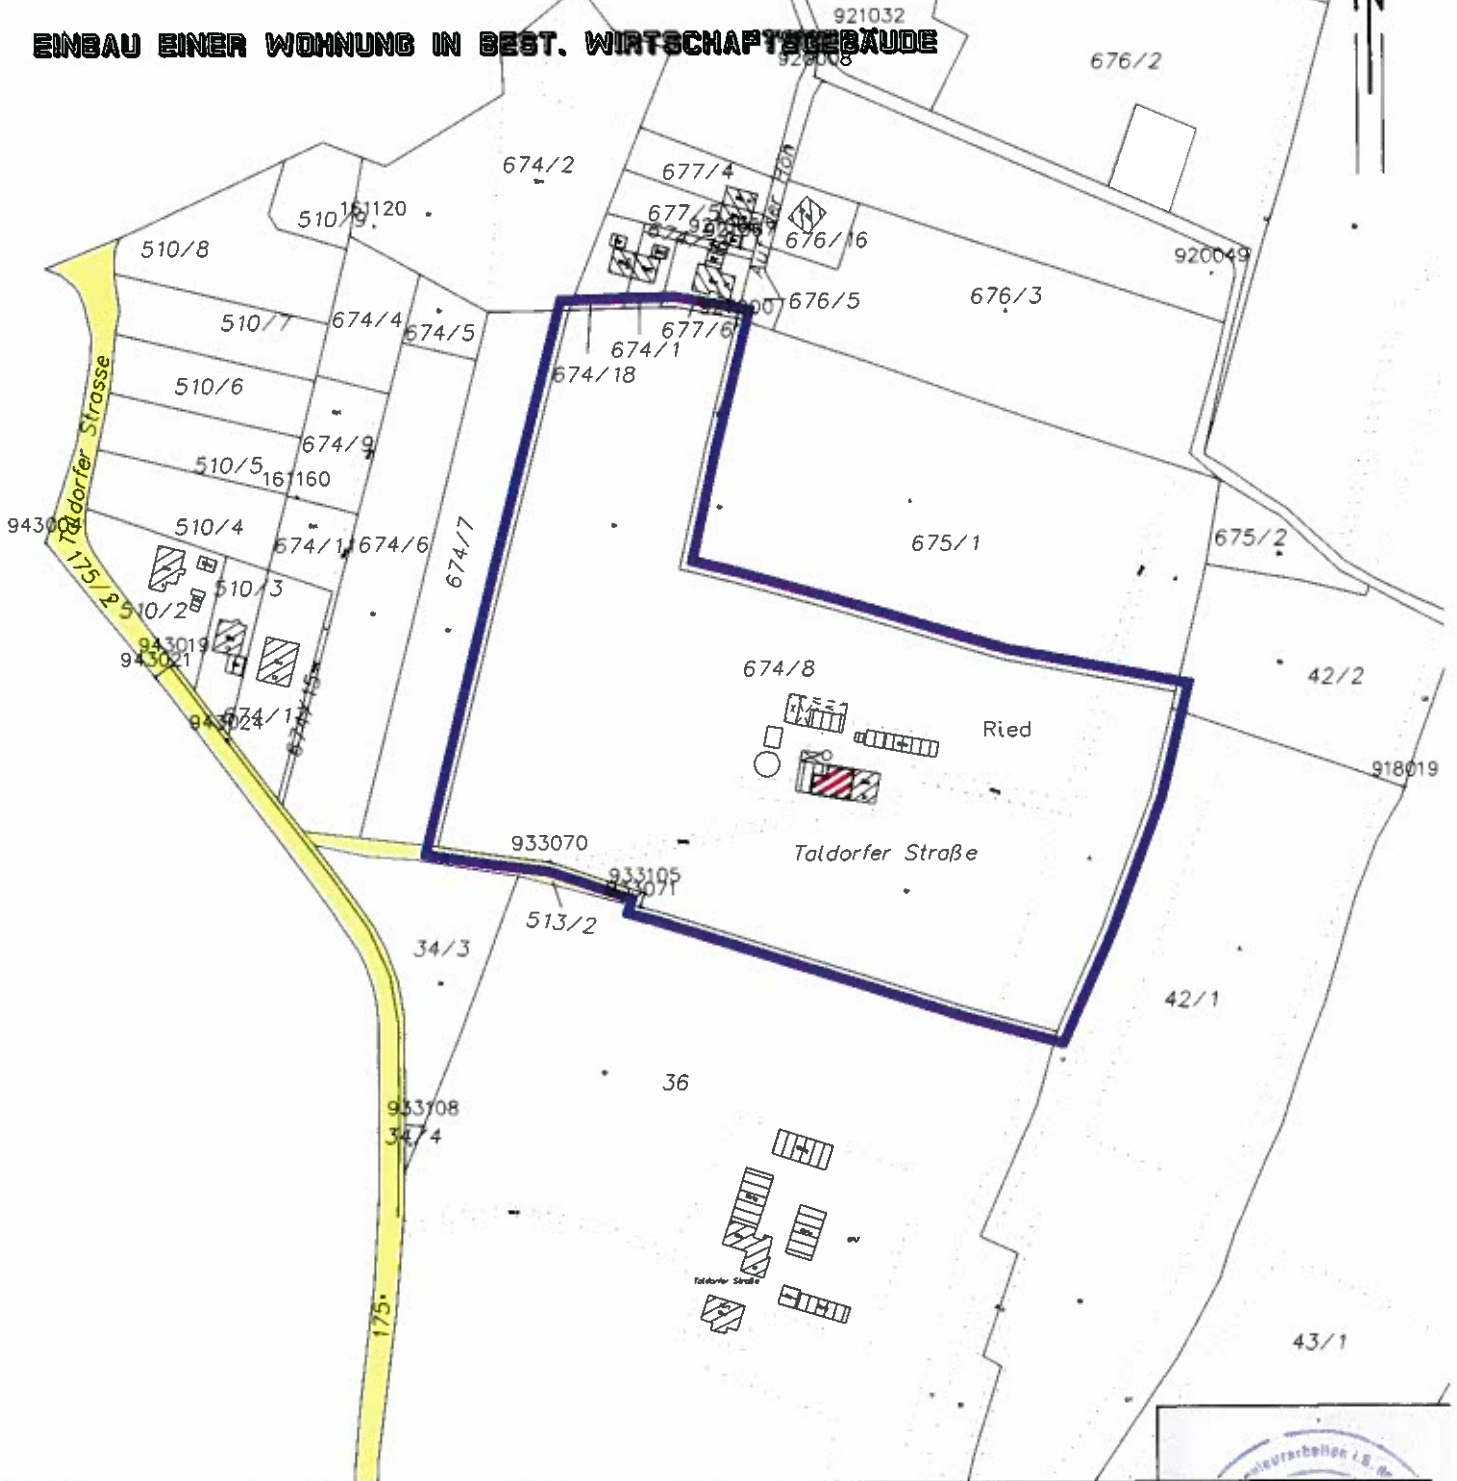


Auszug aus dem Liegenschaftskataster und Einzeichnung nach § 4 LBOVVO

Ohne Gewähr für
unterirdische Leitungen


gefertigt: 26.04.2010




NORDEN

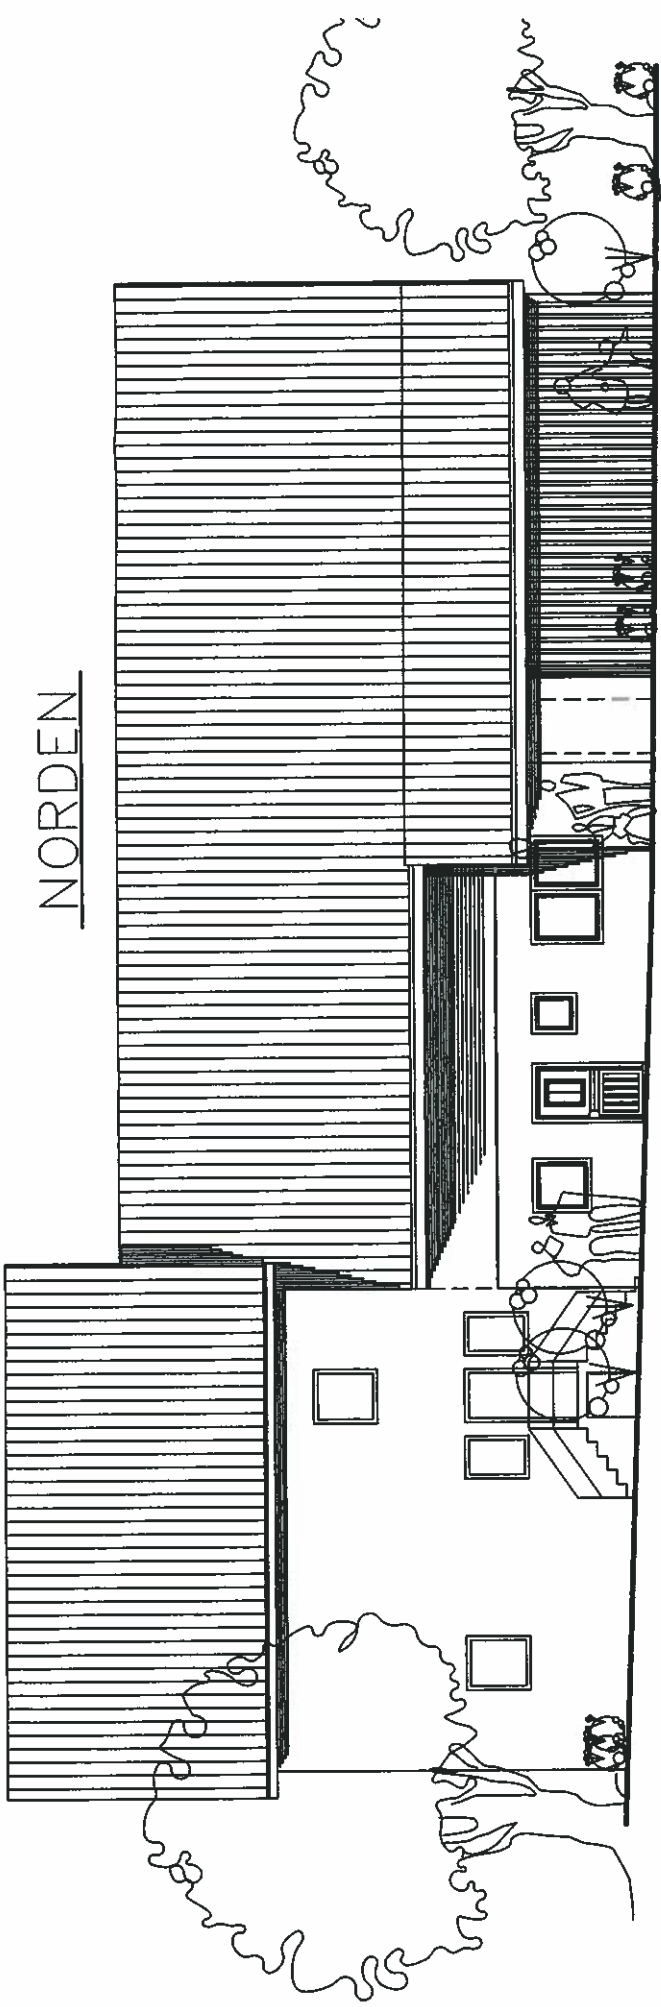

SUEDEN

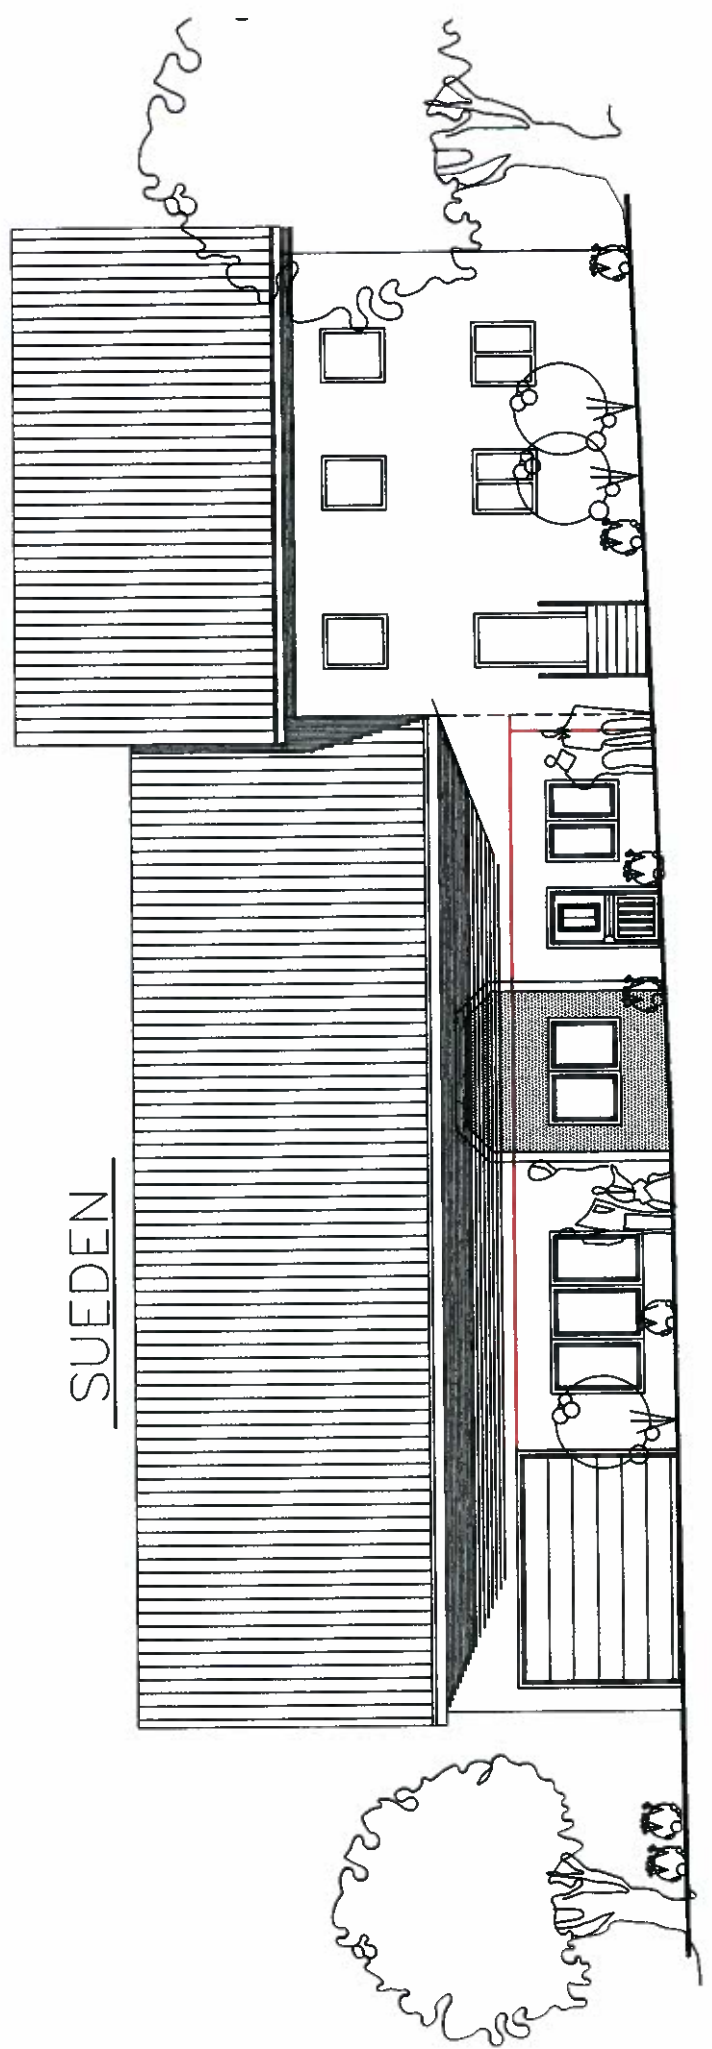

WESTEN

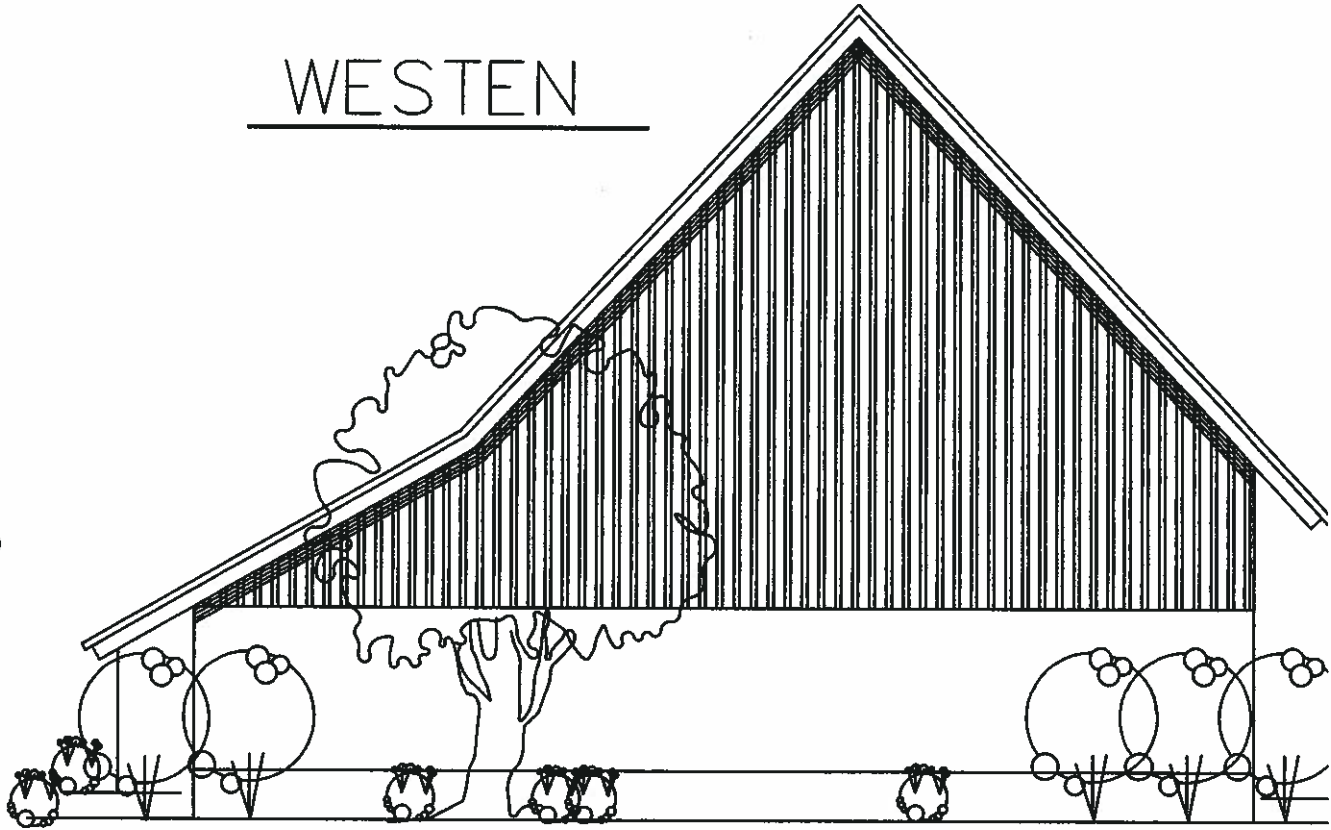

SCHNITT

