


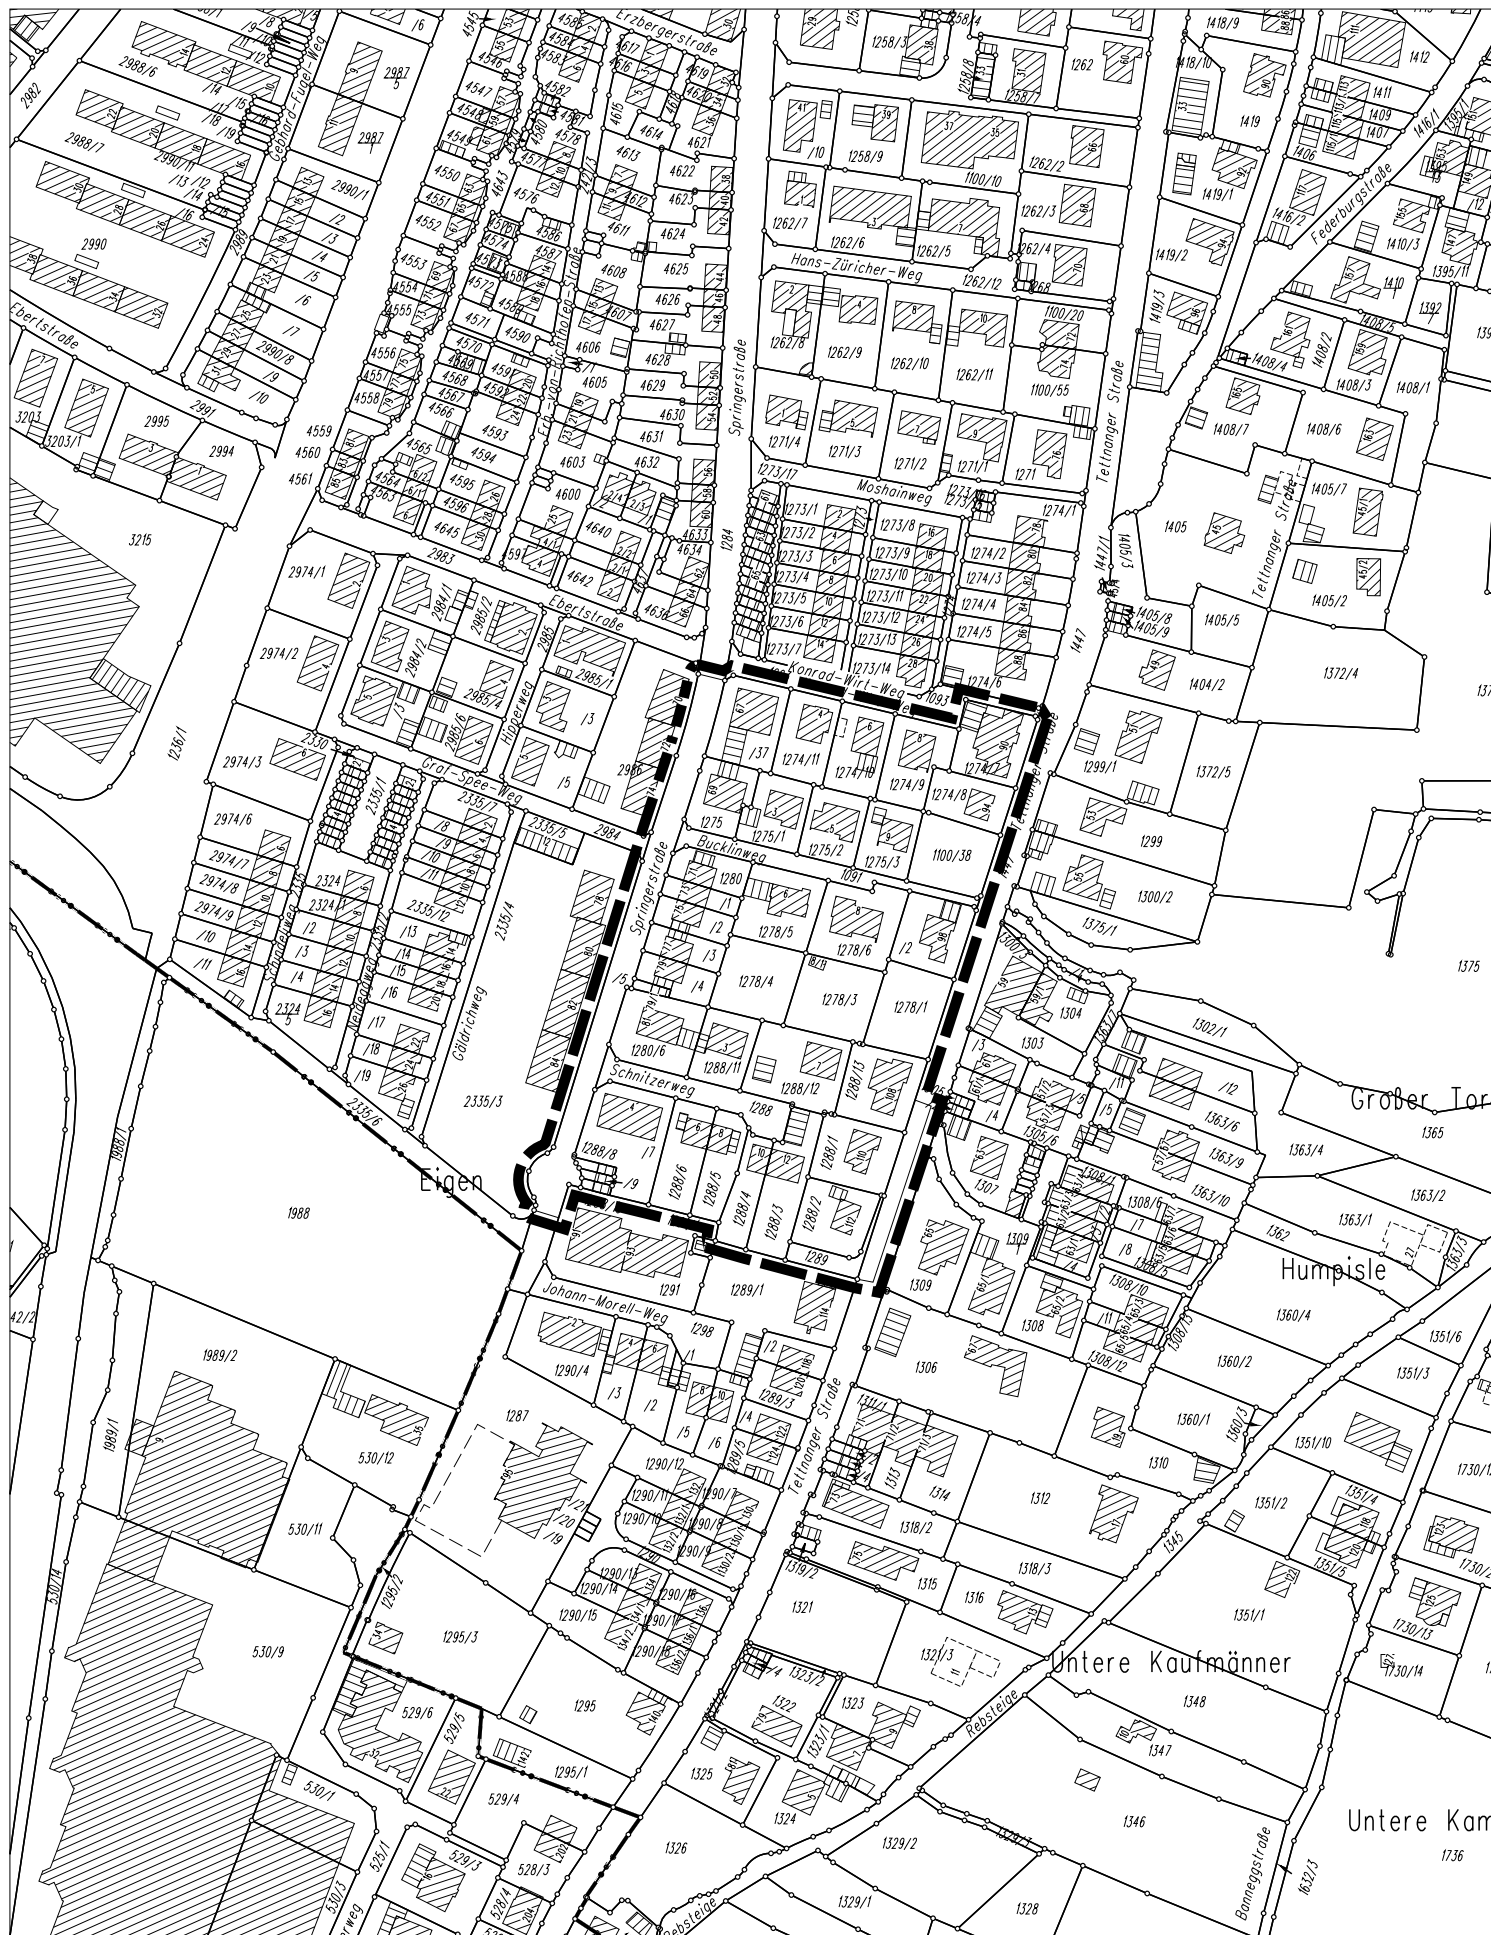


Bebauungsplan
"Schnitzerweg / Konrad-Wirt-Weg"

◆ Plan für Aufstellungsbeschluss vom 07.09.2010

Bearbeiter:
 Storch

0 20 40 60 80 100 120 140 160 180 200 220 240 260 m

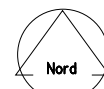

M 1:2500

 **Stadt**
Ravensburg
 - Stadtplanungsamt -