

Ortschaftsrat Taldorf
öffentlich am 21.09.2010

6.1

**Errichtung einer Plakatanschlagtafel, Bodenseestraße - Kreuzung
Taldorfer Straße, Dürnast**

Beschlussvorschlag:

Der Ortschaftsrat empfiehlt dem Baudezernat, der beantragten Befreiung nicht zuzustimmen.

1. Sachverhalt:

Die Schiffmann GmbH & Co. KG, Kommunale Außenwerbung, möchte eine Großflächenwerbetafel auf dem FlSt.Nr. 512/3 in Dürnast errichten. Die Einverständniserklärung des Grundstückseigentümers liegt dazu vor.

Beurteilung:

Das Vorhaben beurteilt sich nach § 30 (3) BauGB, § 8 BauNVO GE.

Das Baugesuch verstößt gegen die Festsetzungen der Abrundungssatzung Dürnast, die für diesen Flächenbereich eine private Grünfläche mit Pflanzgeboten ausweist.

Das Bauordnungsamt empfiehlt keine Befreiung von den Festsetzungen.



Flurstück: 1033,1752,512/3,
Flur:
Gemarkung: Taldorf

Gemeinde: Ravensburg
Kreis: Ravensburg

Gr

GFLF

Whs

Lageplan zum Bauantrag


Errichtung einer Großflächenwerbetafel
als Sandwichtafel in Ravensburg-Taldorf,
Freidhofstr. 3

Bauherr:

Schiffmann Außenwerbung GmbH & Co.
Linnéstraße 6, 79110 Freiburg

Freiburg, Aug. 2010

[Handwritten signature]

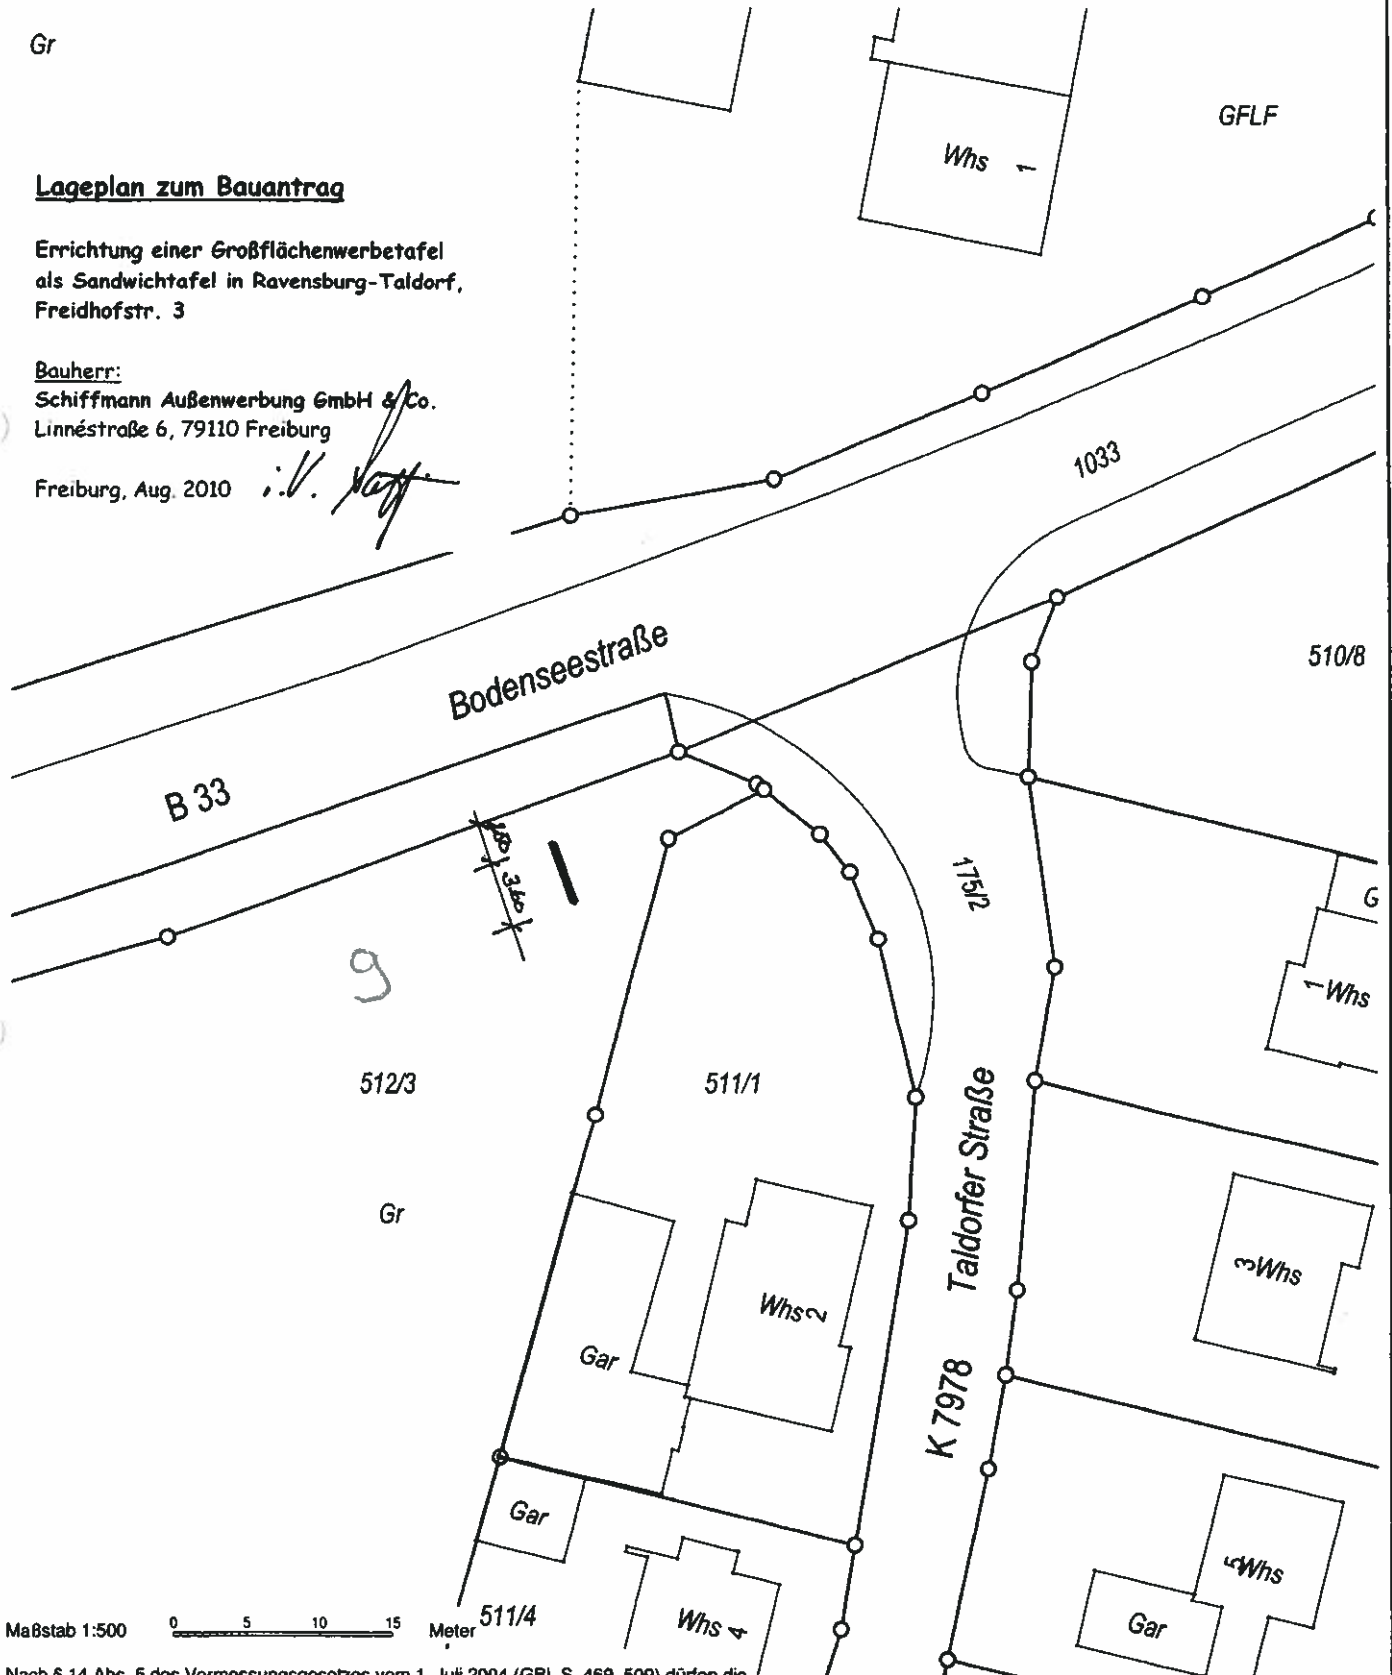

Maßstab 1:500

0 5 10 15

Meter

Nach § 14 Abs. 5 des Vermessungsgesetzes vom 1. Juli 2004 (GBl. S. 469, 509) dürfen die Basisinformationen und Basisdaten des Liegenschaftskatasters vom Empfänger nur für den Zweck verwendet werden, zu dem sie ihm übermittelt worden sind. Eine Verwendung für andere Zwecke ist nur zulässig, wenn die Vermessungsbehörde eingewilligt hat.

Darstellung entspricht dem Liegenschaftskataster -
Abweichungen gegenüber dem Grundbuch sind möglich.

Anlage zum Bauantrag

**Errichtung einer Großflächenwerbetafel, als Sandwichtafel
in Ravensburg-Taldorf, Friedhofstr. 3**



Bauherr:

Schiffmann Außenwerbung GmbH & Co.
Linnéstraße 6, 79110 Freiburg

Freiburg, im Aug 2010