




**Projekt**  
 Neubau eines Wohnhauses mit  
 Friseur und Architekturbüro  
 Bremhaagweg  
 88213 Ravensburg/Bavendorf

**Bauherren**  
 Claudia Petretti  
 Ziegelweg 15/1, 88213 Oberzell  
 und Holger Lehn  
 Am Kronberg 15  
 88213 Bavendorf

Firsthöhe 513,30 ü. NN  
 +9.80

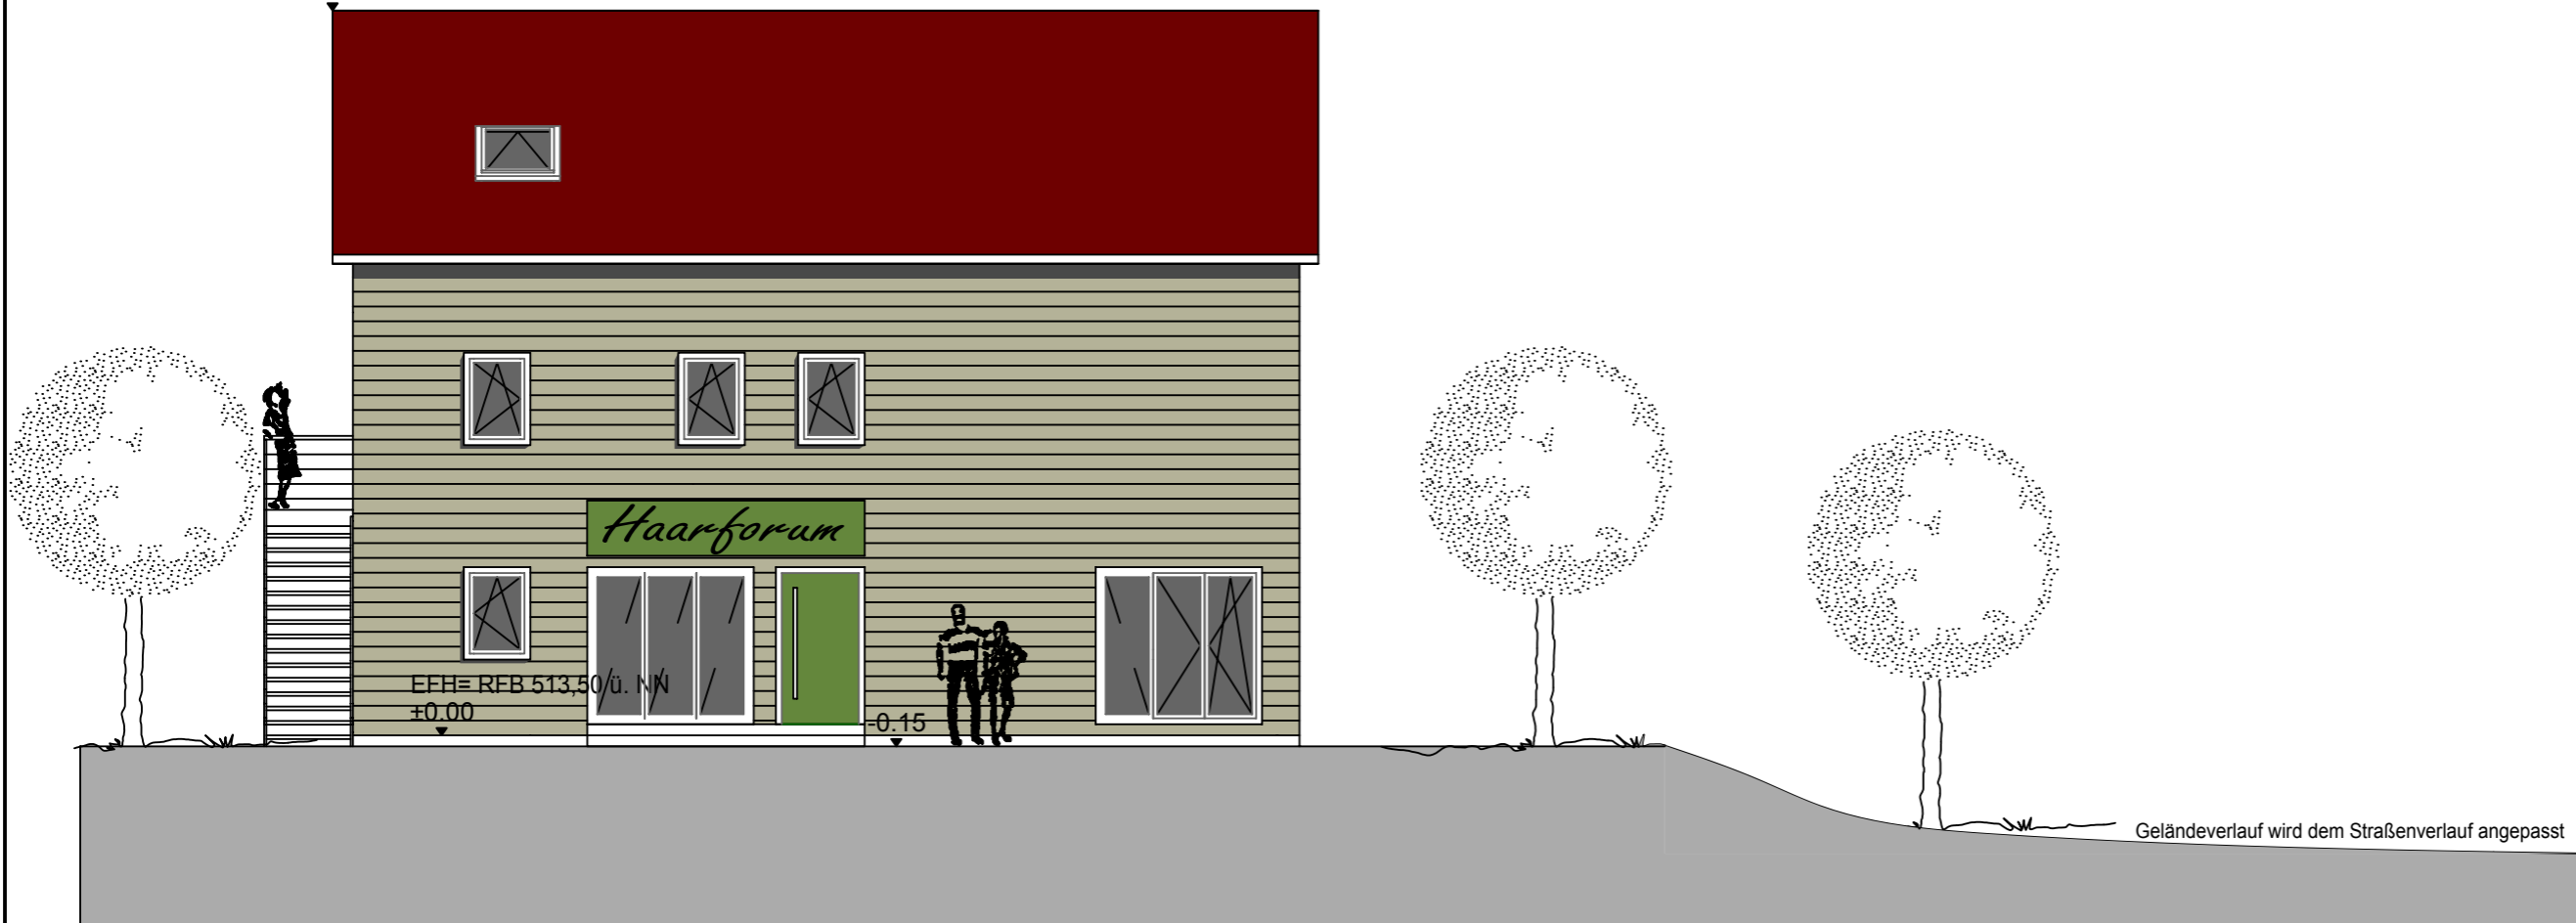

**Planinhalt**  
 Ansicht West, Ost  
 M 1:100

Alle Maße unterliegen konstruktions-  
 bedingten Änderungen

**Planverfasser**



Dipl. Ing. Martina Lehn  
 Am Kronberg 15, 88213 Ravensburg  
 Tel.: 0751/6527016  
 Fax 0751/6527015  
 email bauen@um-raum.de

15.09.2010