




Vorhaben und Erschließungsplan
Rahlenweg Flst. Nr. 995,995/3,995/4,995/5

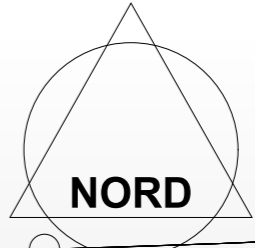

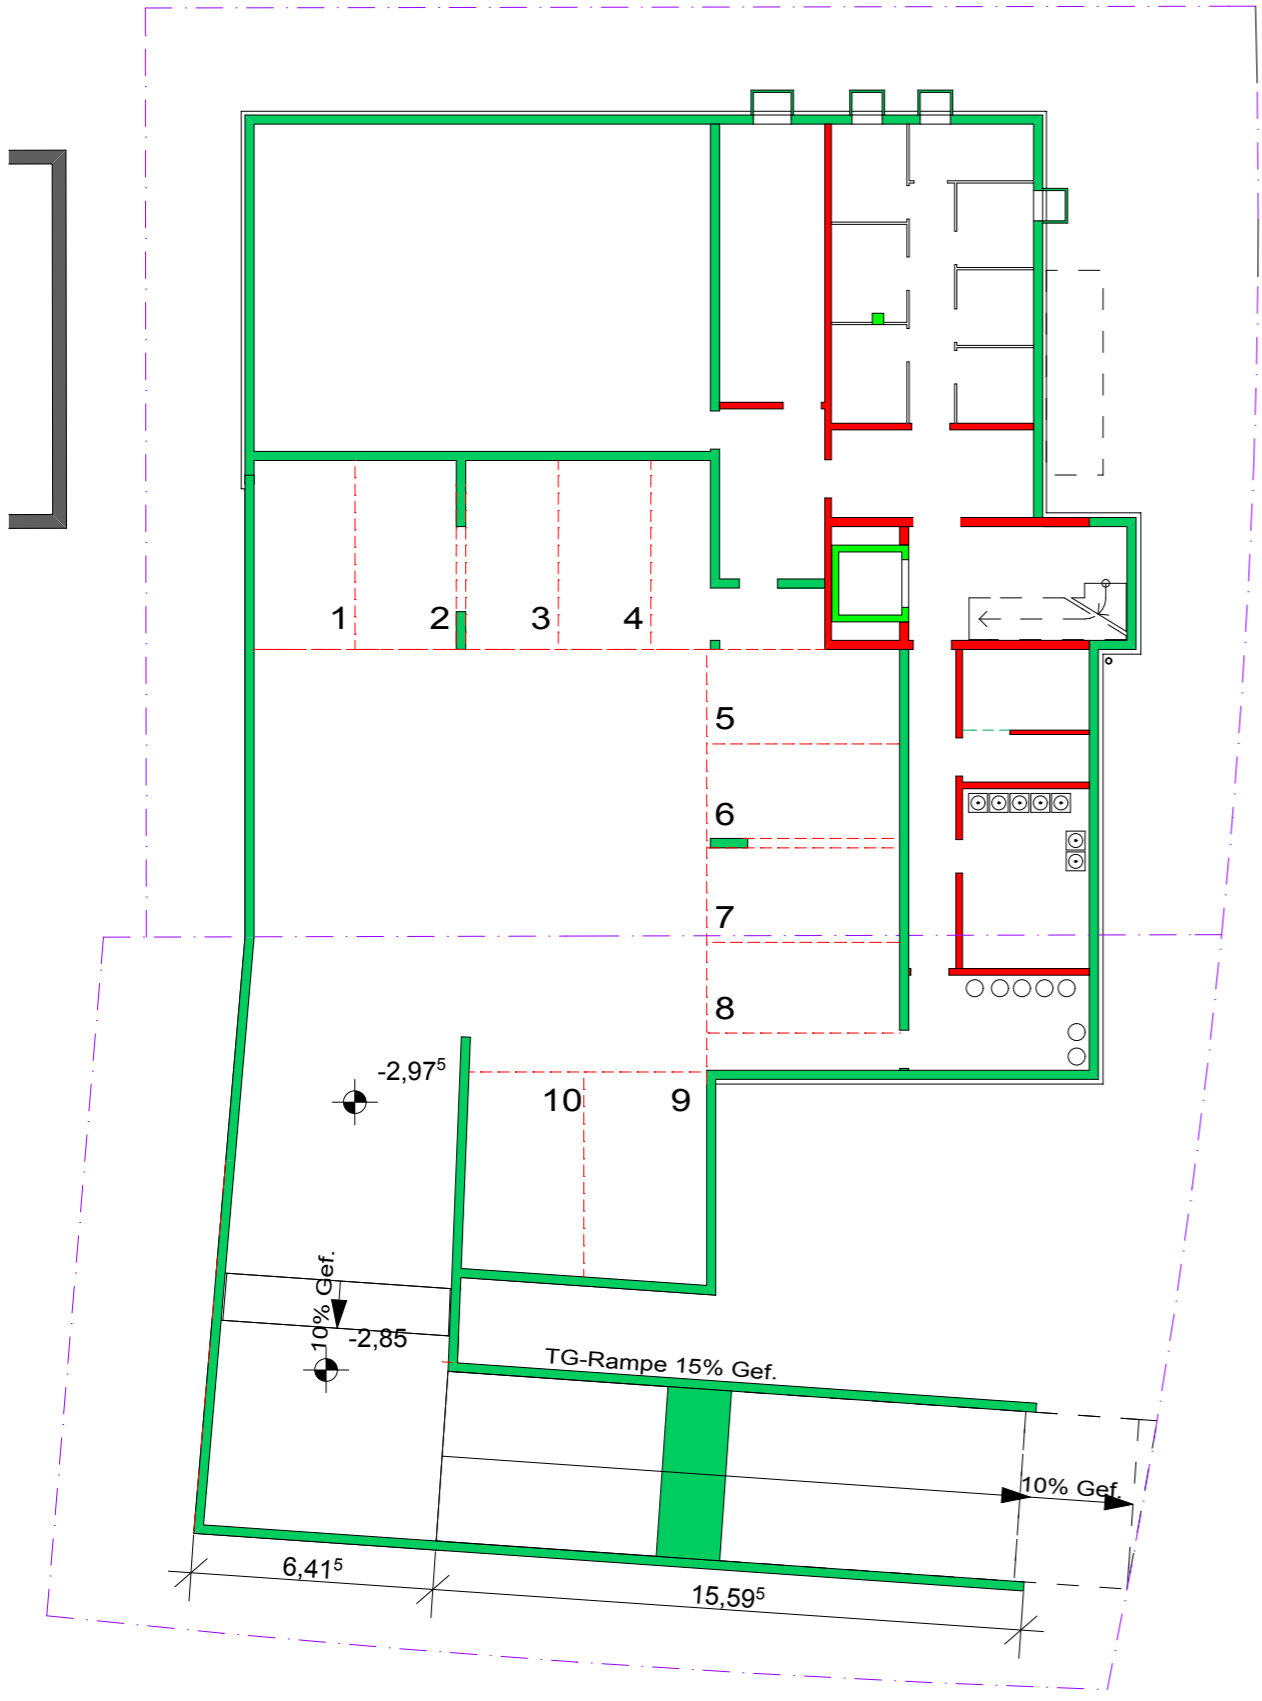

UG

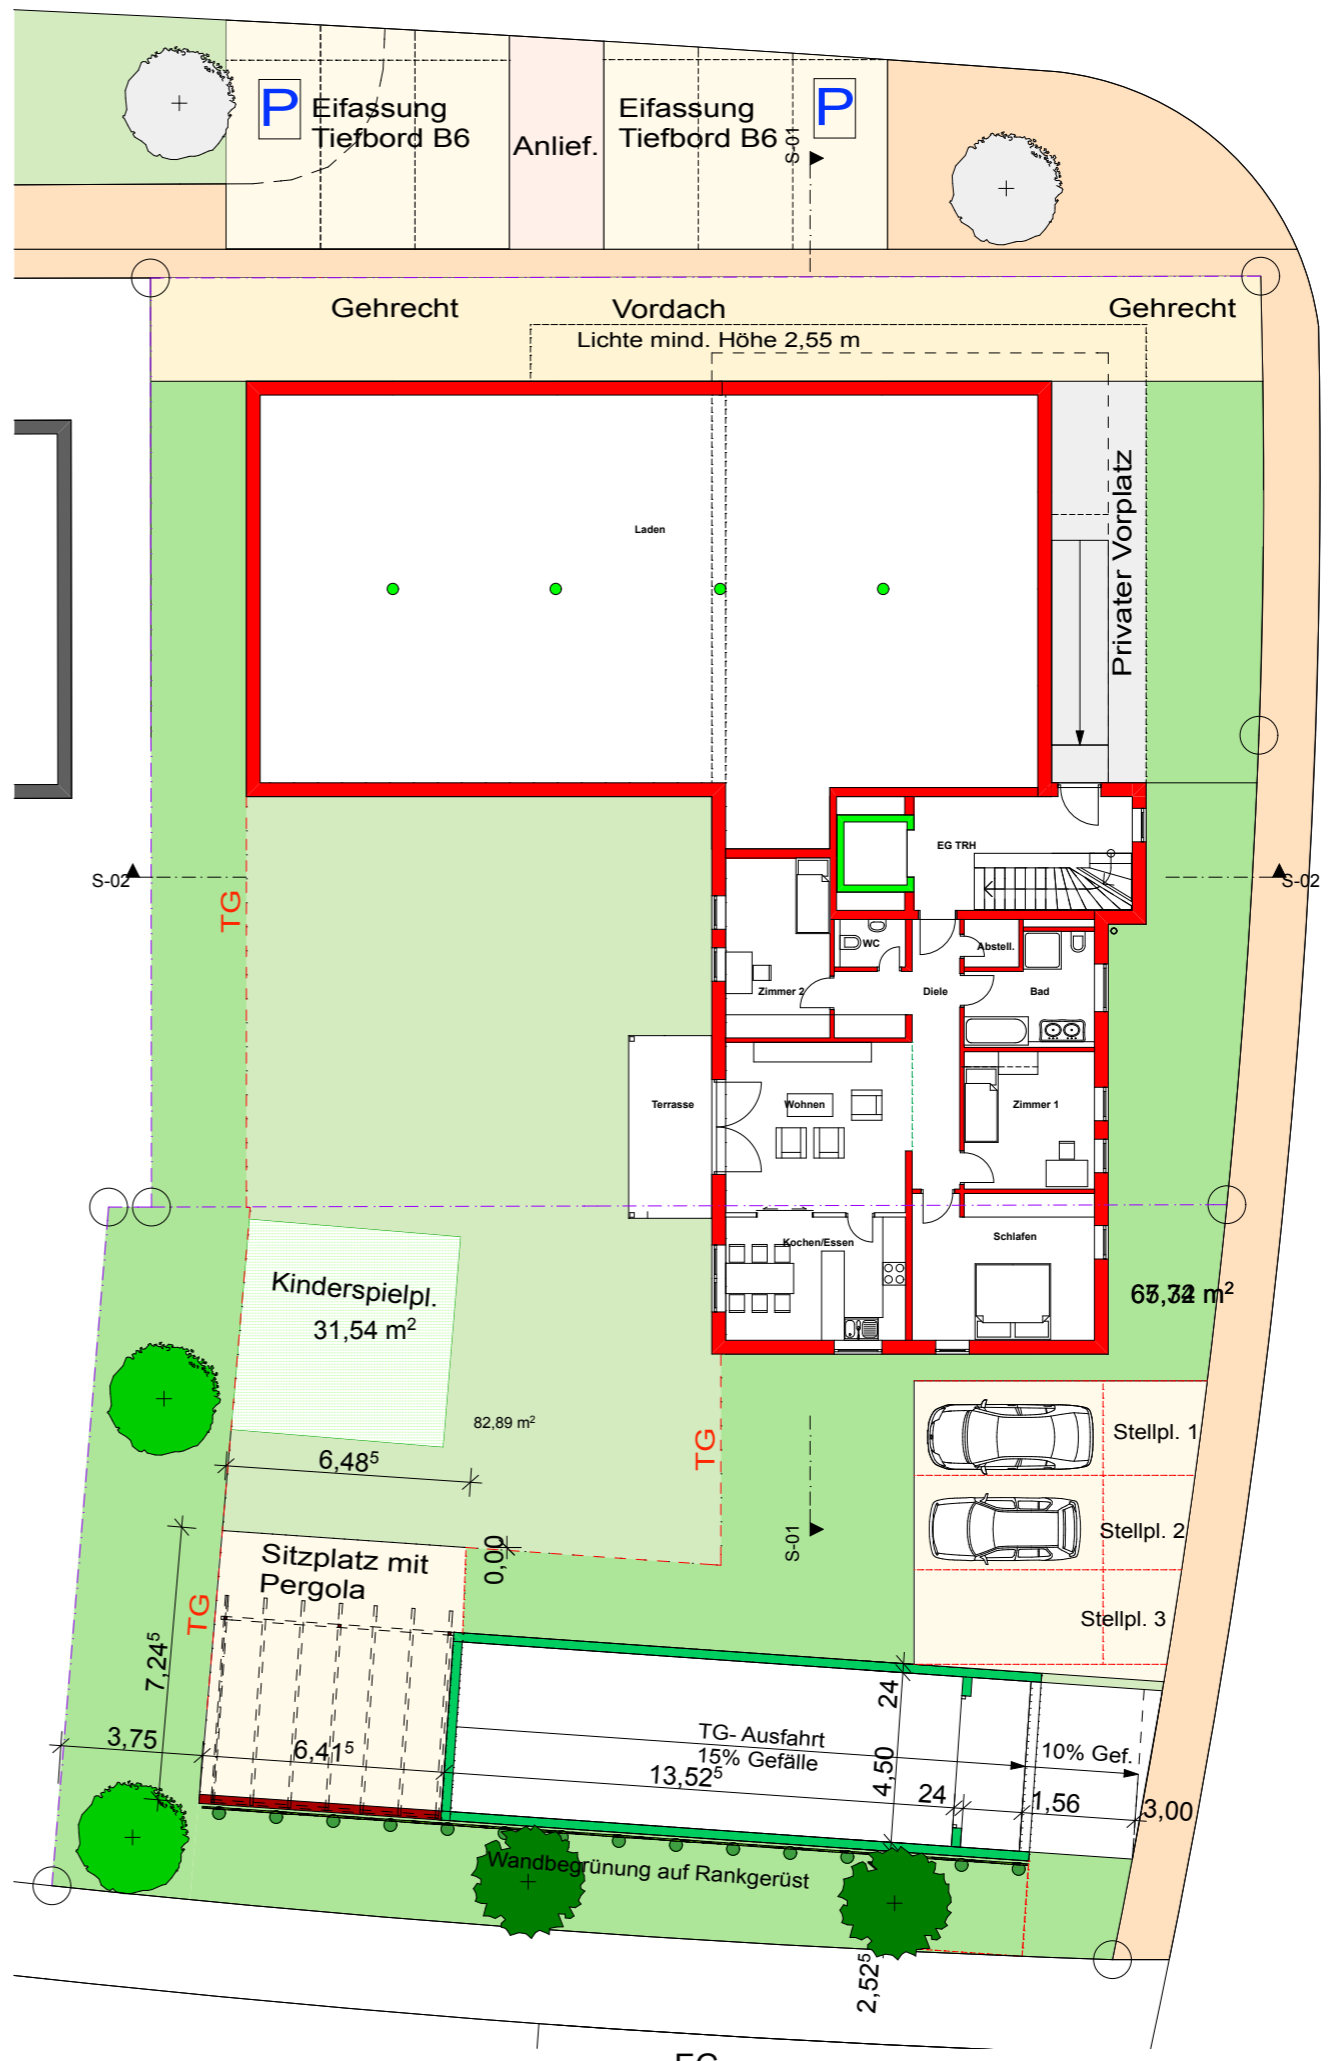

EG


Vorhaben und Erschliessungsplan
 Rahlenweg Flst. Nr. 995,995/3,995/4.995/5

M 1/200
 Neubau eines MFH E+2+D
 mit Elektrofachgeschäft und TG
 Rahlenweg 14
 88213 Ravensburg Pr.Nr. 0808
 Ravensburg
 den 15.04.10/02.11.10

BAUHERR
 HALL, ERTL GbR
 Seestraße 48
 88214 Ravensburg

ARCHITEKT
 SAI SULGER
 ARCHITEKTEN GMBH
 GOETHEPLATZ 2
 88214 RAVENSBURG



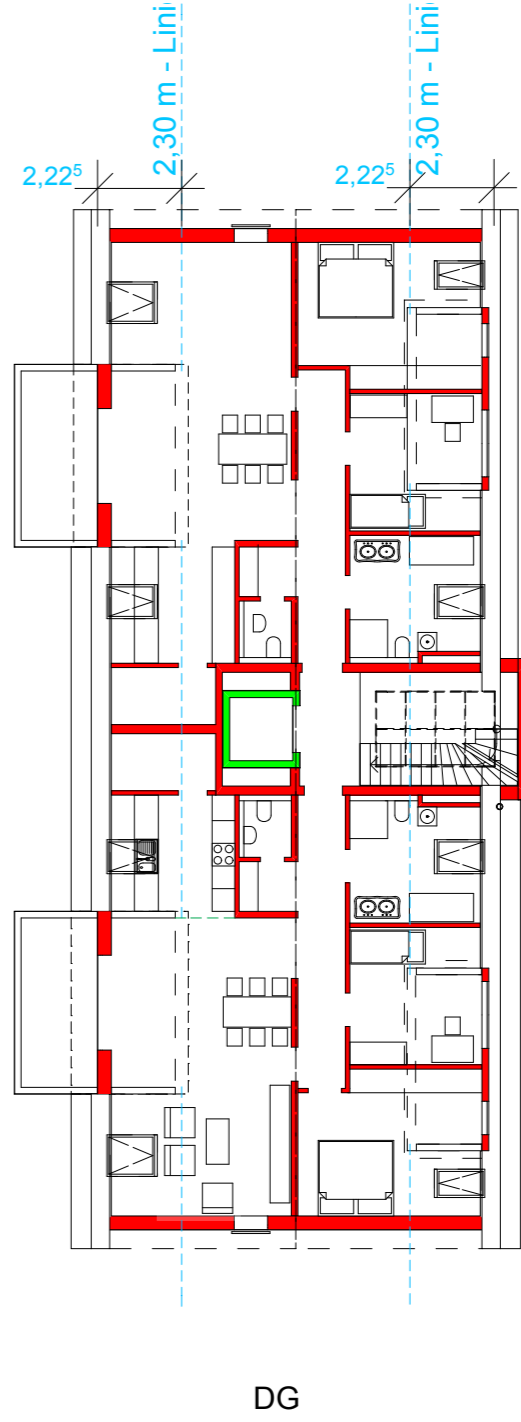

Vorhaben und Erschliessungsplan
 Rahlenweg Flst. Nr. 995,995/3,995/4.995/5


3
 M 1/200
 Ravensburg
 den 15.04.10/02.11.10

**Neubau eines MFH E+2+D
 mit Elektrofachgeschäft und TG
 Rahlenweg 14
 88213 Ravensburg Pr.Nr. 0808**

BAUHERR
 HALL, ERTL GbR
 Seestraße 48
 88214 Ravensburg

ARCHITEKT
 SAI SULGER
 ARCHITEKTEN GMBH
 GOETHEPLATZ 2
 88214 RAVENSBURG




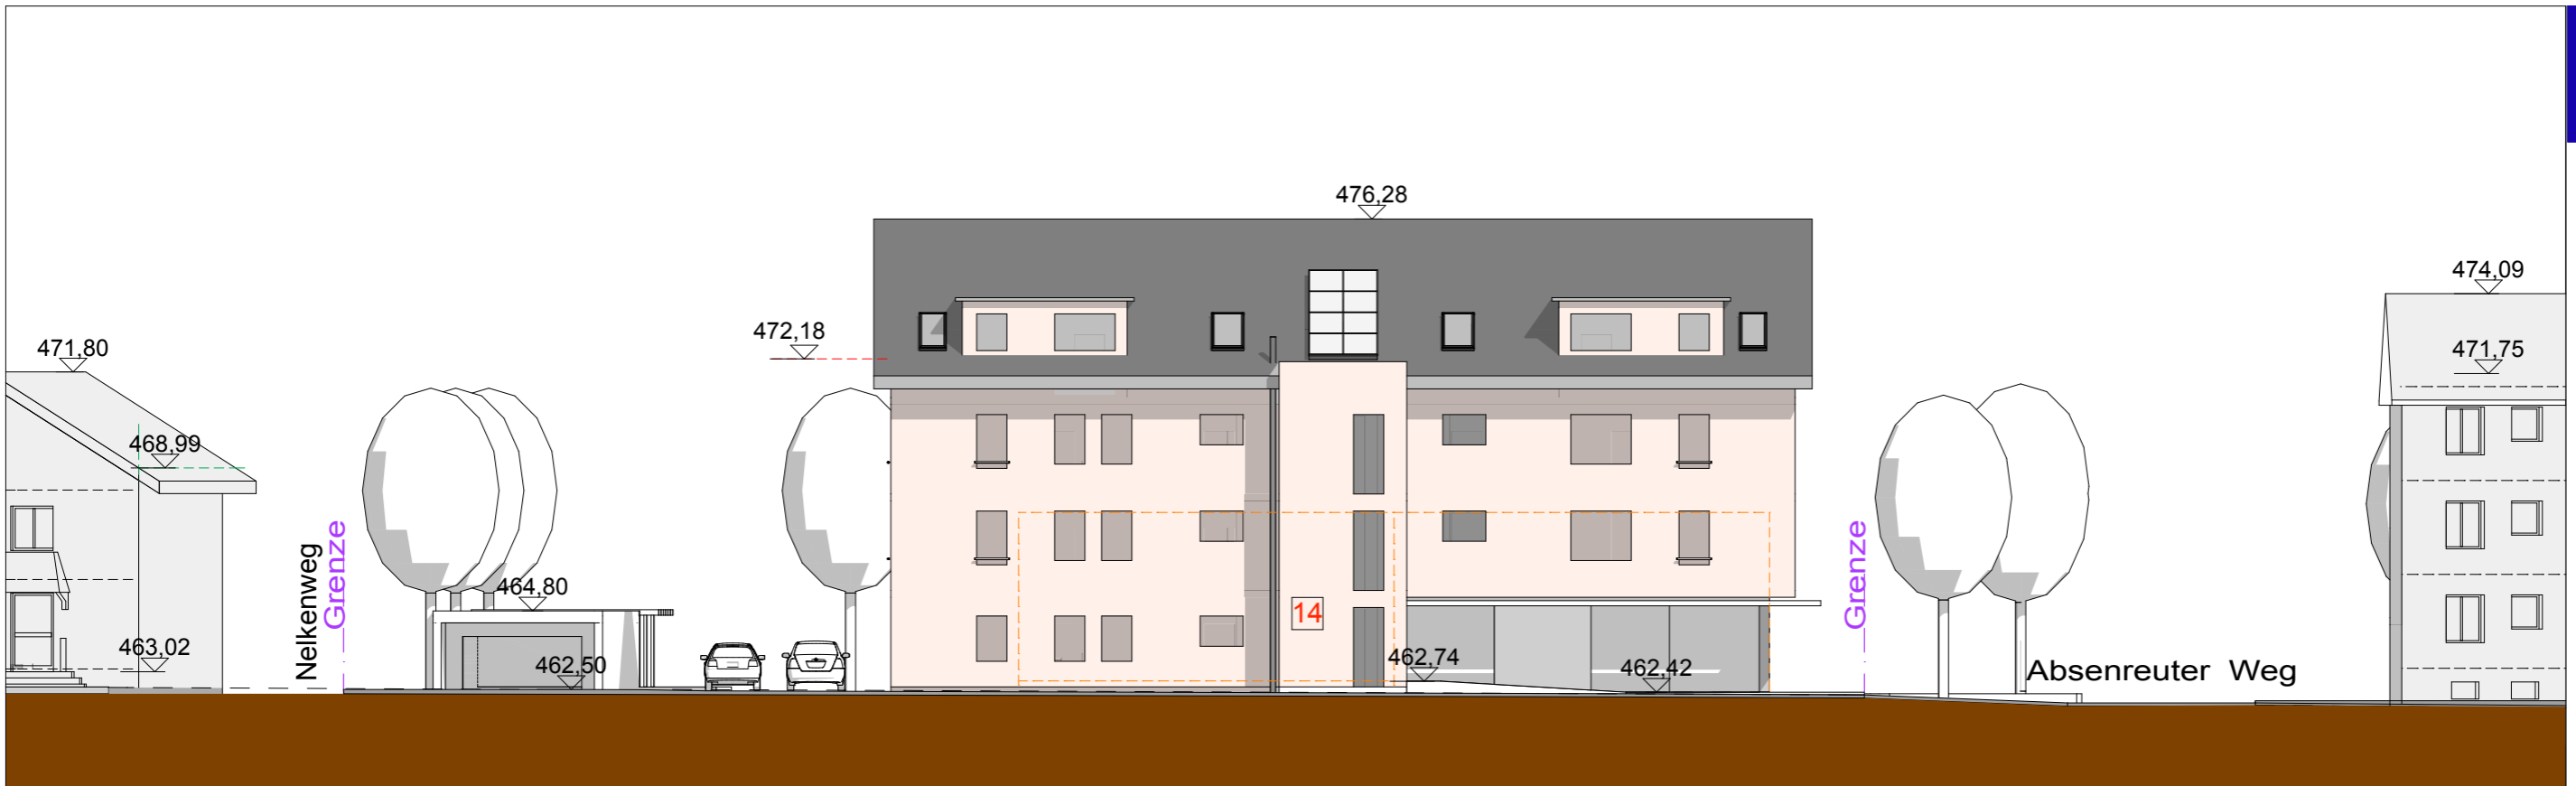

ARCHITEKT
 SAI SULGER
 ARCHITEKTEN GMBH
 GOETHEPLATZ 2
 88214 RAVENSBURG

Ost Rahlenweg 1:200

BAUHERR
 HALL, ERTL GbR
 Seestraße 48
 88214 Ravensburg

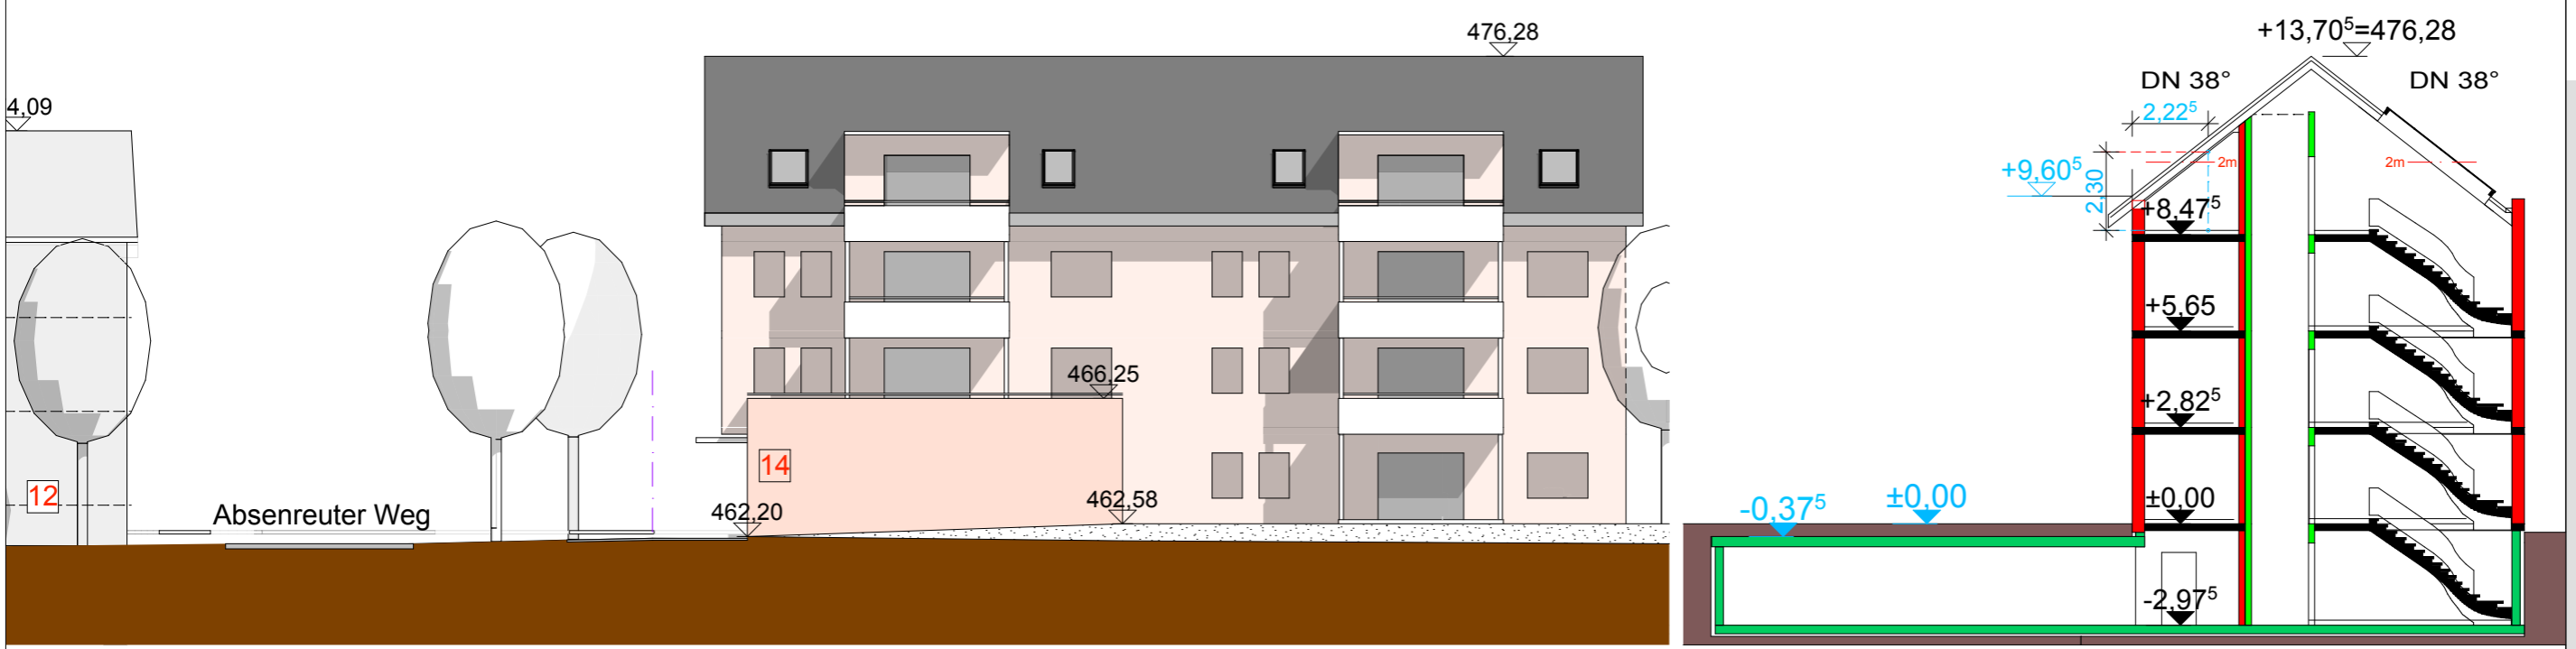


West 1:200 Querschnitt 1:200


**Neubau eines MFH E+2+D
 mit Elektrofachgeschäft und TG
 Rahlenweg 14
 88213 Ravensburg Pr.Nr. 0808**

M 1/200
 Ravensburg
 den 15.04.10/02.11.10

Vorhaben und Erschliessungsplan
 Rahlenweg Flst. Nr. 995,995/3,995/4.995/5

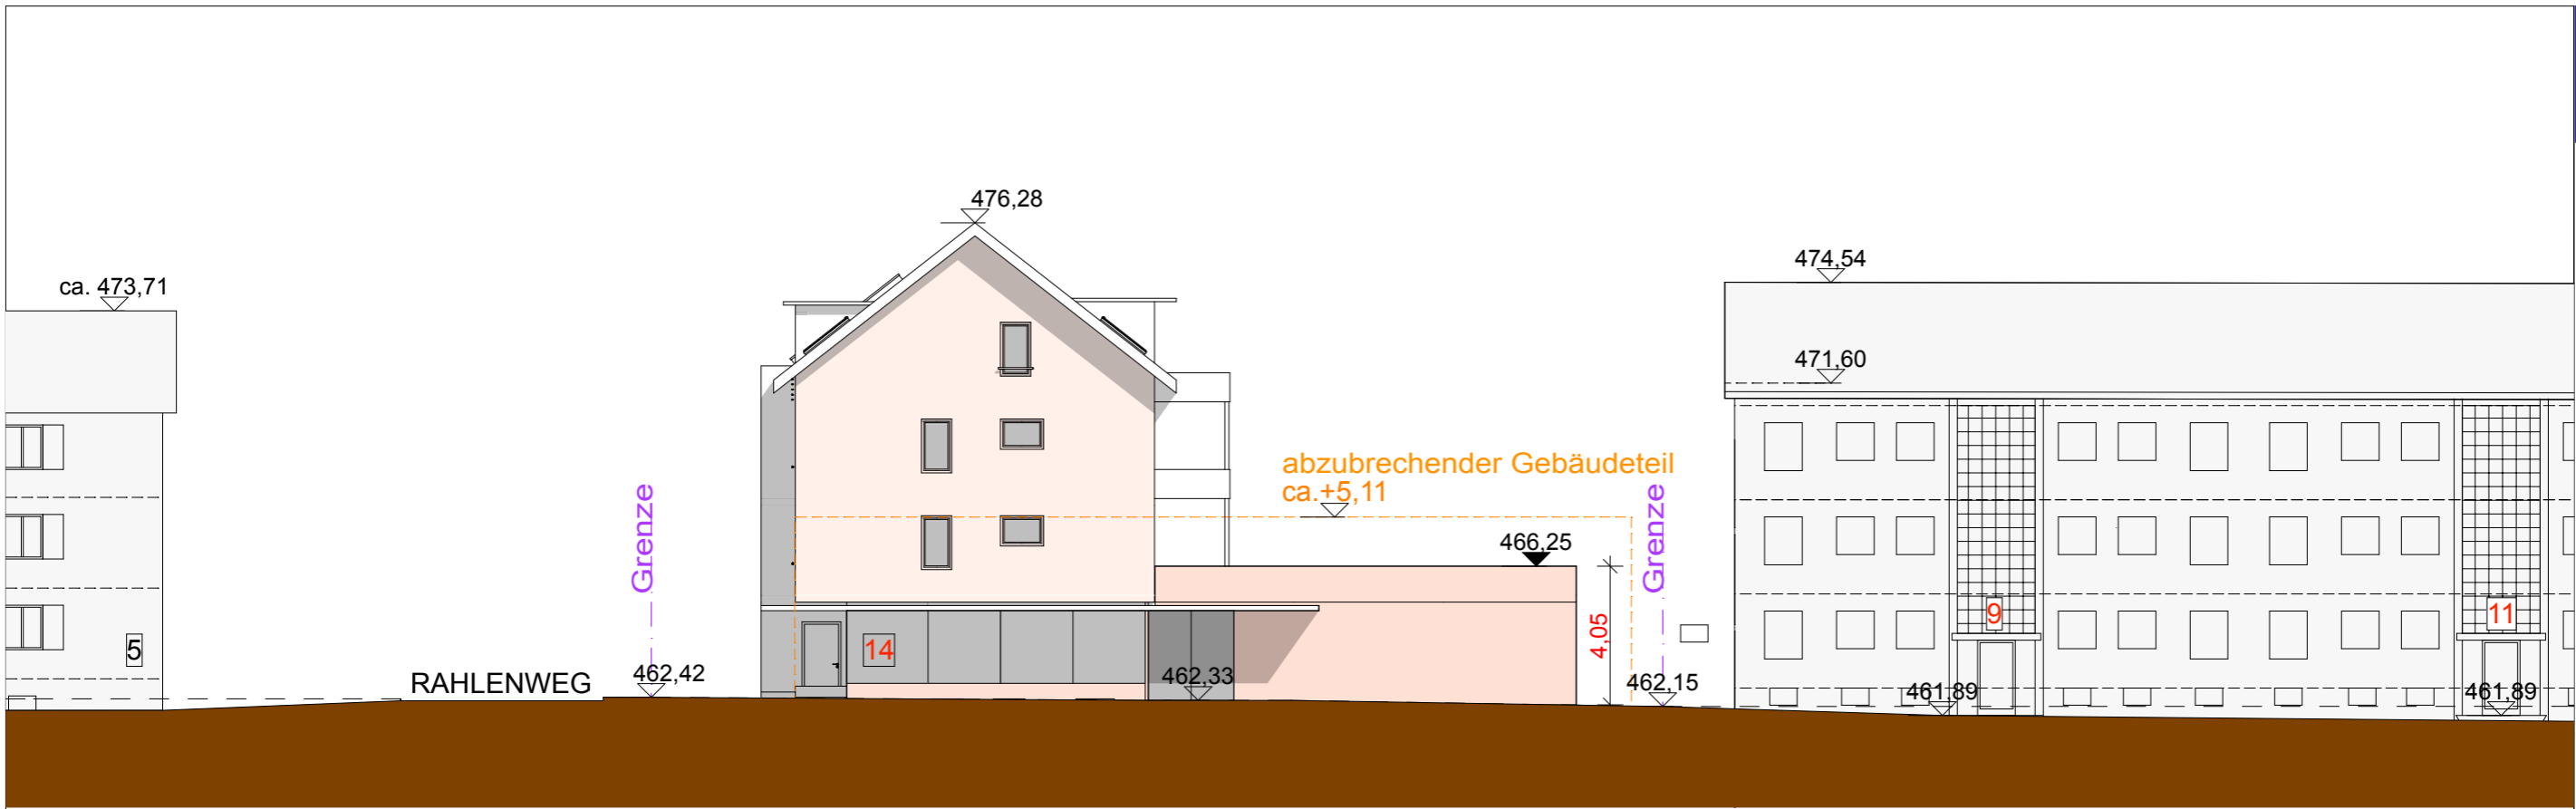

A-01 Nord Absenreuter Weg 1:200

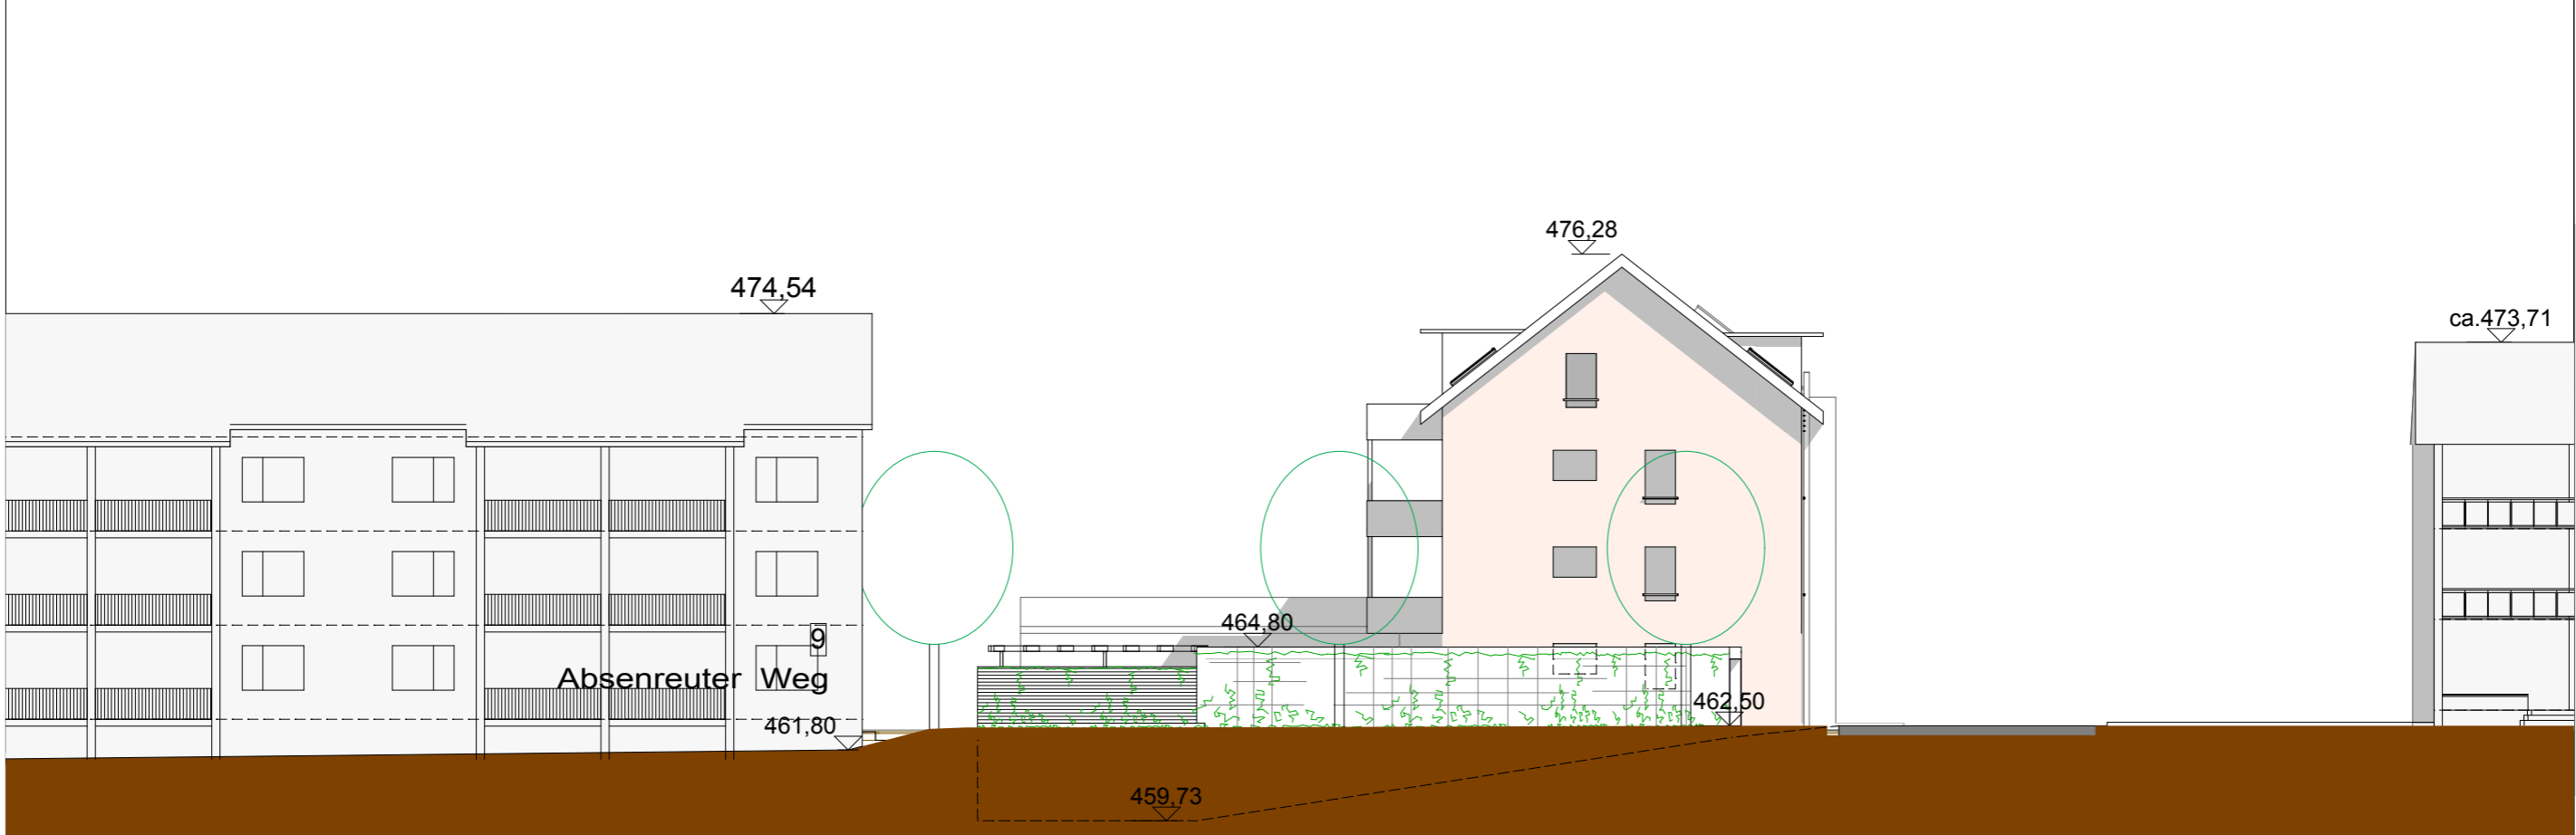

A-03 Abwicklung Süd 1:200


ARCHITEKT
 SAI SULGER
 ARCHitekten GmbH
 Goetheplatz 2
 88214 Ravensburg

BAUHERR
 HALL, ERTL GbR
 Seestraße 48
 88214 Ravensburg


**Neubau eines MFH E+2+D
 mit Elektrofachgeschäft und TG
 Rahlenweg 14
 88213 Ravensburg Pr.Nr. 0808**

M 1/200
 Ravensburg
 den 15.04.10/02.11.10

Vorhaben und Erschliessungsplan
 Rahlenweg Flst. Nr. 995,995/3,995/4.995/5

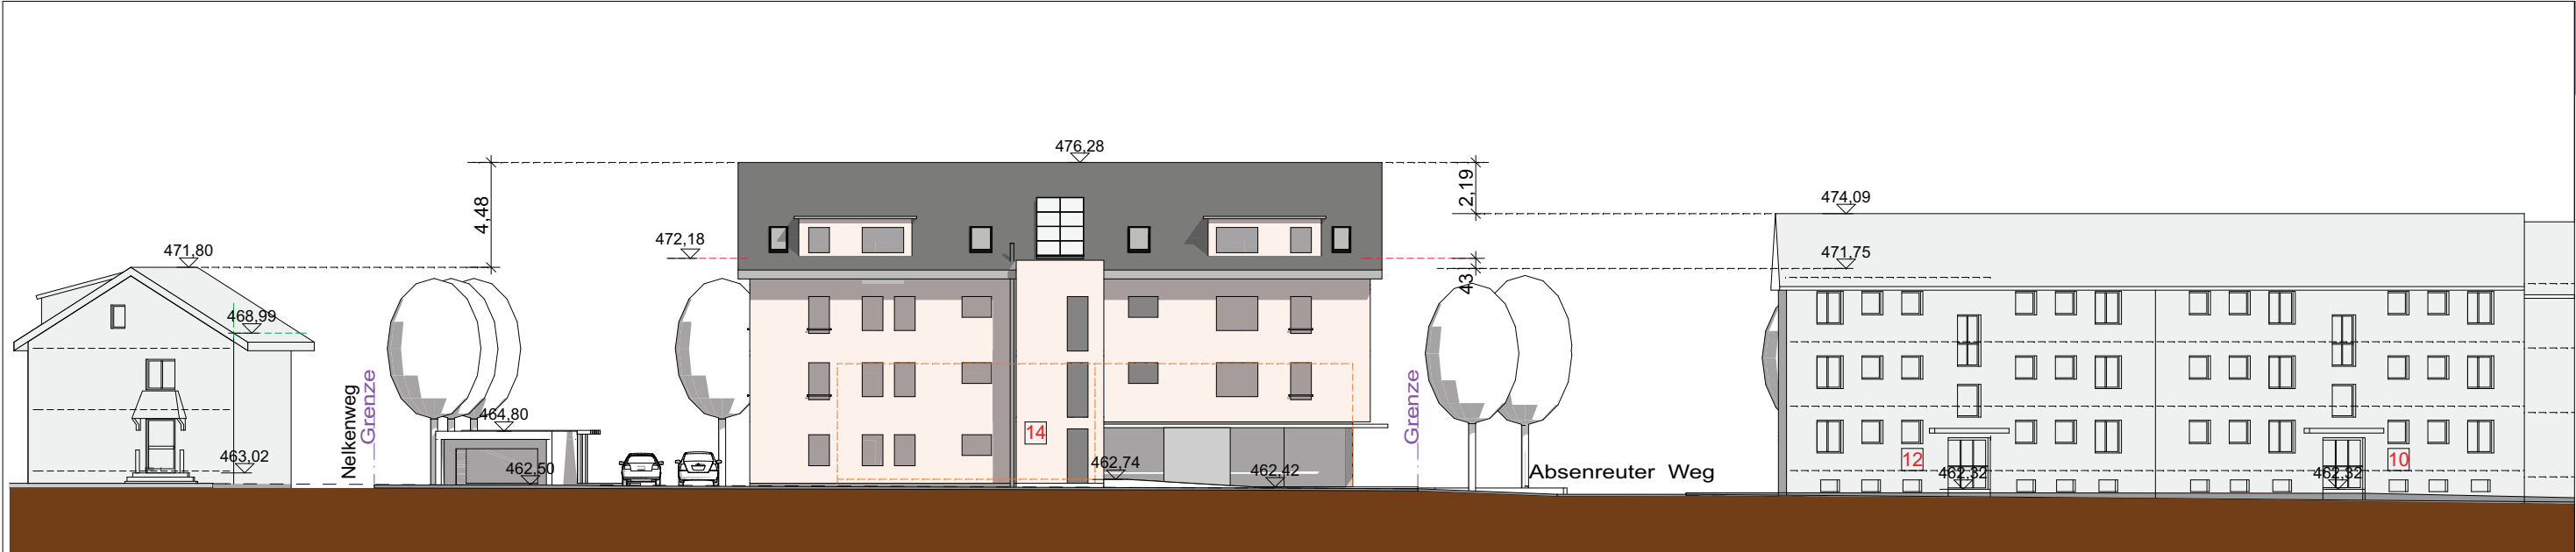


Ost Rahlenweg

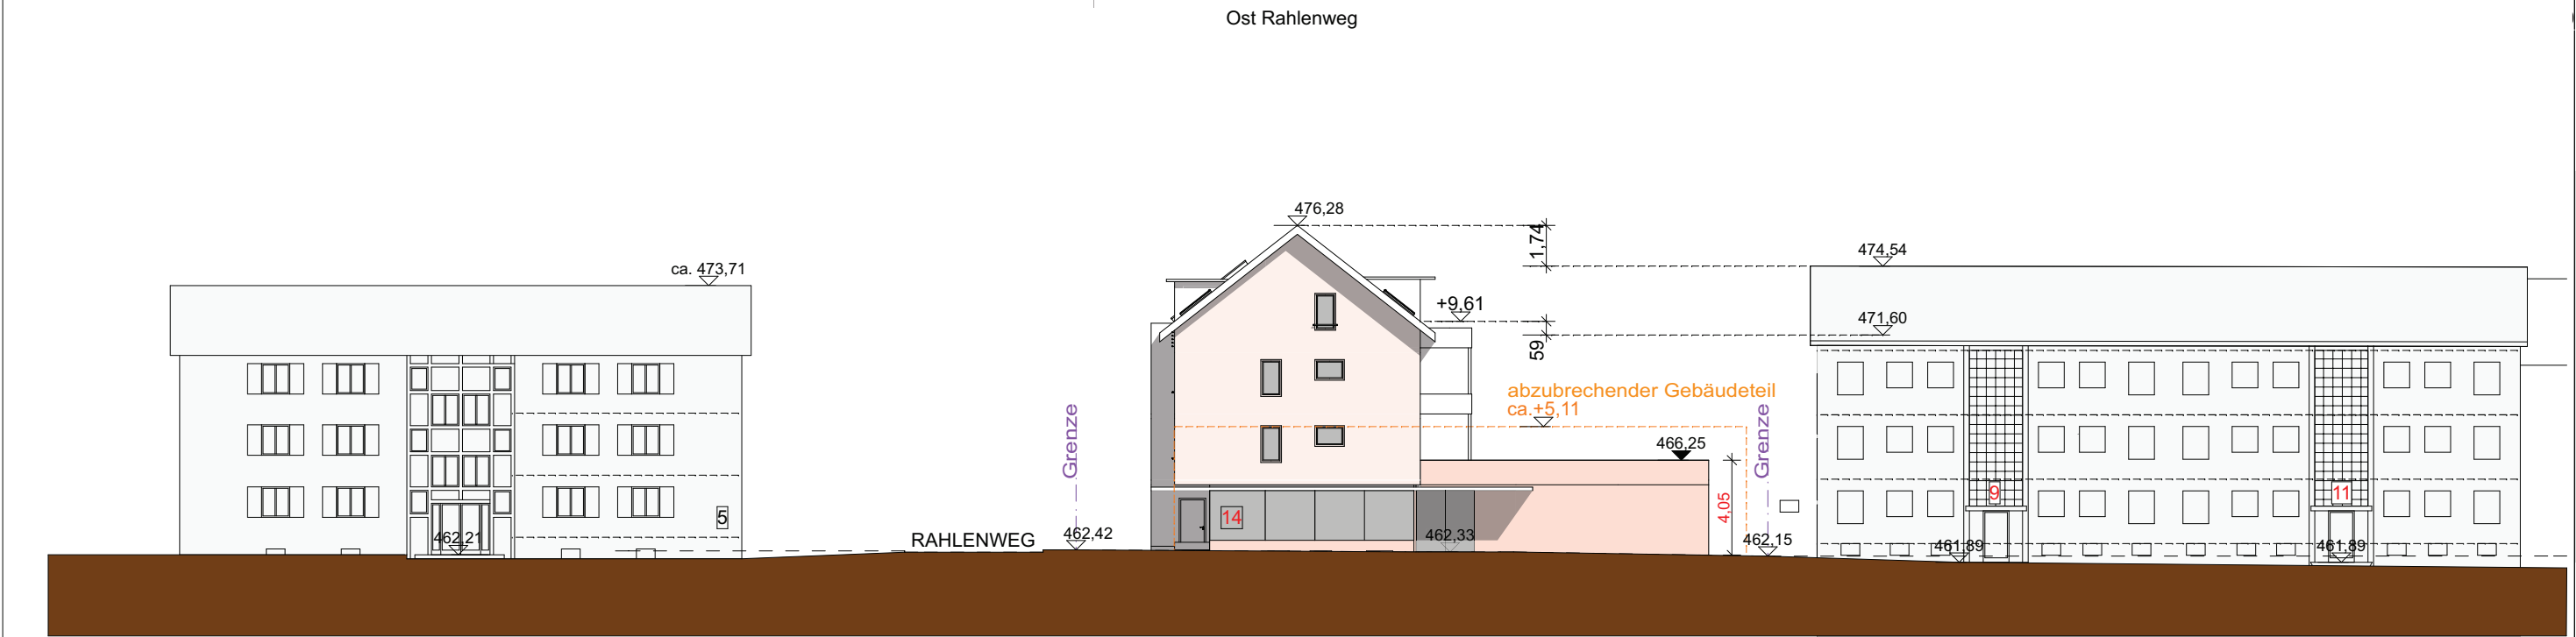


Nord Absenreuter Weg


Vorhaben und Erschliessungsplan
Rahlenweg Flst. Nr. 995,995/3,995/4.995/5

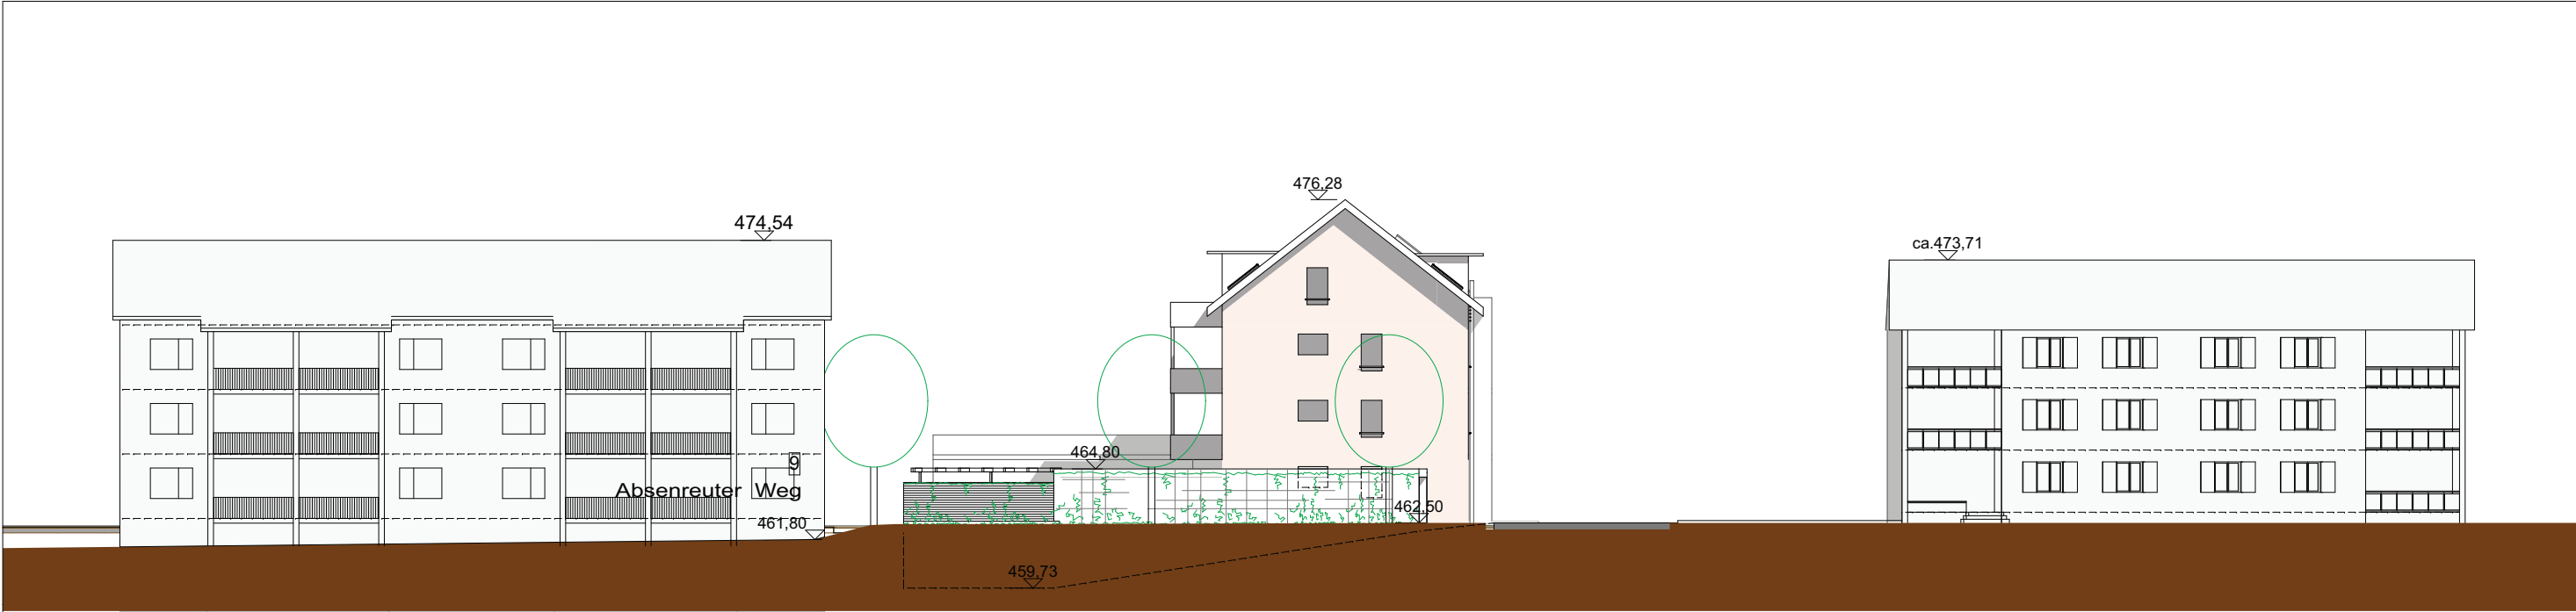

Abwicklung Süd

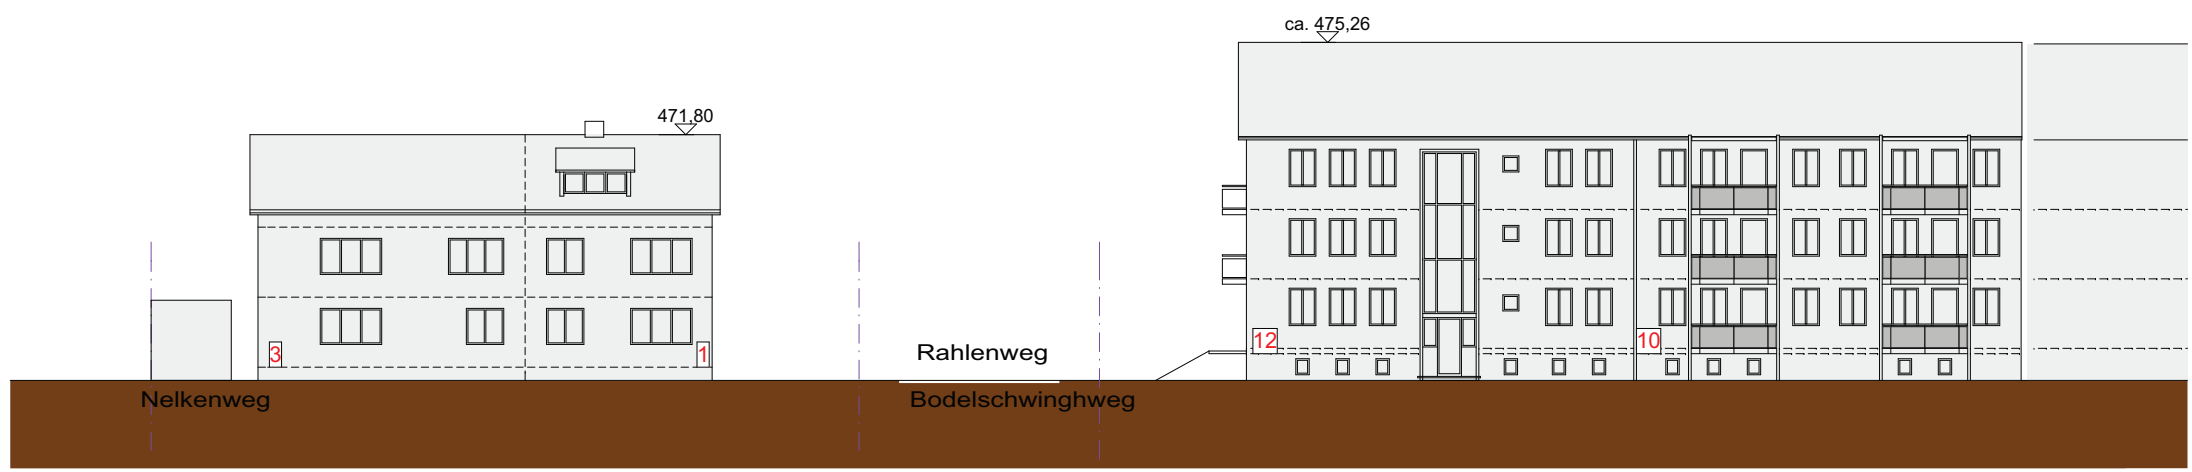


Vorhaben und Erschliessungsplan
 Rahlenweg Flst. Nr. 995,995/3,995/4,995/5

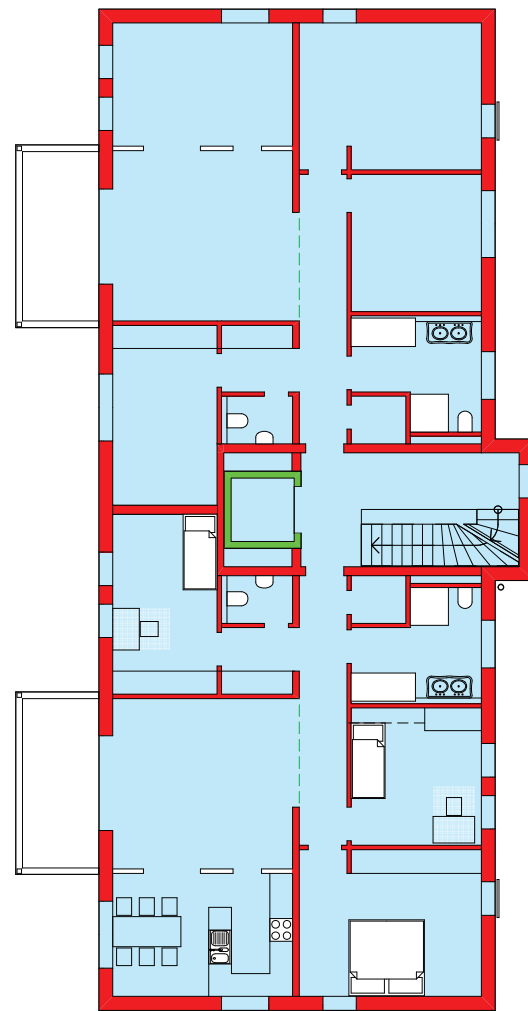

281,62 m²

OG2


1:200

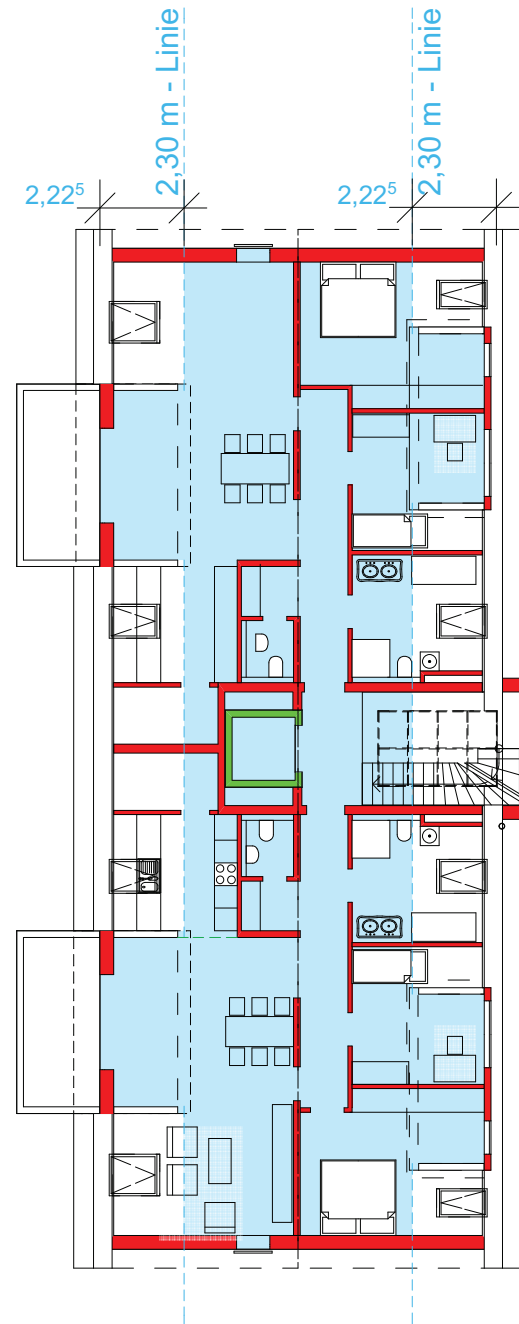

199,59 m²

DG

1:200

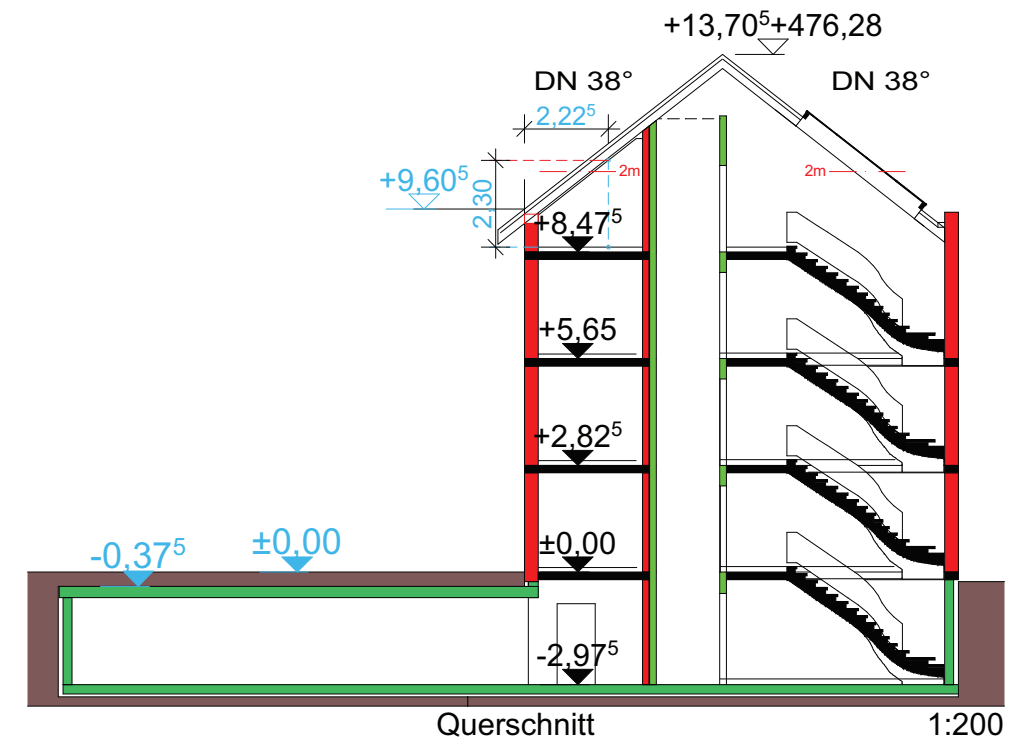

Querschnitt

1:200

**DG kein Vollgeschoss:
Flächen digital erzeugt**

Geschossfläche des OG2 281,62 m²
 Geschossfläche des DG ab 2,30 m Höhe 197,48 m²


$$199,59 < 281,62 / 4 \times 3 = 211,22 \text{ m}^2$$

**Neubau eines MFH E+2+D
 mit Elektrofachgeschäft und TG
 Rahlenweg 14
 88213 Ravensburg Pr.Nr. 0808**

BAUHERR
 HALL, ERTL GbR
 Seestraße 48
 88214 Ravensburg

ARCHITEKT
 SAI SULGER
 ARCHITEKTEN GMBH
 GOETHEPLATZ 2
 88214 RAVENSBURG



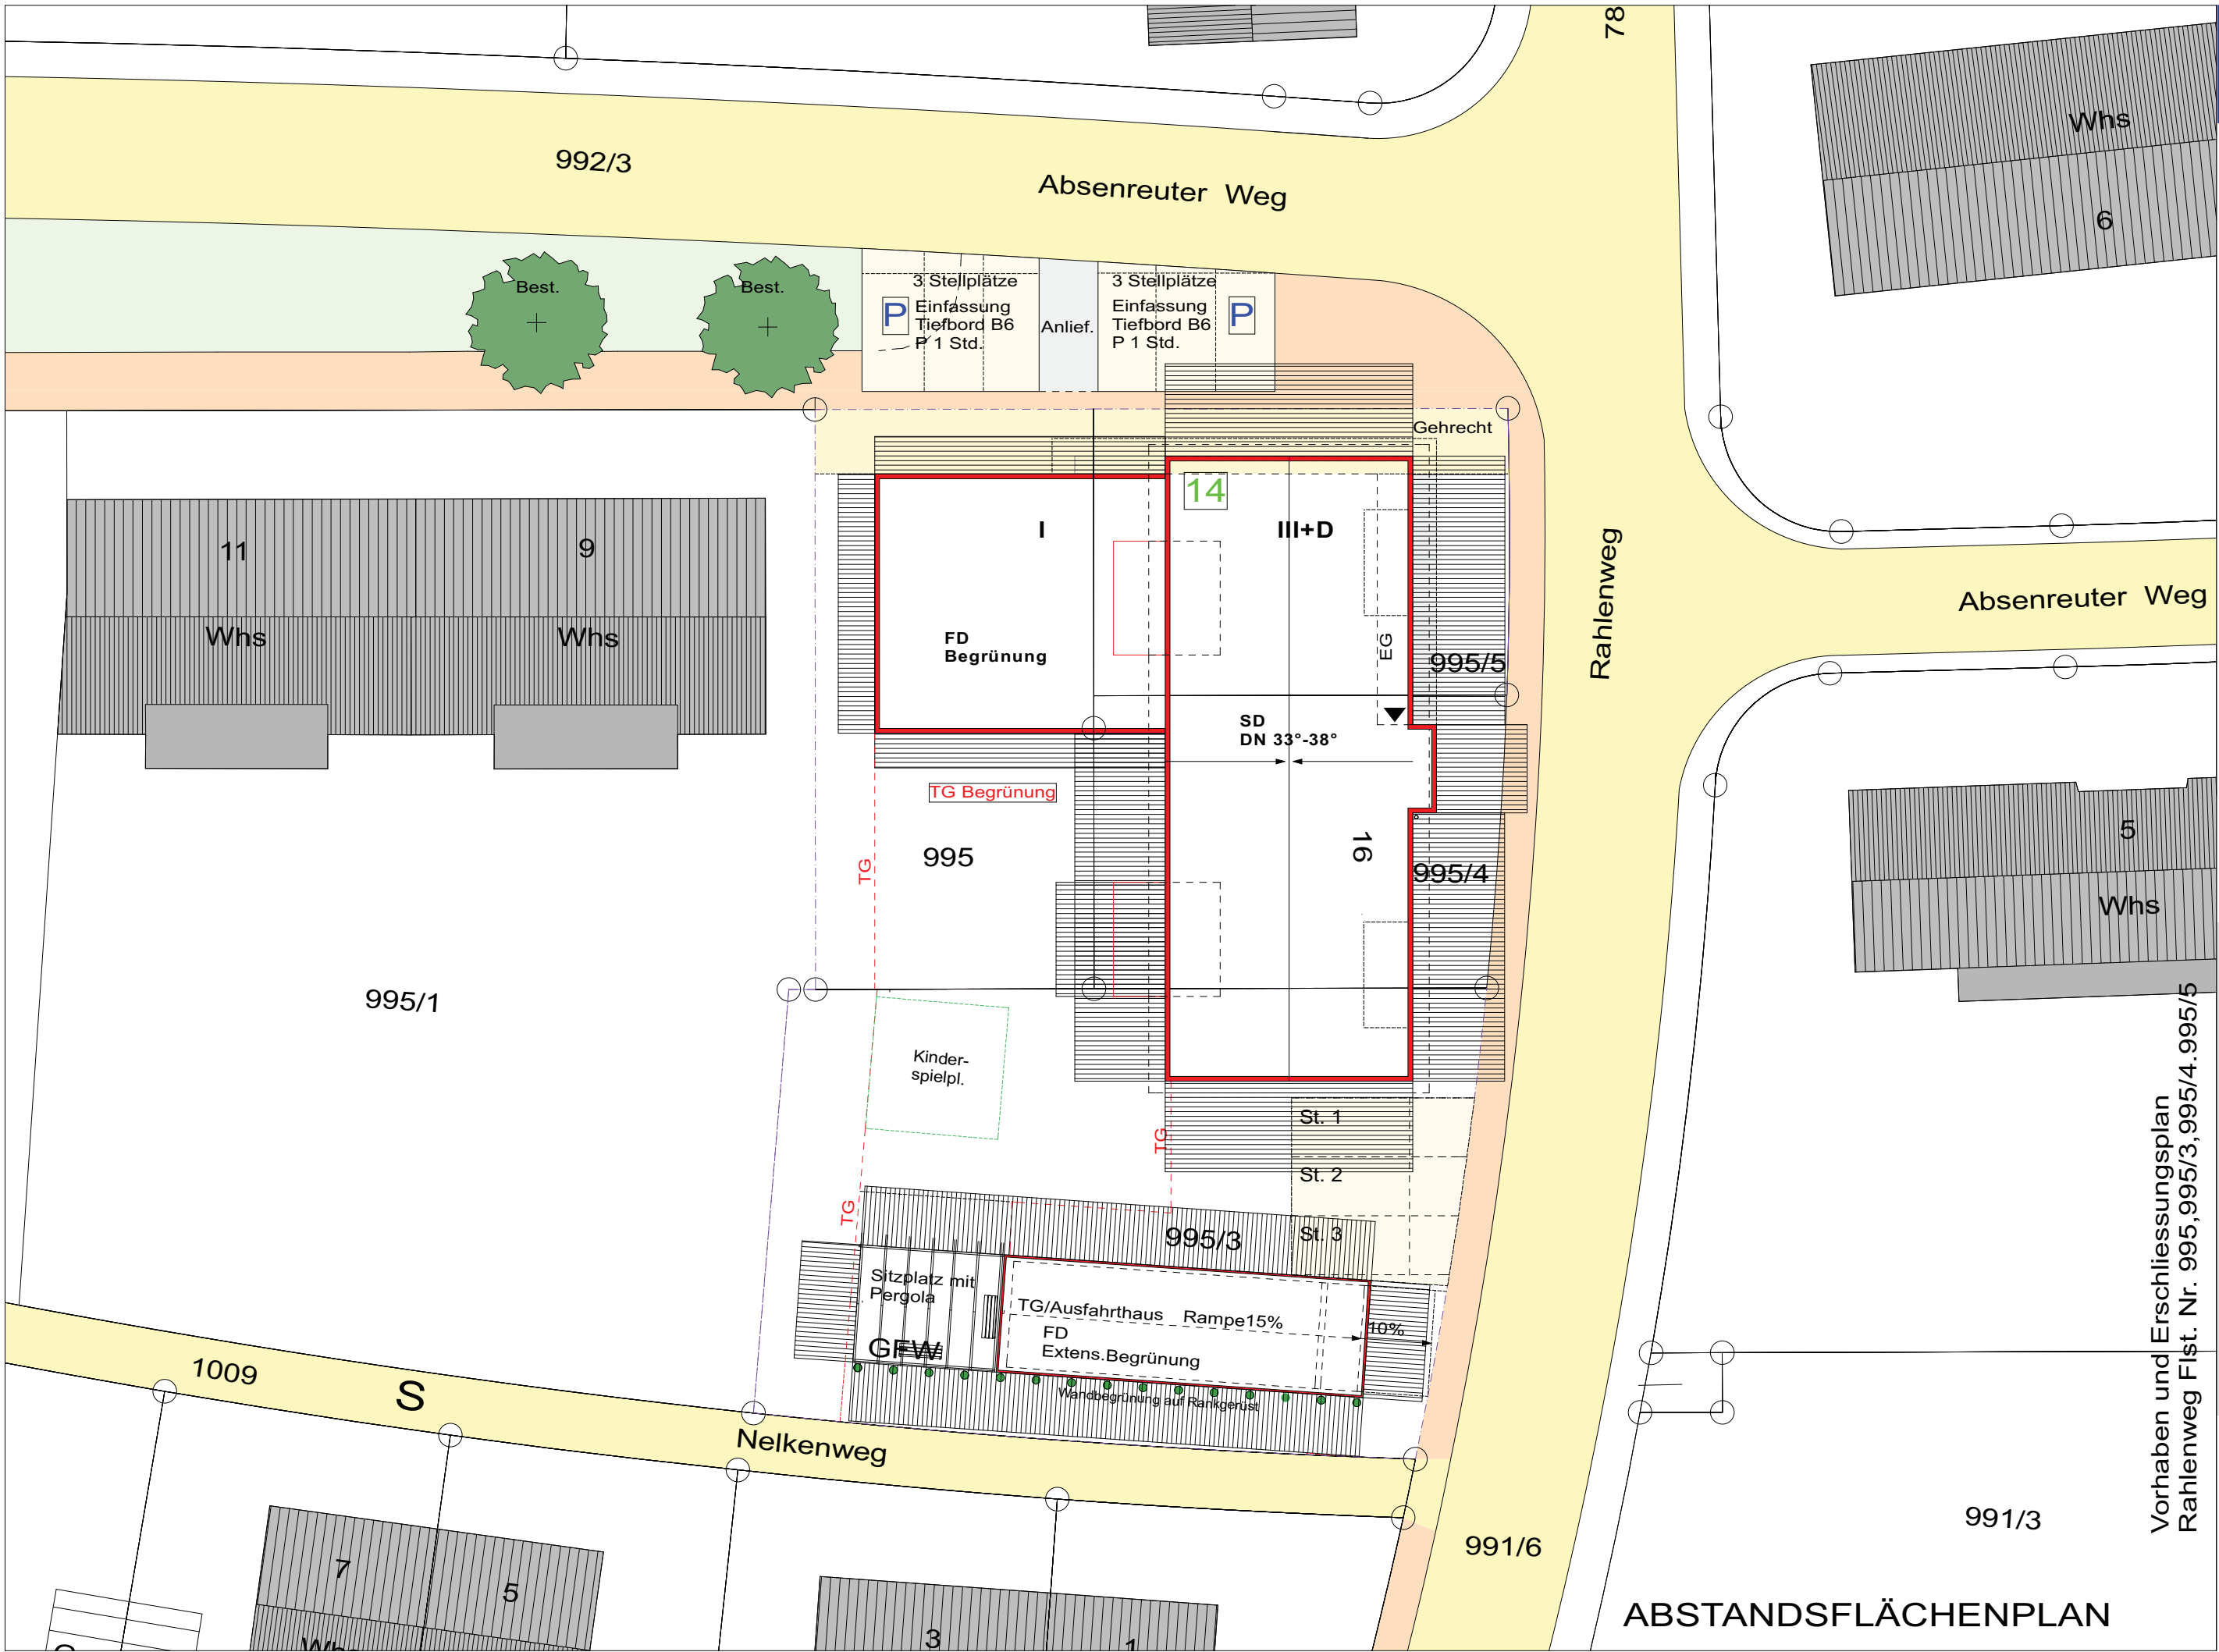

ARCHITEKT
 SAI SULGER
 ARCHITEKTEN GMBH
 GOETHEPLATZ 2
 88214 RAVENSBURG

BAUHERR
 HALL, ERTL GbR
 Seestraße 48
 88214 Ravensburg

**Neubau eines MFH E+2+D
 mit Elektrofachgeschäft und TG
 Rahlenweg 14
 88213 Ravensburg Pr.Nr. 0808**

Vorhaben und Erschließungsplan
 Rahlenweg Flst. Nr. 995,995/3,995/4,995/5

ABSTANDSFLÄCHENPLAN