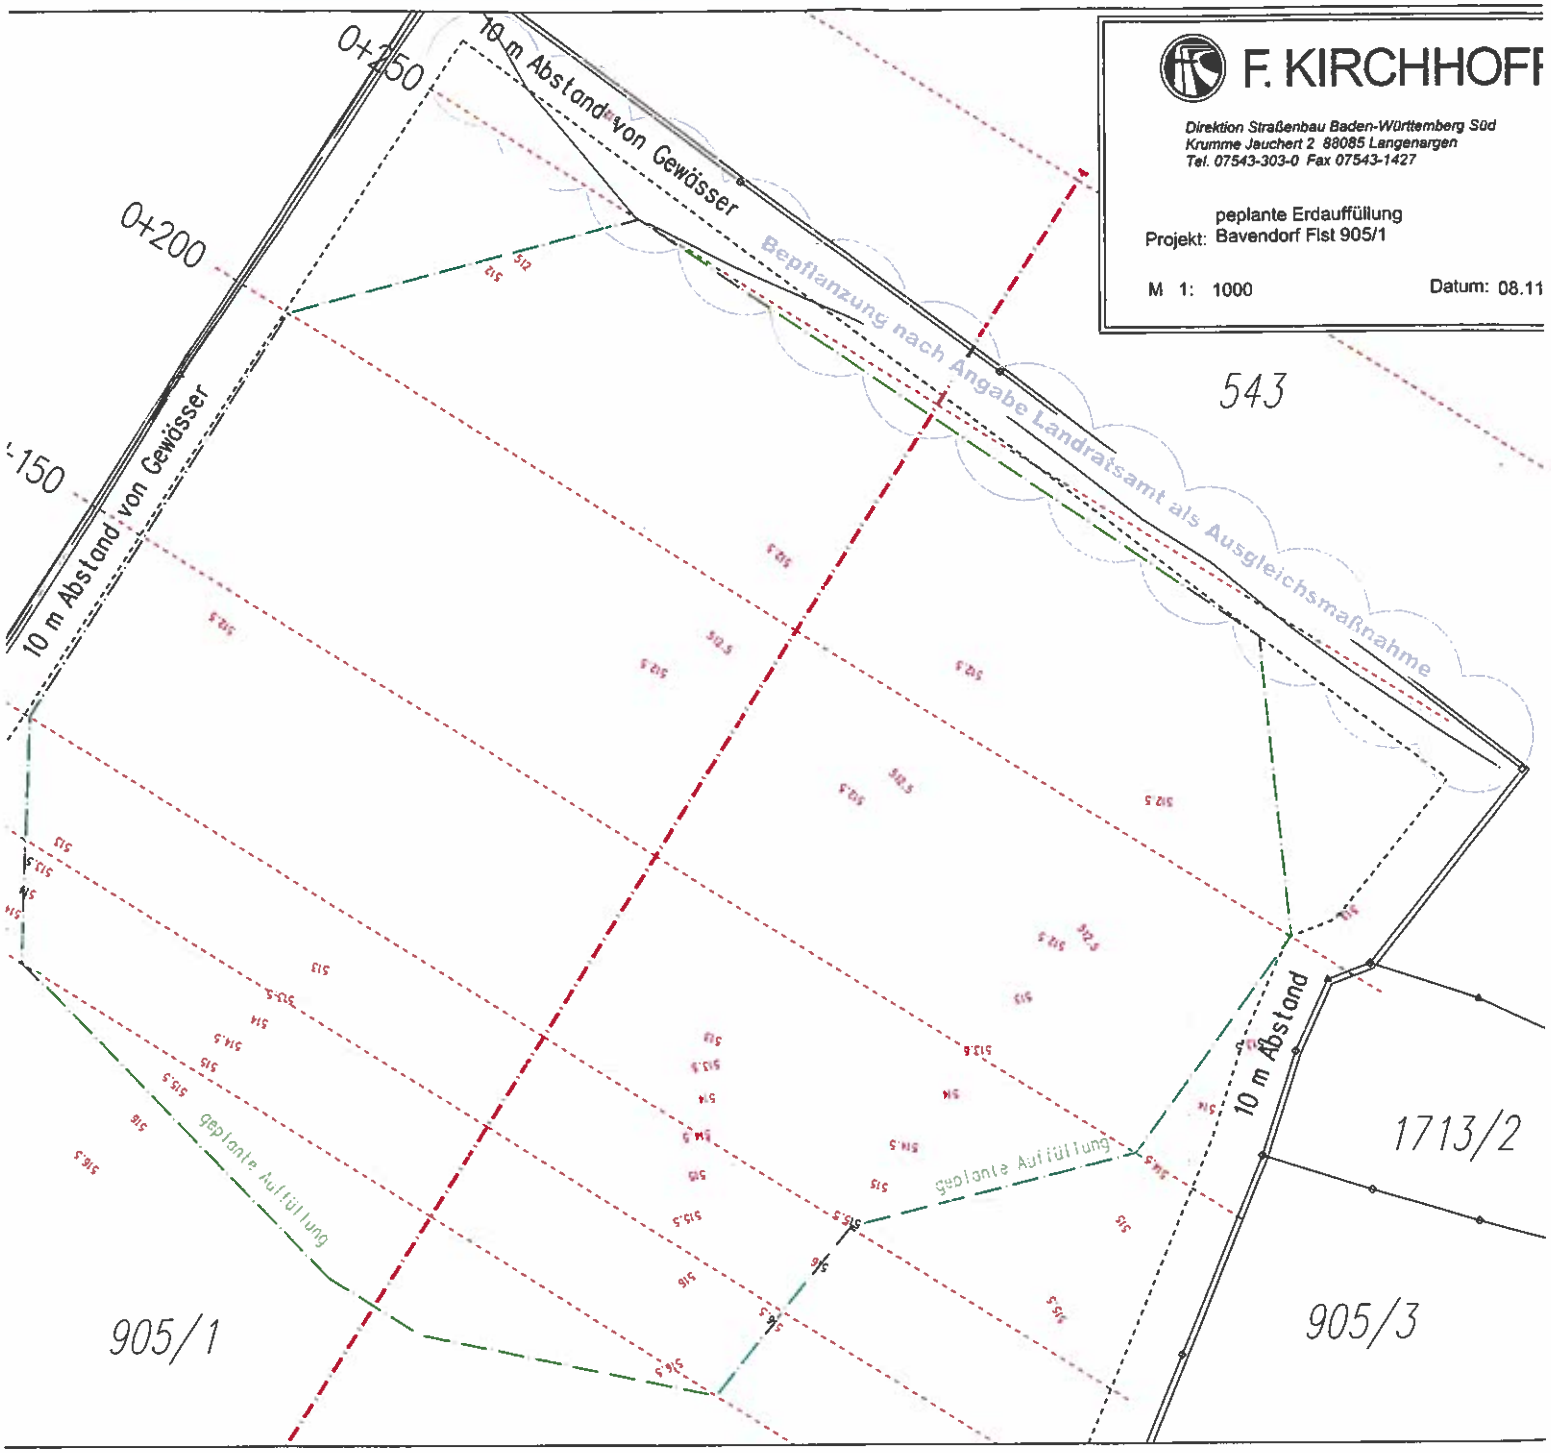

F. KIRCHHOFF
Direktion Straßenbau Baden-Württemberg Süd
Krumme Jauchert 2 88085 Langenargen
Tel. 07543-303-0 Fax 07543-1427
peplante Erdauffüllung
Projekt: Bavendorf Flst 905/1
M 1: 1000
Datum: 08.11
0+250
0+200
0+150
10 m Abstand von Gewässer
10 m Abstand von Gewässer
Bepflanzung nach Angabe Landratsamt als Ausgleichsmaßnahme
543
10 m Abstand
1713/2
905/3
905/1
geplante Auffüllung
geplante Auffüllung