

LAGEPLAN


Zeichnerischer Teil zum Bauantrag
 (Par. 4 LBOVV0)

Baugesuch



Dinh Mehrgenerationenhaus

M = 1 : 500

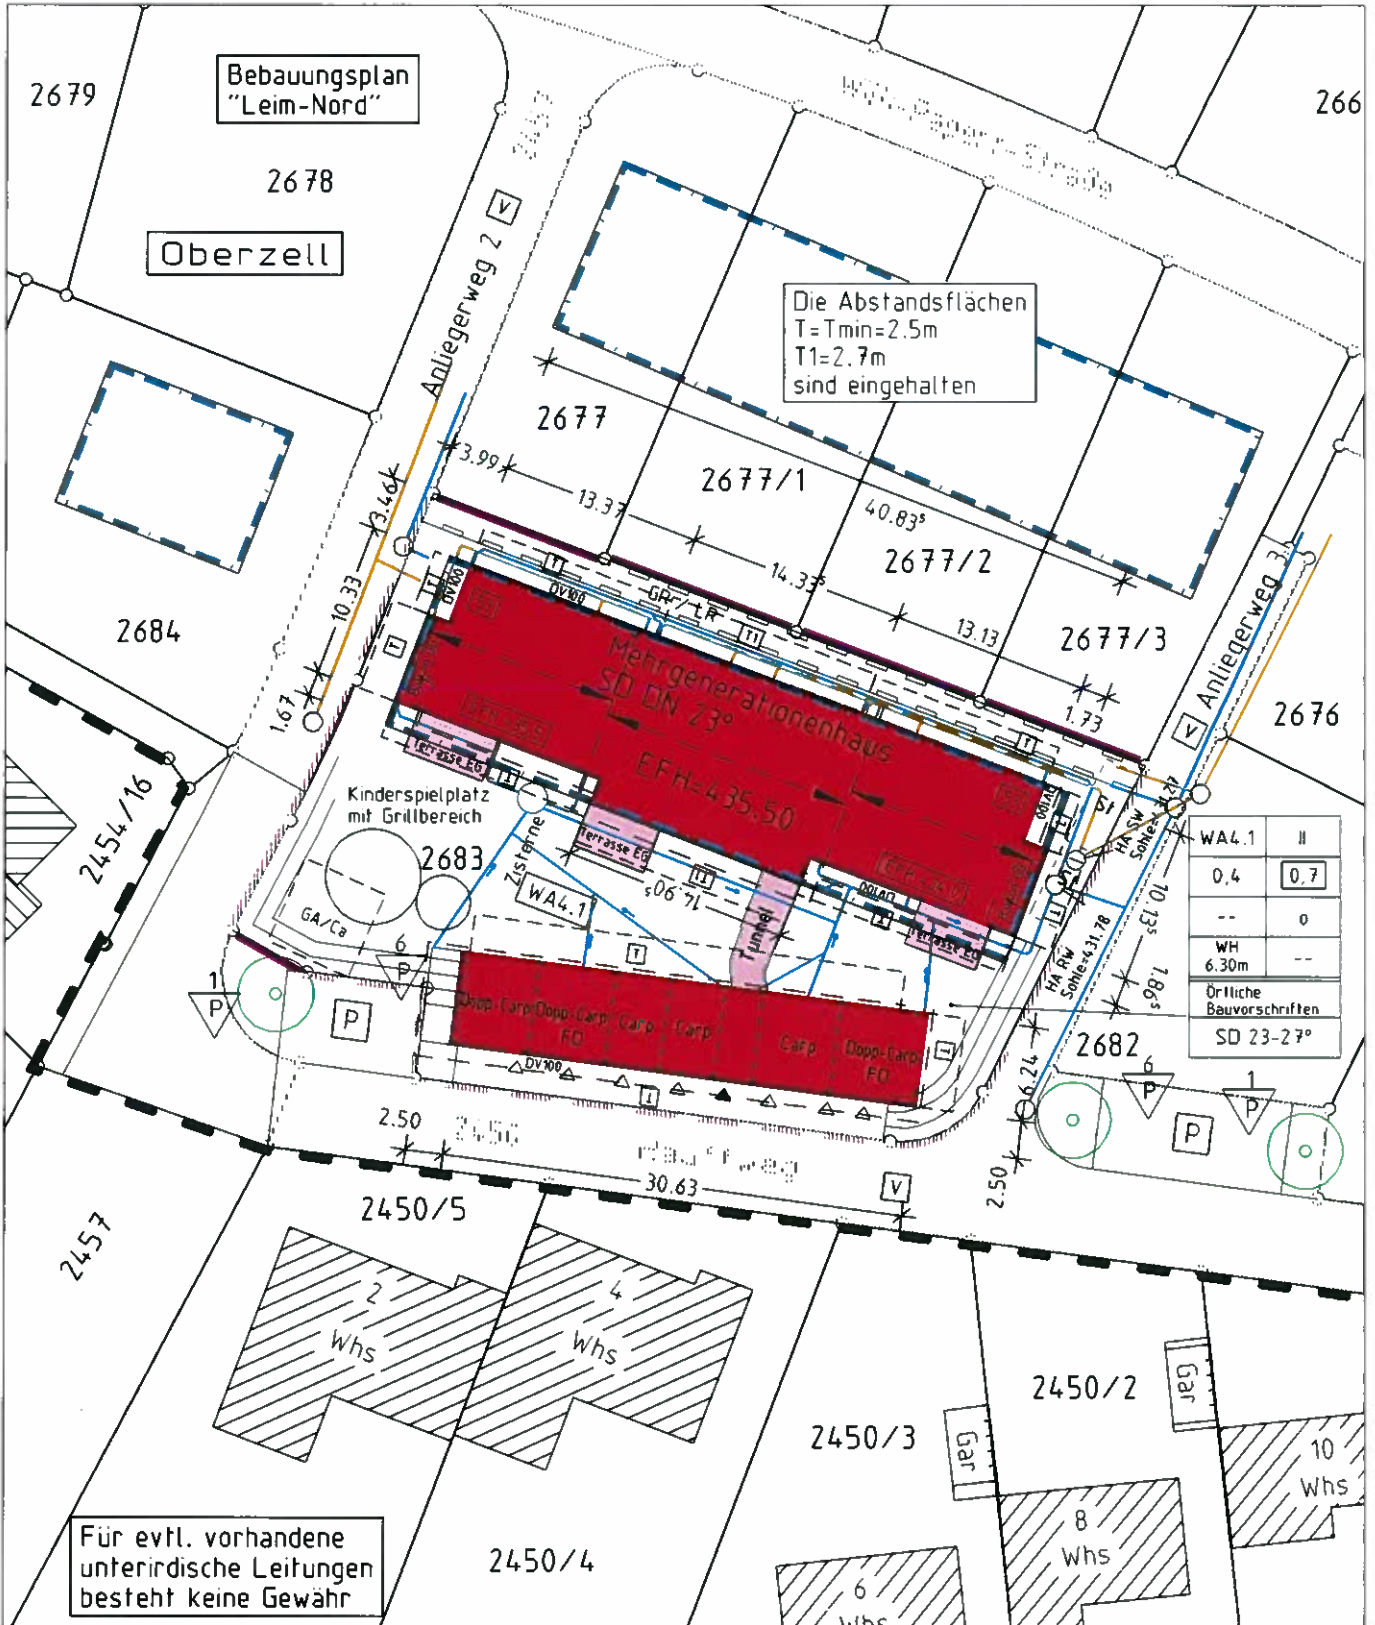

Auszug aus dem Liegenschaftskataster
 gefertigt und nach Par. 4 Abs. 2-5
 LBOVV0 ausgearbeitet

Höhenangaben im DHHN12 Status 130

Projekt BGS-OBER

Plan 500-1-4.PLT

Zimmermann & Meixner
 Ingenieurgesellschaft mbH
 Fohlenweide 41
 882 79 Amtzell
 Tel.: 07520/96666-0
 Fax: 07520/96666-89

Amtzell, 11.10.2010
 geändert: 14.11.2010
 geändert: 25.11.2010
 geändert: 14.12.2010