


Landkreis: Ravensburg
Stadt/Gemeinde: Ravensburg
Gemarkung und Flur: Taldorf
Ortschaft: Bavendorf

Lageplan 1:500

Zeichnerischer Teil zum Bauantrag (§4 LBOVVO)

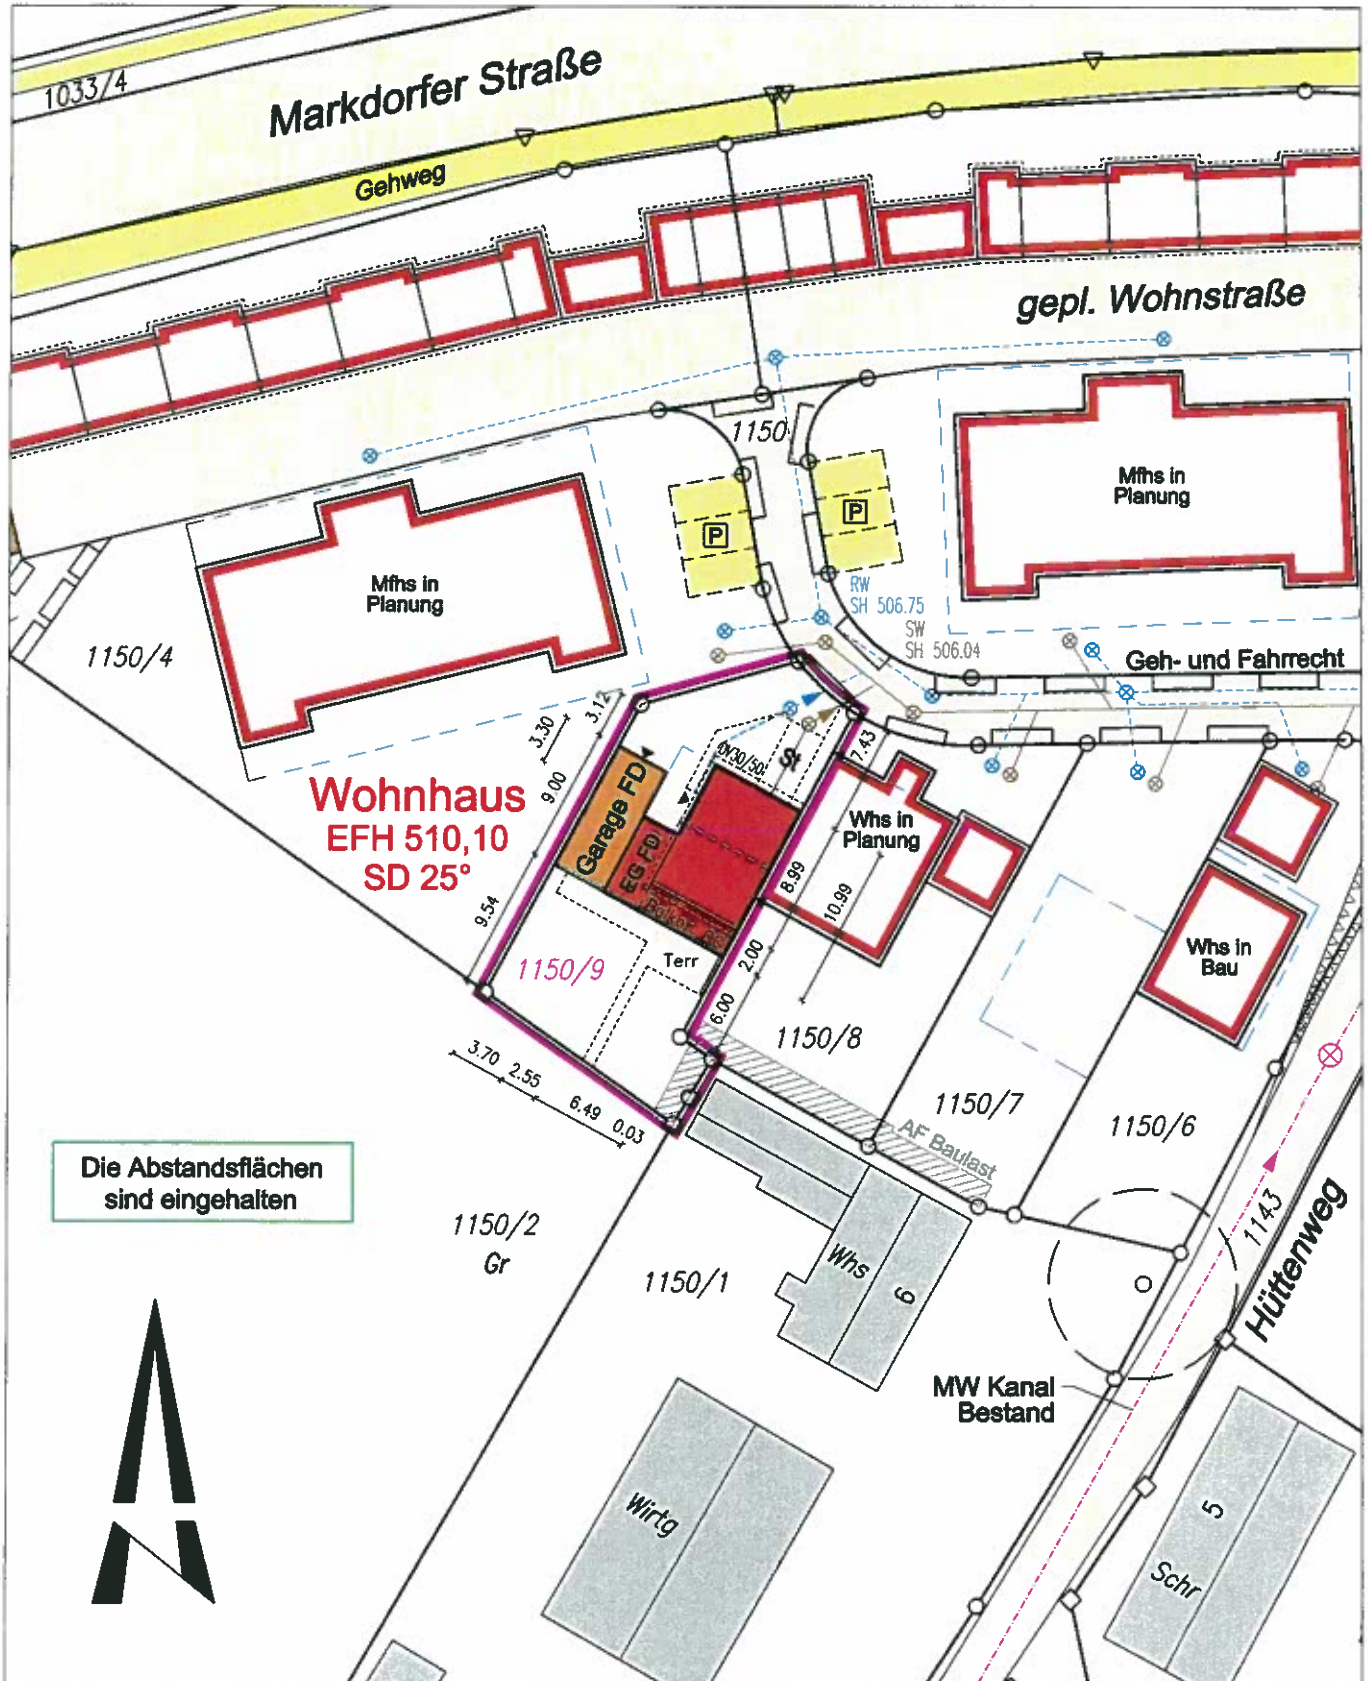

Auszug aus dem Liegenschaftskataster
und ausgearbeitet nach §4 LBOVVO

Hinsichtlich etwa vorhandener unterirdischer
Leitungen wird keine Gewähr übernommen

FUESSINGER - VERMESSUNG

Dipl. Ing. (FH) Eberhard Füssinger
Siemensstrasse 12 88255 Baidnt

Füssinger

Datum : 22.11.2010