


Landkreis: Ravensburg  
 Stadt/Gemeinde: Ravensburg  
 Gemarkung und Flur: Taldorf  
 Ortsteil: Oberzell

# Lageplan 1:500

Zeichnerischer Teil zum Bauantrag (§4 LBOVVO)

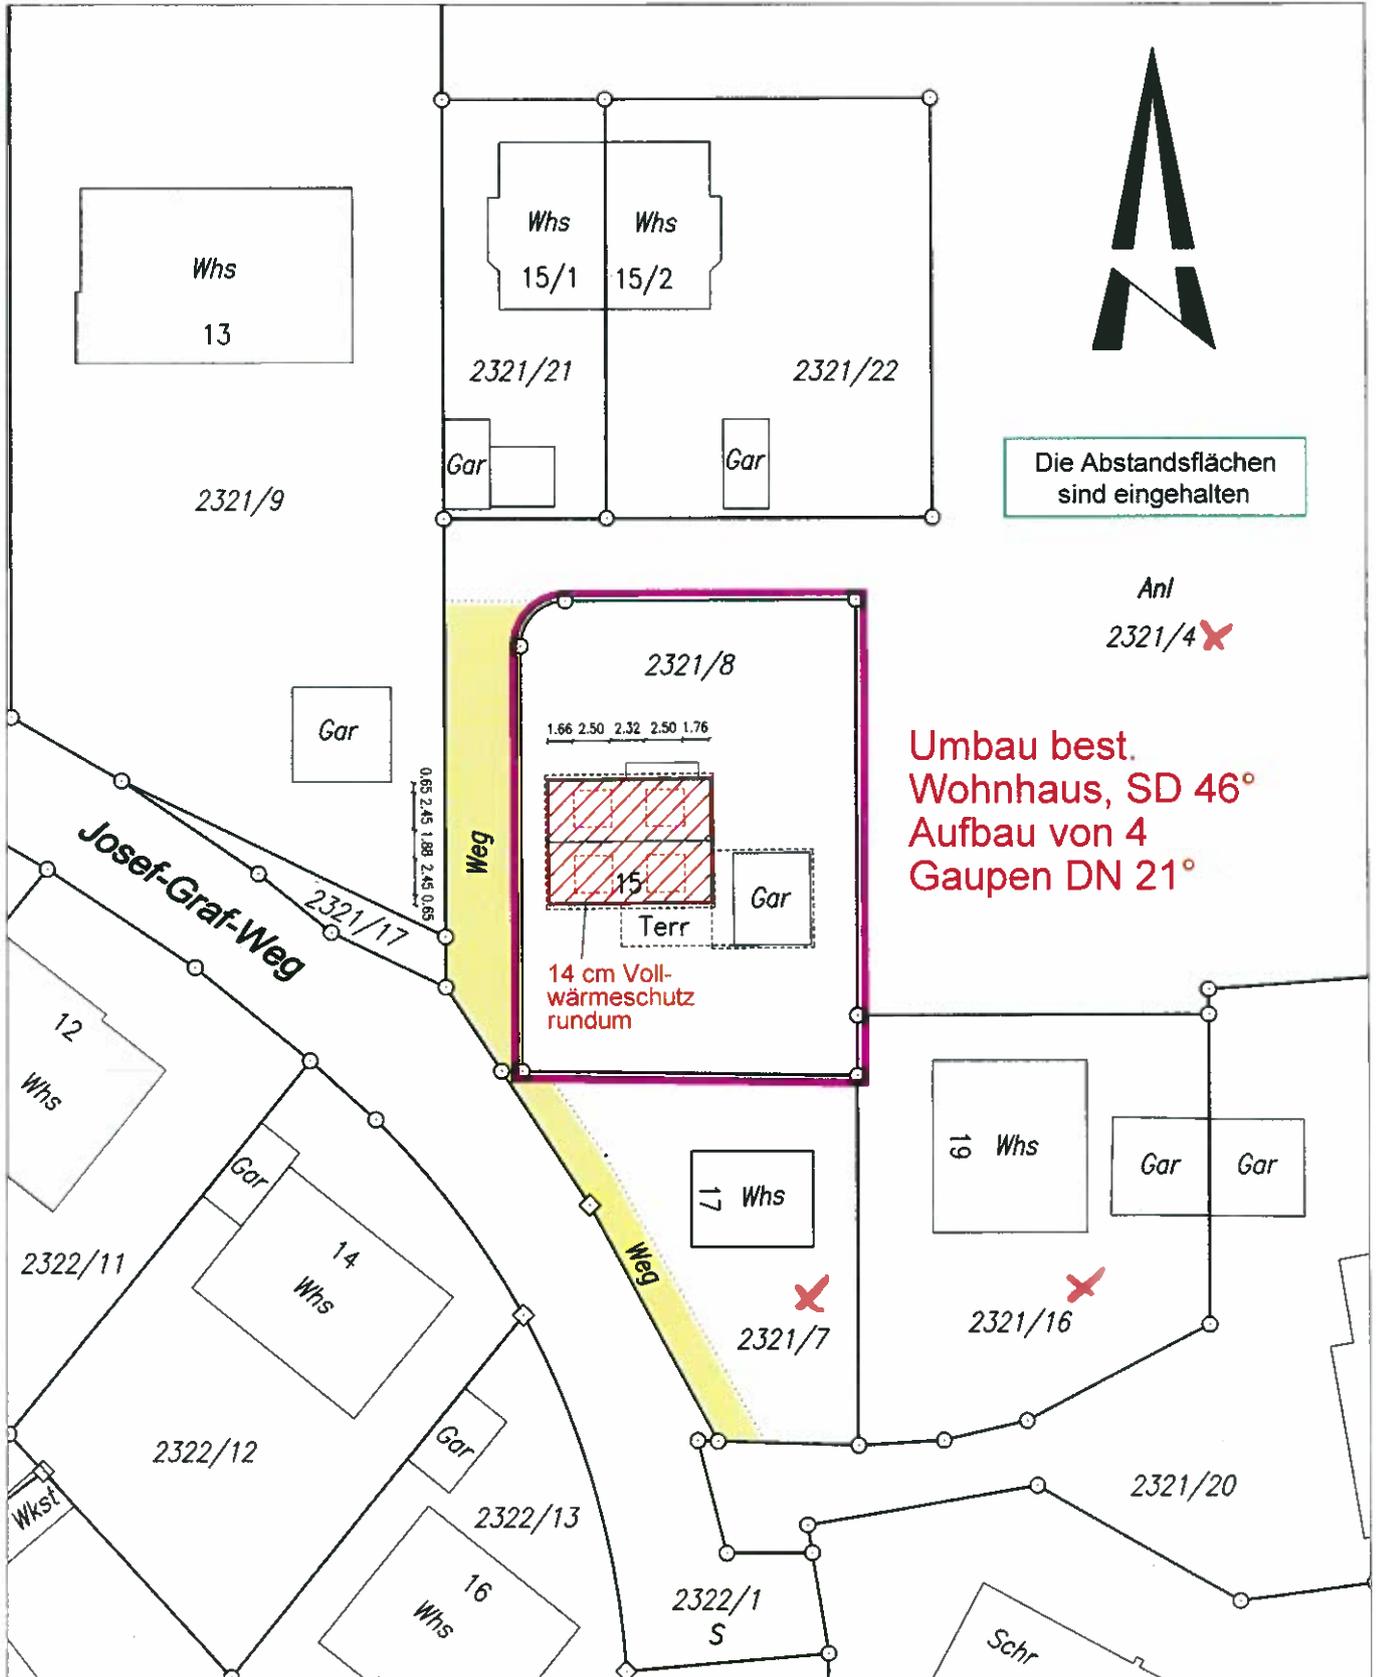

Auszug aus dem Liegenschaftskataster  
 und ausgearbeitet nach §4 LBOVVO

Hinsichtlich etwa vorhandener unterirdischer  
 Leitungen wird keine Gewähr übernommen

**FUESSINGER - VERMESSUNG**

Dipl. Ing. (FH) Eberhard Füssinger  
 Siemensstrasse 12 88255 Baidnt

*Füssinger*  
 Datum : 18.11.2010