


Stadt/ Gemeinde: Ravensburg
 Gemarkung und Flur: Taldorf
 Landkreis: Ravensburg
 Ortsteil: Oberzell

LAGEPLAN

zeichnerischer Teil

(§4 LBOVVO)


M 1:500

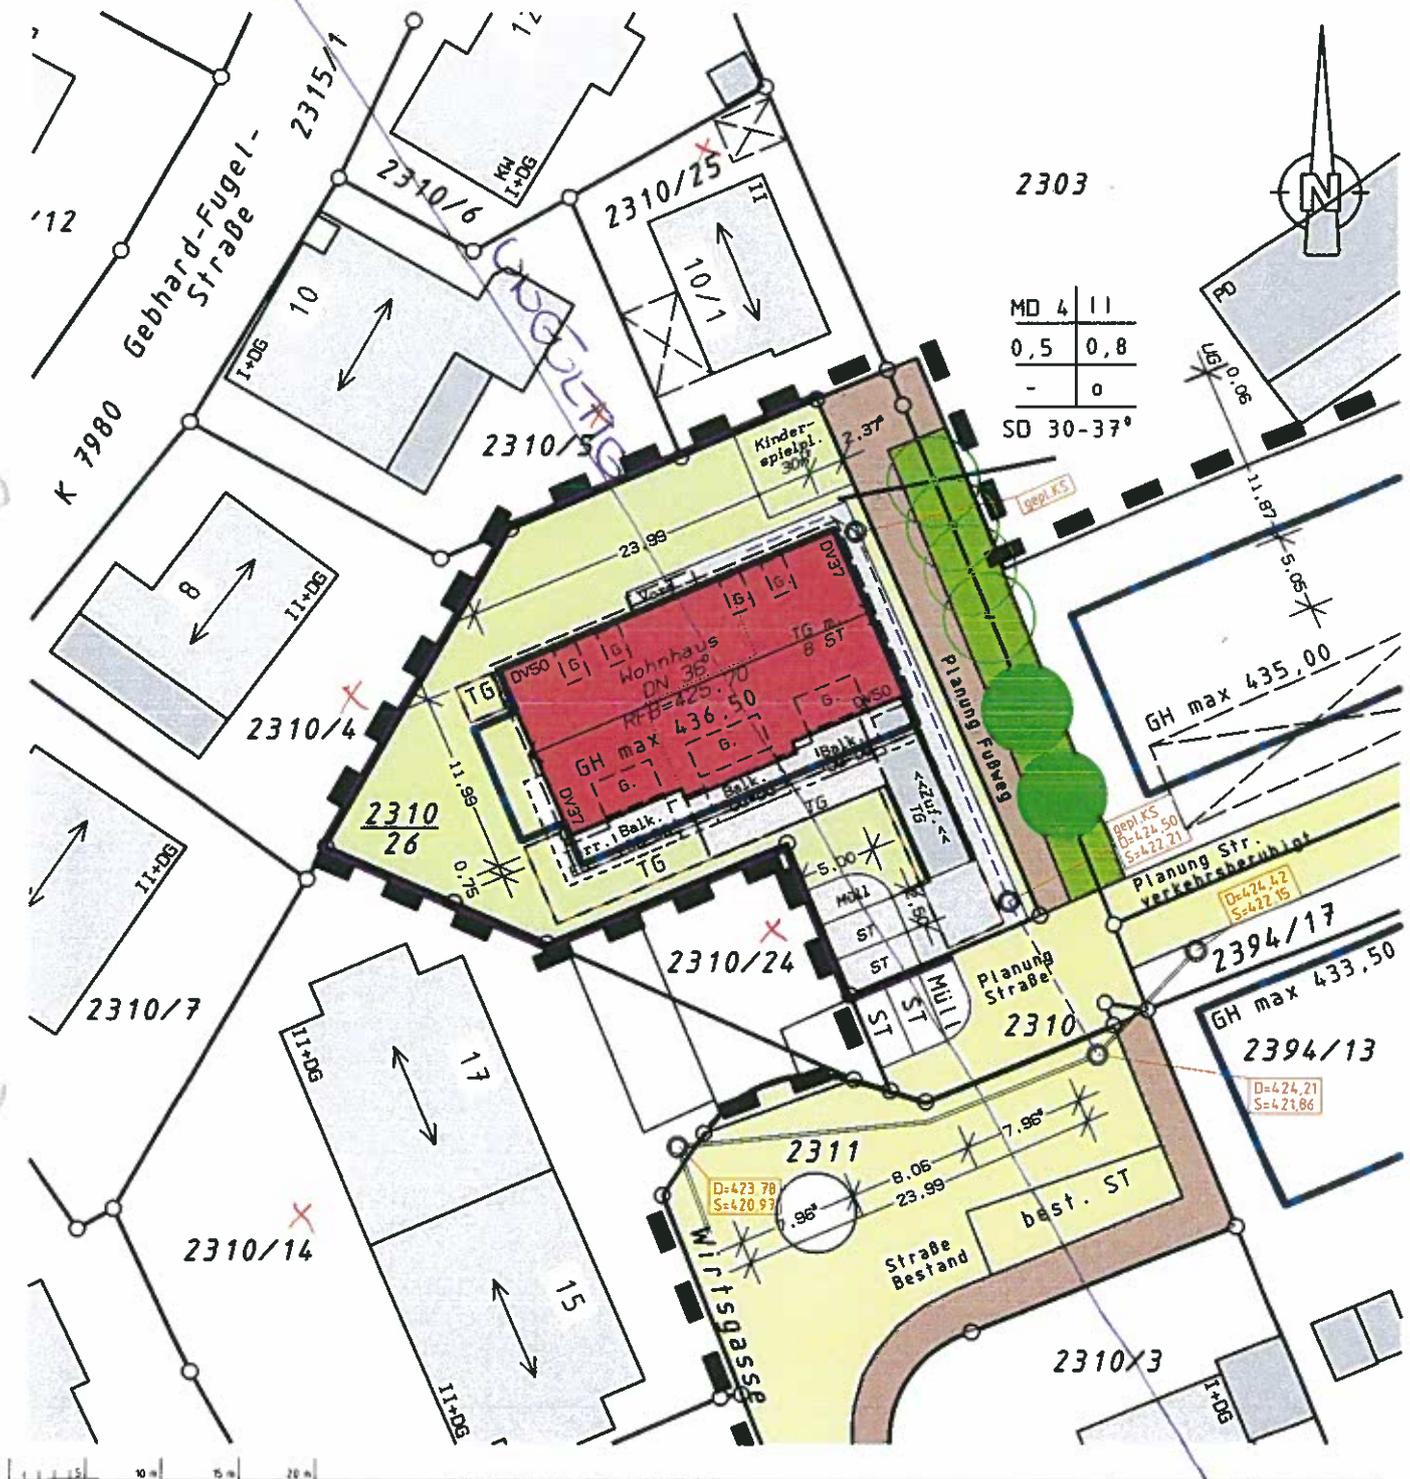

MARSCHALL & KLINGENSTEIN
 Ingenieurgemeinschaft für Tiefbau, Vermessung, Geoinformation
 Eisenbahnstraße 3, 88069 Tettng und Rebstr. 3/1, 88214 Ravensburg
 Tel. 07542/ 5395-0, Fax 5395-20
 info@ib-mk.de, www.ib-mk.de

Tettng, den 22.11.2010

Handwritten signature: Marschall

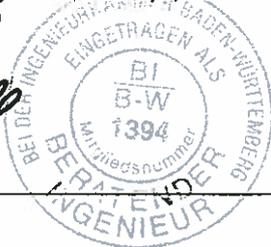

Höhenangaben sind im NEUEN SYSTEM

Auszug aus dem Liegenschaftskataster gefertigt und nach § 4 Abs. 2 und 4 LBOVVO ausgearbeitet.

Evtl. vorhandene unterirdische Leitungen und Bauten jeder Art sind nicht eingetragen.

Plan-Nr.: 10054 / 10054-LP.pt