


9 8 7 6 5 4 3 2 1

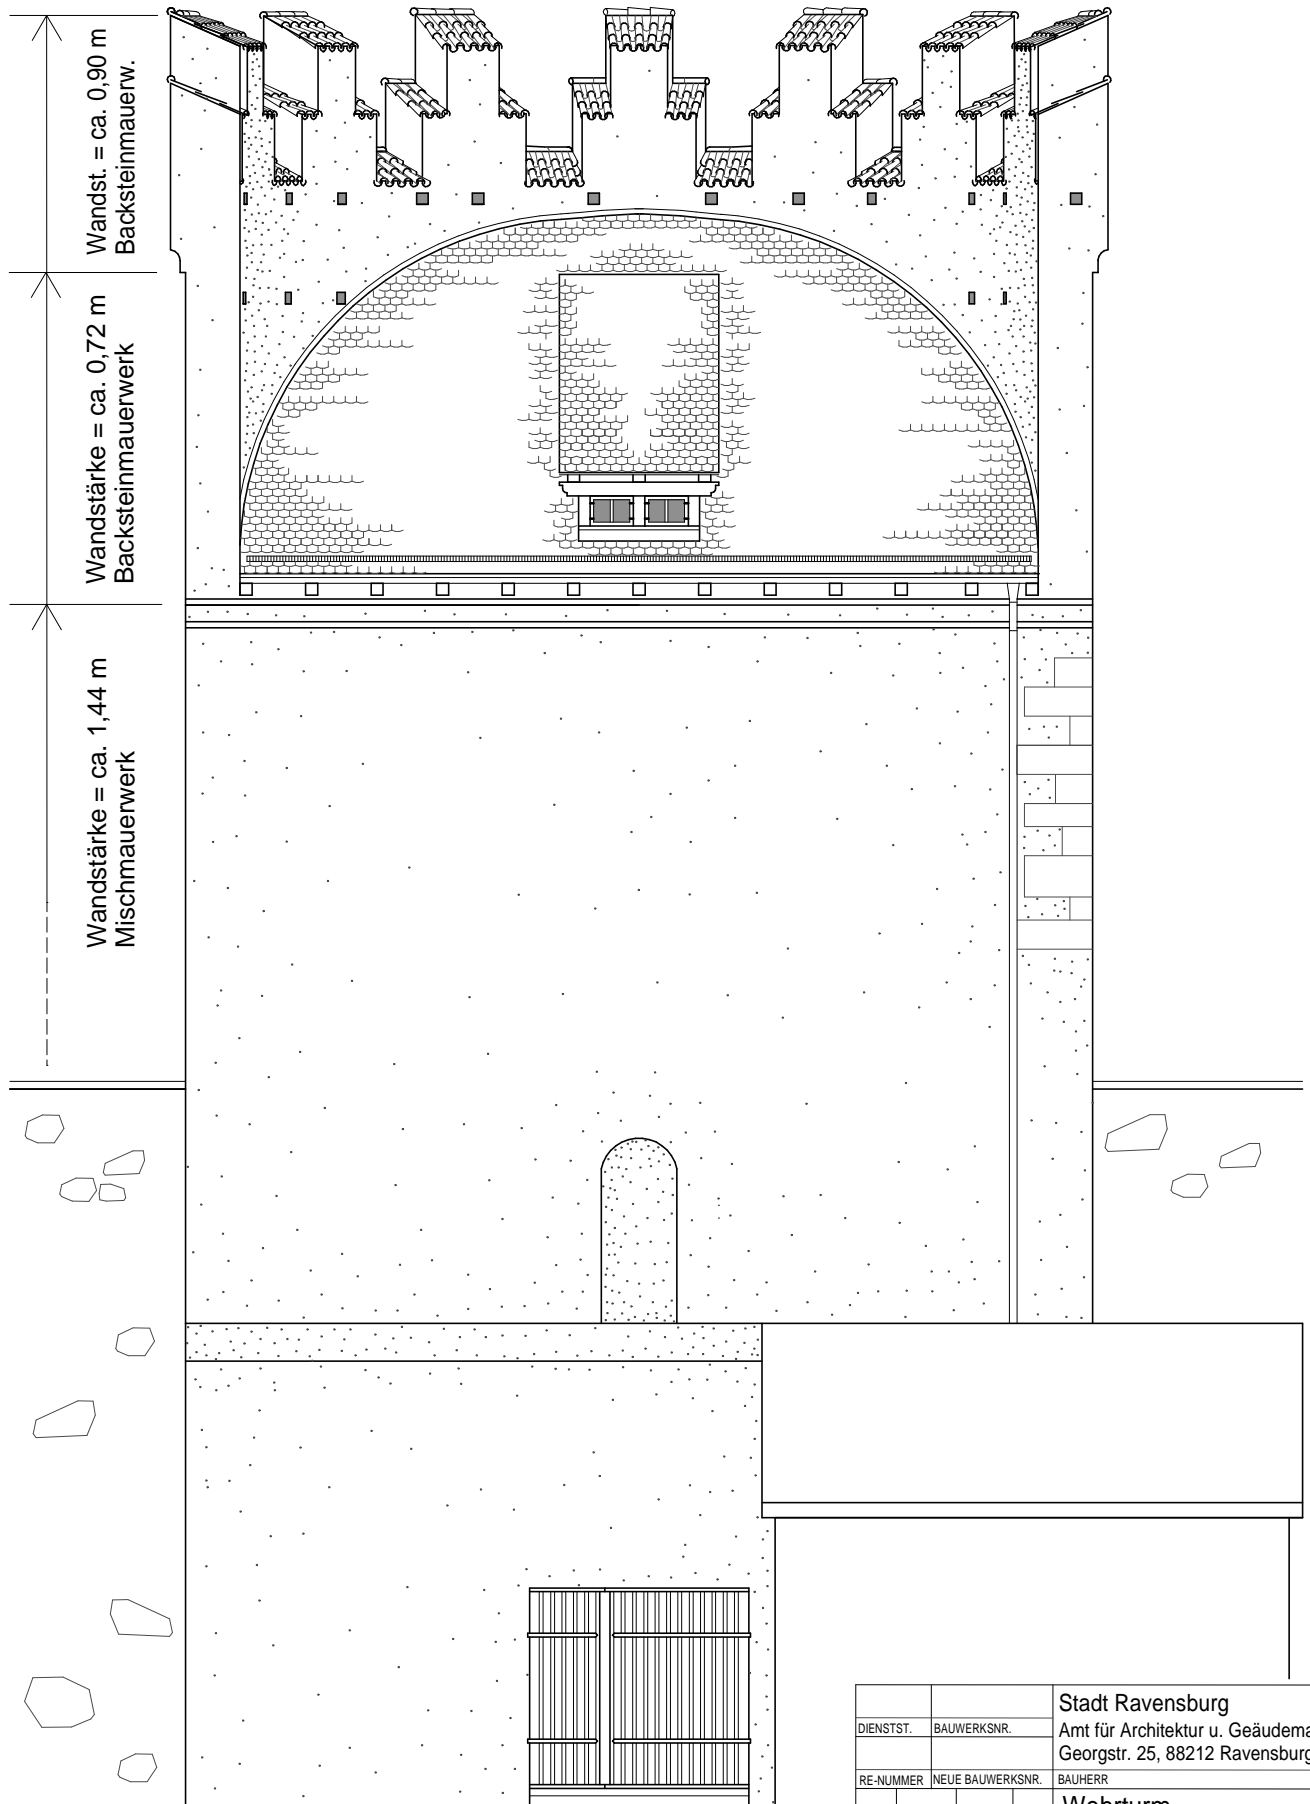

Wandst. = ca. 0,90 m
Backsteinmauerw.

Wandstärke = ca. 0,72 m
Backsteinmauerwerk

Wandstärke = ca. 1,44 m
Mischmauerwerk

DIENSTST.		BAUWERKSNR.		Stadt Ravensburg Amt für Architektur u. Gebäudemanagement Georgstr. 25, 88212 Ravensburg	
RE-NUMMER		NEUE BAUWERKSNR.		BAUHERR	
P. ART	PLAN-NR.	VERS.	G/B	Wehrturm Hirschgraben, Ravensburg	
MASSTAB IM ORIGINAL				BAUWERK	
DIN A4				GENEHMIGUNGSPLANUNG	
PLANFORMAT				ANSICHT NORD	
DATUM				PLANINHALT	
31.01.2011					
EWALD LENSLER + partner		Rainer Ewald Dr.-Ing. habil. Architekt Peter Lensler Dipl.-Ing. (Tf) Architekt Bachstraße 58 88214 Ravensburg Tel. 07529-7734 Mobil 0176-43048529 info@ewald-partner.de			
PLANVERFASSER				ABTEILUNGSLEITER	