


5 6 7 8 9

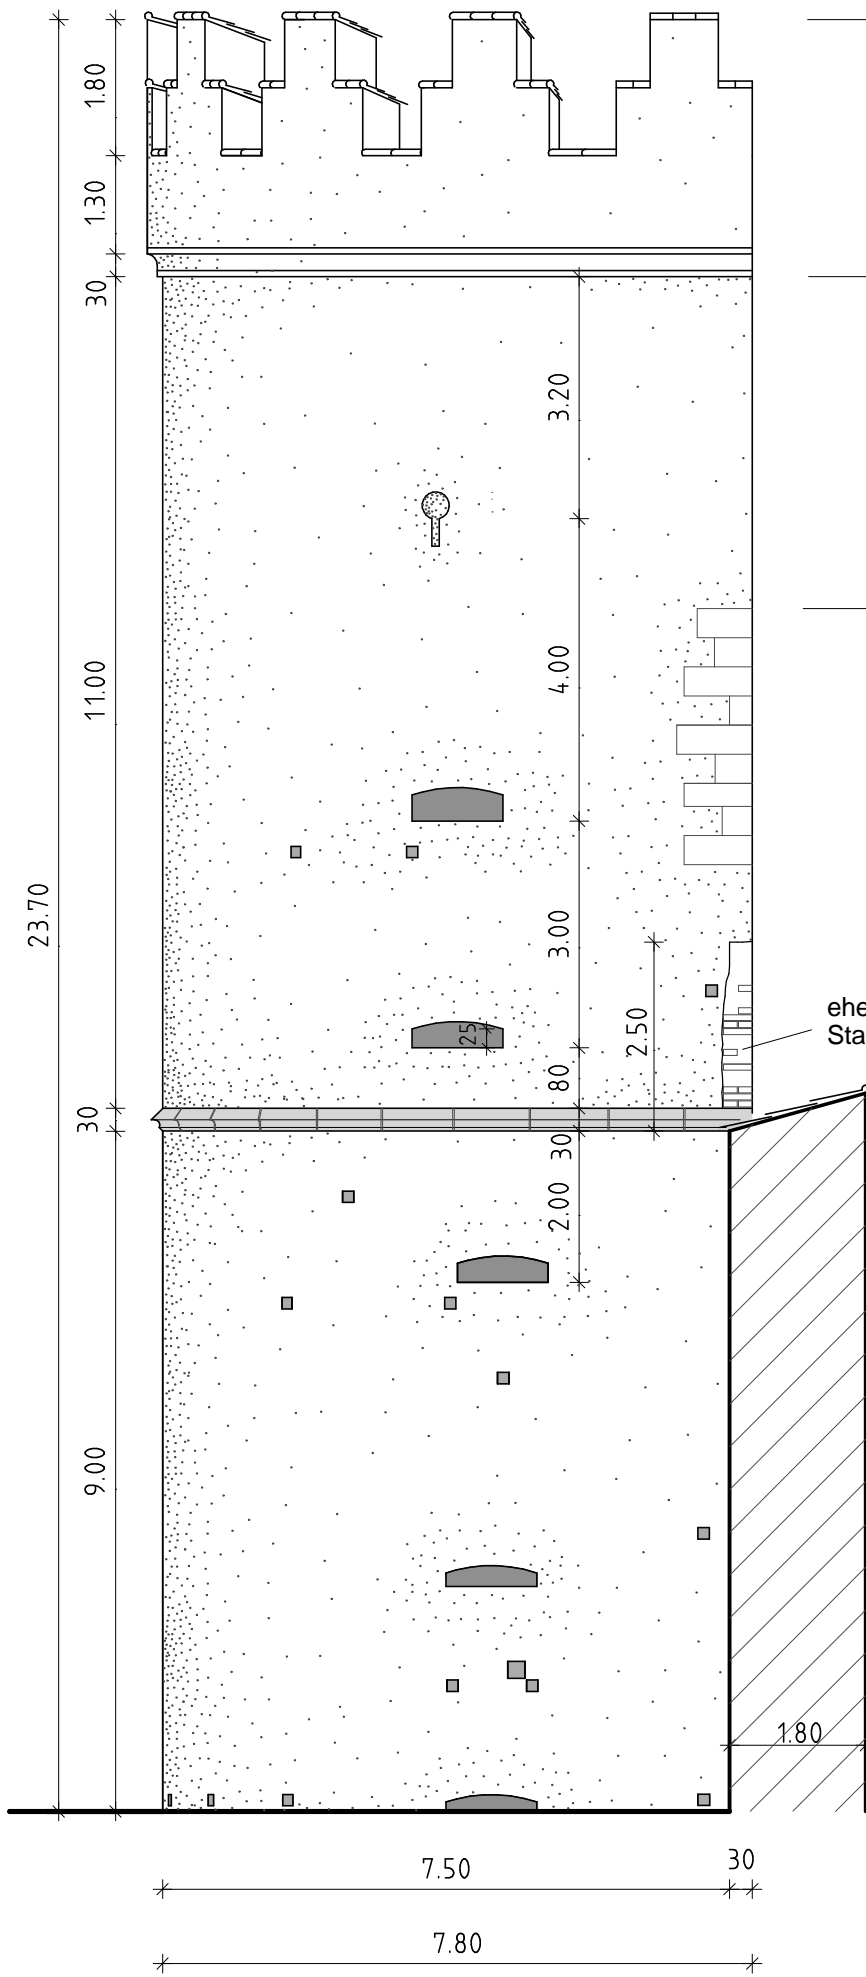

Wandst. = ca. 0,90 m
Backsteinmauerw.

Wandstärke = ca. 0,72 m
Backsteinmauerwerk

Wandstärke = ca. 1,44 m
Mischmauerwerk

ehem. Anschluß
Stadtmauer

DIENSTST.		BAUWERKSNR.		Stadt Ravensburg Amt für Architektur u. Gebäudemanagement Georgstr. 25, 88212 Ravensburg	
RE-NUMMER		NEUE BAUWERKSNR.		BAUHERR	
P. ART	PLAN-NR.	VERS.	G/B	Wehrturm Hirschgraben, Ravensburg	
MASSTAB IM ORIGINAL			BAUWERK		
DIN A4			GENEHMIGUNGSPLANUNG		
PLANFORMAT			ANSICHT OST		
DATUM			PLANINHALT		
EWALD LENSLER + partner		Rainer Ewald Dr.-Ing. habil. Architekt Peter Lensler Dipl.-Ing. (fr) Architekt Bachstraße 58 88214 Ravensburg Tel. 07529-7734 Mobil 0176-43048529 info@ewald-partner.de			
PLANVERFASSER		ABTEILUNGSLEITER			