


Stadt/ Gemeinde: Ravensburg
 Gemarkung und Flur: Taldorf
 Landkreis: Ravensburg

LAGEPLAN

zeichnerischer Teil

(§4 LBOVVO)

M 1:500

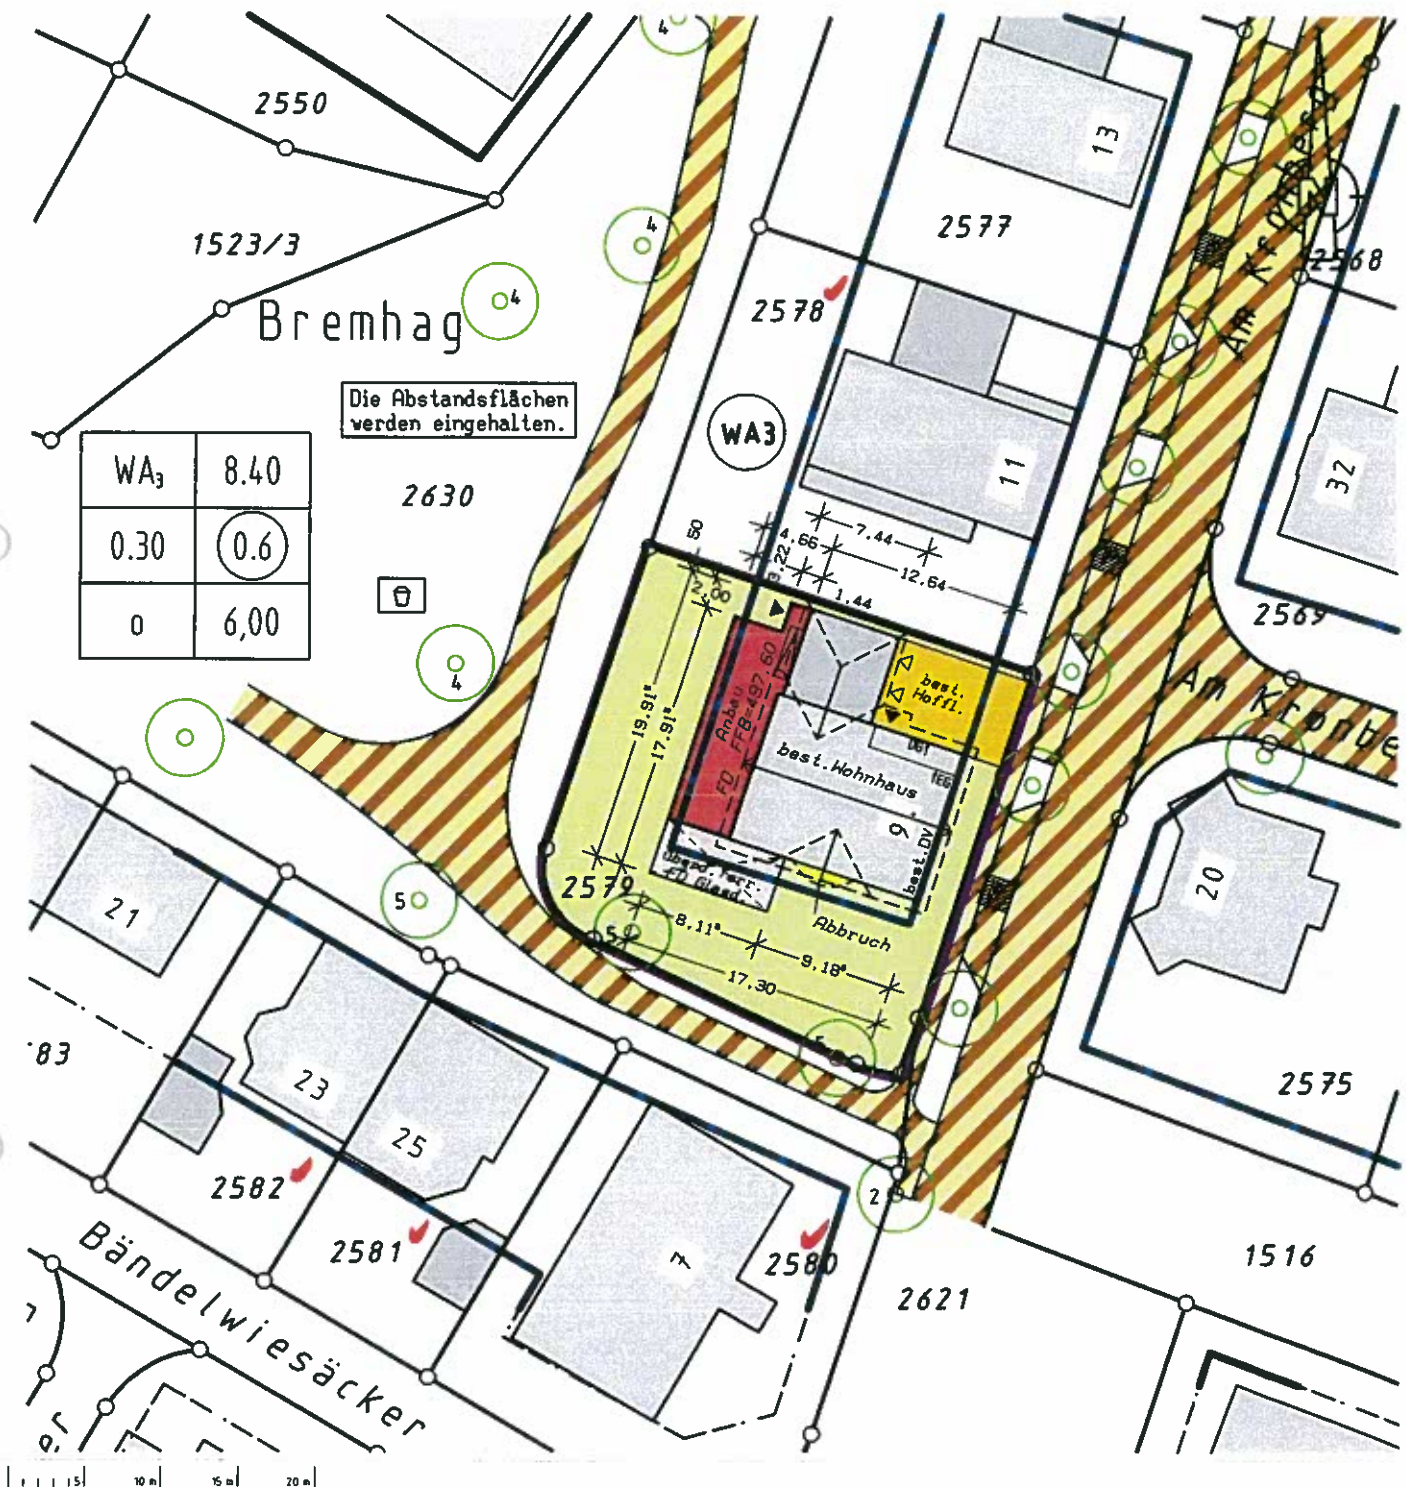

MARSCHALL & KLINGENSTEIN
 Ingenieurgemeinschaft für Tiefbau, Vermessung, Geoinformation
 Eisenbahnstraße 3, 88069 Tettnang
 Tel. 07542/ 5395-0, Fax 5395-20
 info@ib-rmk.de, www.ib-rmk.de

Tettnang, den 20.01.2011



Höhenangaben sind im NEUEN SYSTEM

Auszug aus dem Liegenschaftskataster
 gefertigt und nach § 4 Abs. 2
 und 4 LBOVVO ausgearbeitet.

Evtl. vorhandene unterirdische Leitungen und
 Bauten jeder Art sind nicht eingetragen.

Plan-Nr.: 10058 / 10058-LP.plt



Bauantrag

Ansicht Süd

Maßstab: 20.01.2011
Datum: siehe Index
Geändert:

Umbau Haus Otto

| wassung bader architekten |


Bauherr:
Gut Kallenberg 2
88069 Tettnang
Fon +49 7542 9331 0
Fax +49 7542 9331 80
info@wassung-bader.de
www.wassung-bader.de

Otto, Andrea und Thomas
Am Kronberg 9
88213 Ravensburg-Bavendorf

Architekt: *[Signature]*

Projekt / Plan-Art Nummer / Index

641 / 3.05

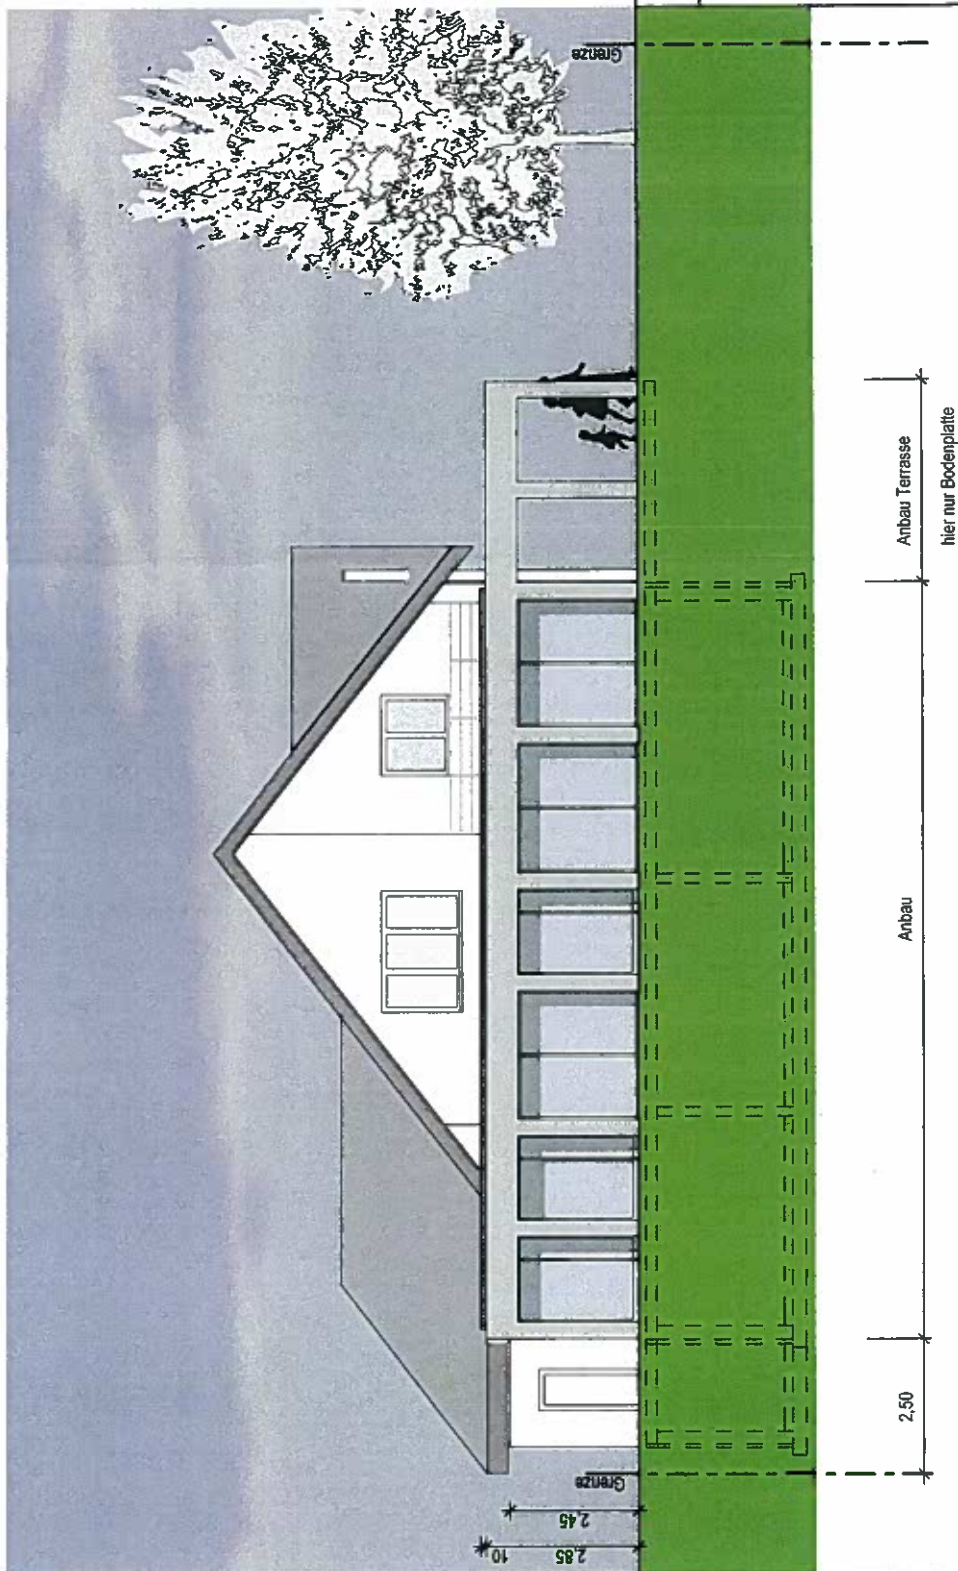

Bauantrag

Ansicht West

Maßstab: 20.01.2011
Datum: siehe Index
Geändert:

Umbau Haus Otto

| wassung bader architekten |


Gut Kallenberg 2
88069 Tettnang
Fon +49 7542 9331 0
Fax +49 7542 9331 80
info@wassung-bader.de
www.wassung-bader.de

Bauherr:
Otto, Andrea und Thomas
Am Kronberg 9
88213 Ravensburg-Bavendorf

Architekt:
wassung bader architekten

Projekt / Plan-Alt. Nummer / Index

641 / 3.04

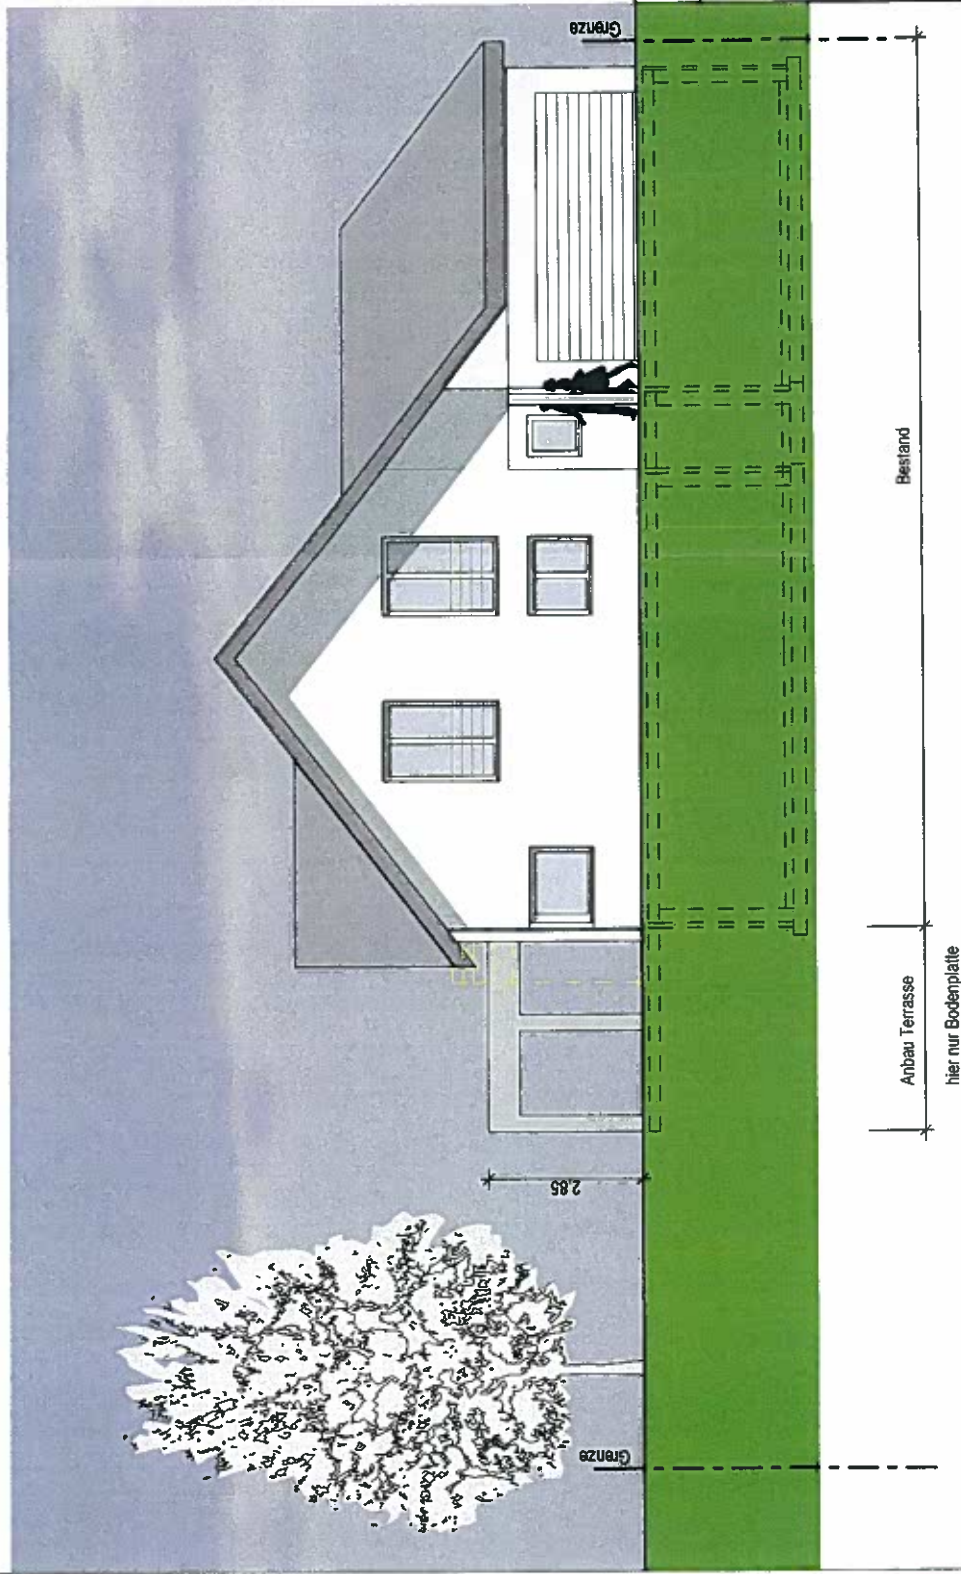

Bauantrag

Ansicht Ost

Maßstab: 20.01.2011
Datum: siehe Index
Geändert:

Umbau Haus Otto

| wassung bader architekten |


Gut Kallenberg 2
88069 Tettnang
Tel +49 7542 9331 0
Fax +49 7542 9331 80
info@wassung-bader.de
www.wassung-bader.de

Bauherr:
Otto, Andrea und Thomas
Am Koenberg 9
88213 Ravensburg-Bavendorf

[Signature]
Architekt

Projekt / Plan Nr. / Nummer / Index

641 / 3.08

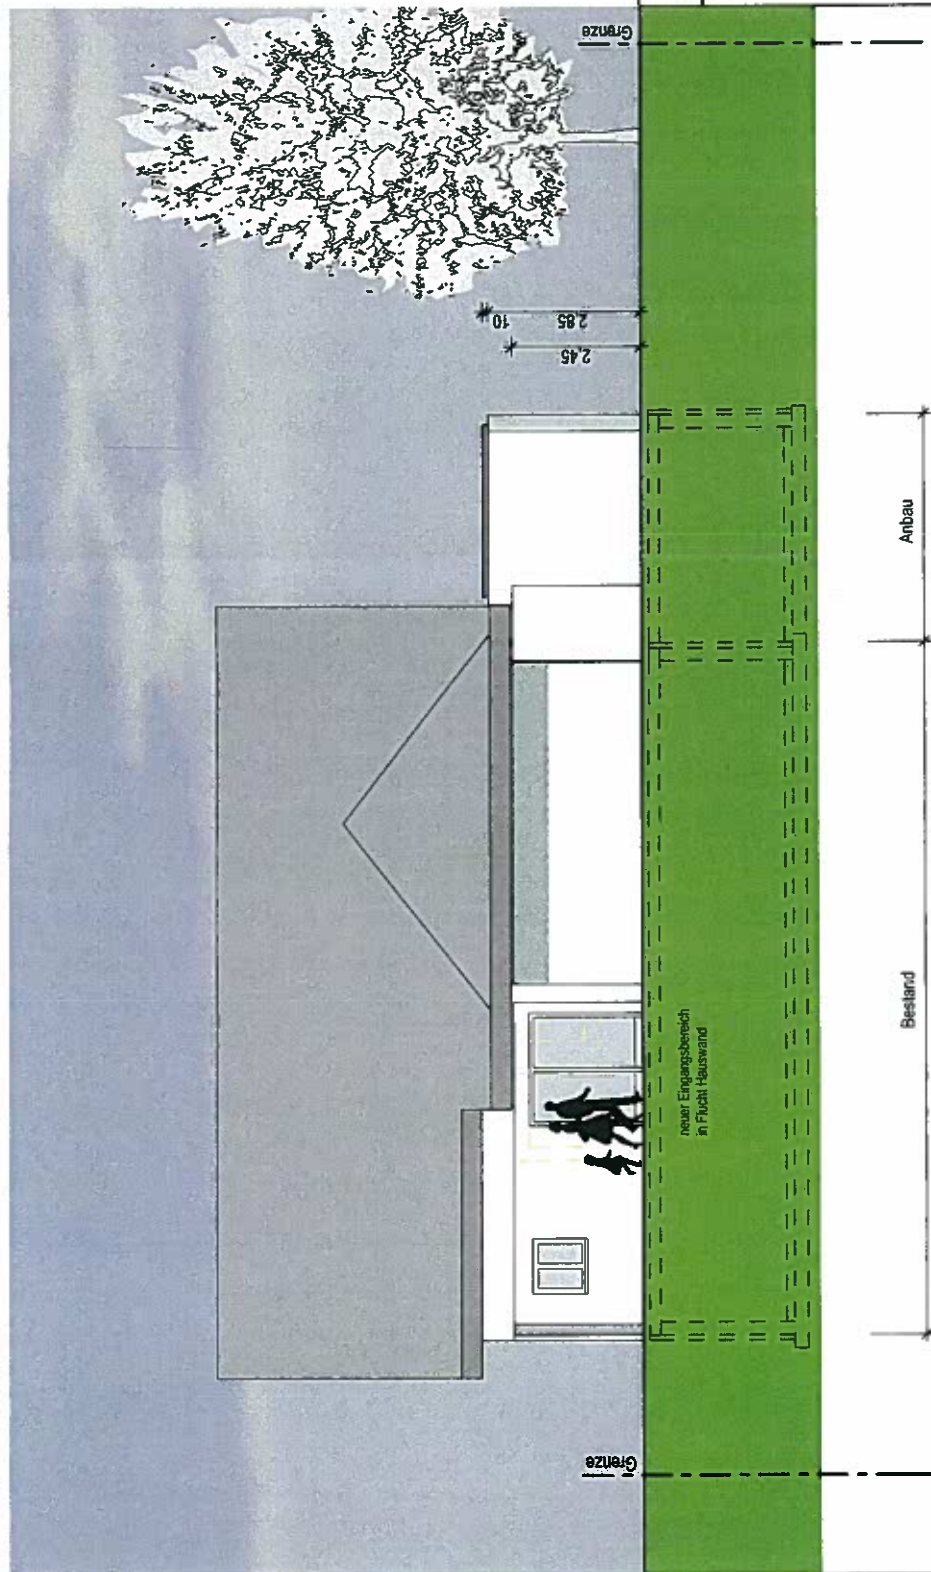

Bauantrag

Ansicht Nord

Maßstab: 20.01.2011
Datum: siehe Index
Geändert:

Umbau Haus Otto

| wassung bader architekten |

Bauherr:
Gut Kallenberg 2
89069 Tettnang
Fon +49 7542 9331 0
Fax +49 7542 9331 80
info@wassung-bader.de
www.wassung-bader.de

Architekt:
Otto, Andrea und Thomas
Am Kronberg 9
86213 Ravensburg-Bavendorf

Projekt / Plan-Art. Nummer / Index

641 / 3.09