


# Stufenplankonzept "Knollengraben"

2030 - 2034

# Stufenplan 4

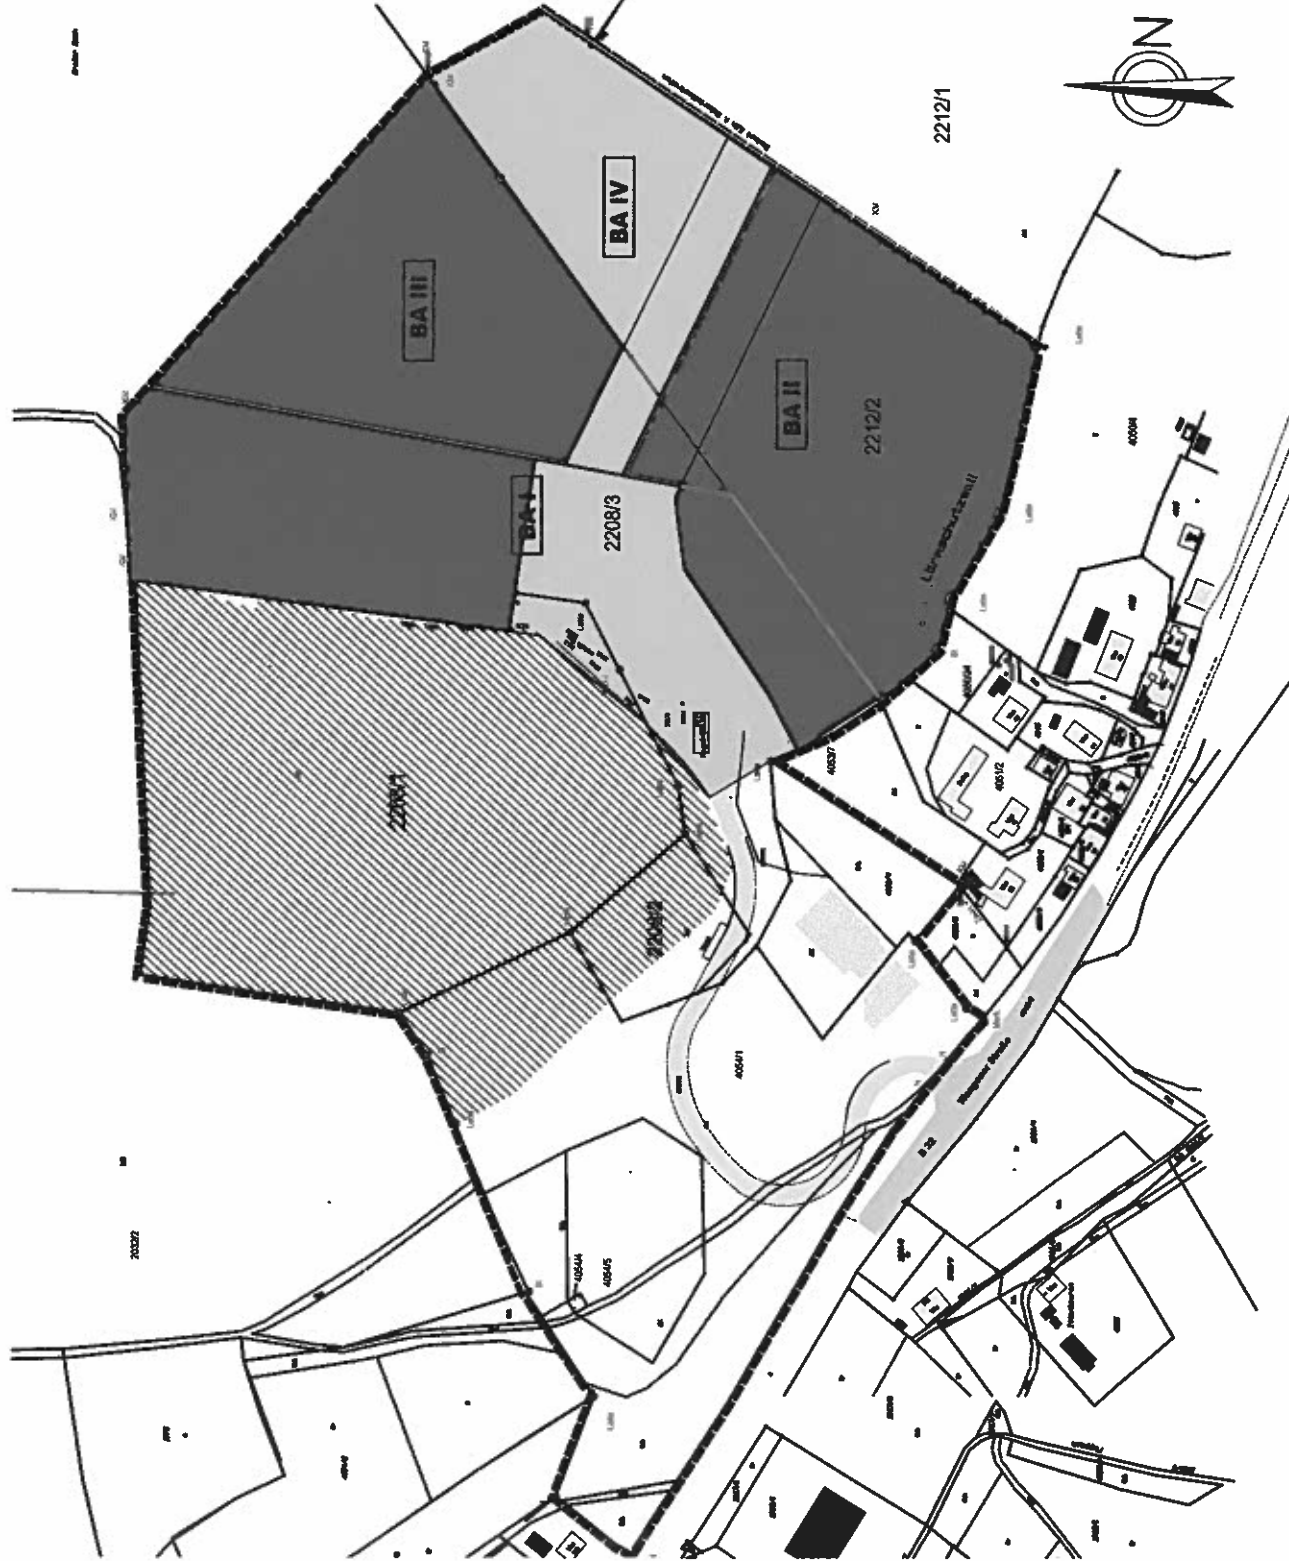

Abbaugrenze



Abbauberschnitt



Abbaurichtung

## Stufenplanung



Auffüll-/Rekultivierungsphase



Endrekultiviert



Rekultiviert ("Stein")

Landkreis Ravensburg	
<b>Gedänterte Rekultivierungsplanung "Knollengraben"</b>	
<b>STUFENPLANKONZEPT</b>	
Bearbeitung: F. Nowotny	Datum: 02.09.2010
Geschichte: FR	geändert:
<b>Seeconcept</b> Frank Nowotny Wöhlweg 28 D-73071 Ulm Tel. (07145) 931911 Fax. (07145) 931912 seeconcept@t-online.de	
Büro für Landschafts- und Umwelplanung	