

Lageplan

[illegible]

Tel.: 07505/1655



Projekt
Neubau eines Wohnhauses mit
Friseur und Architekturbüro
Brenhaagweg
88213 Ravensburg/Bavendorf

Bauherren
Markus Petretti
Ziegelweg 15/1, 88213 Oberzell
und Holger Lehn
Am Kronberg 15
88213 Bavendorf

H. Lehn
M. Lehn

Planinhalt
Ansicht West, Ost

Alle Maße unterliegen konstruktions-
bedingten Änderungen


Planverfasser



Dipl. Ing. Martina Lehn
Am Kronberg 15, 88213 Ravensburg
Tel.: 0751/6527016
Fax 0751/6527015
email bauen@um-raum.de

M. Lehn

28.02.2011

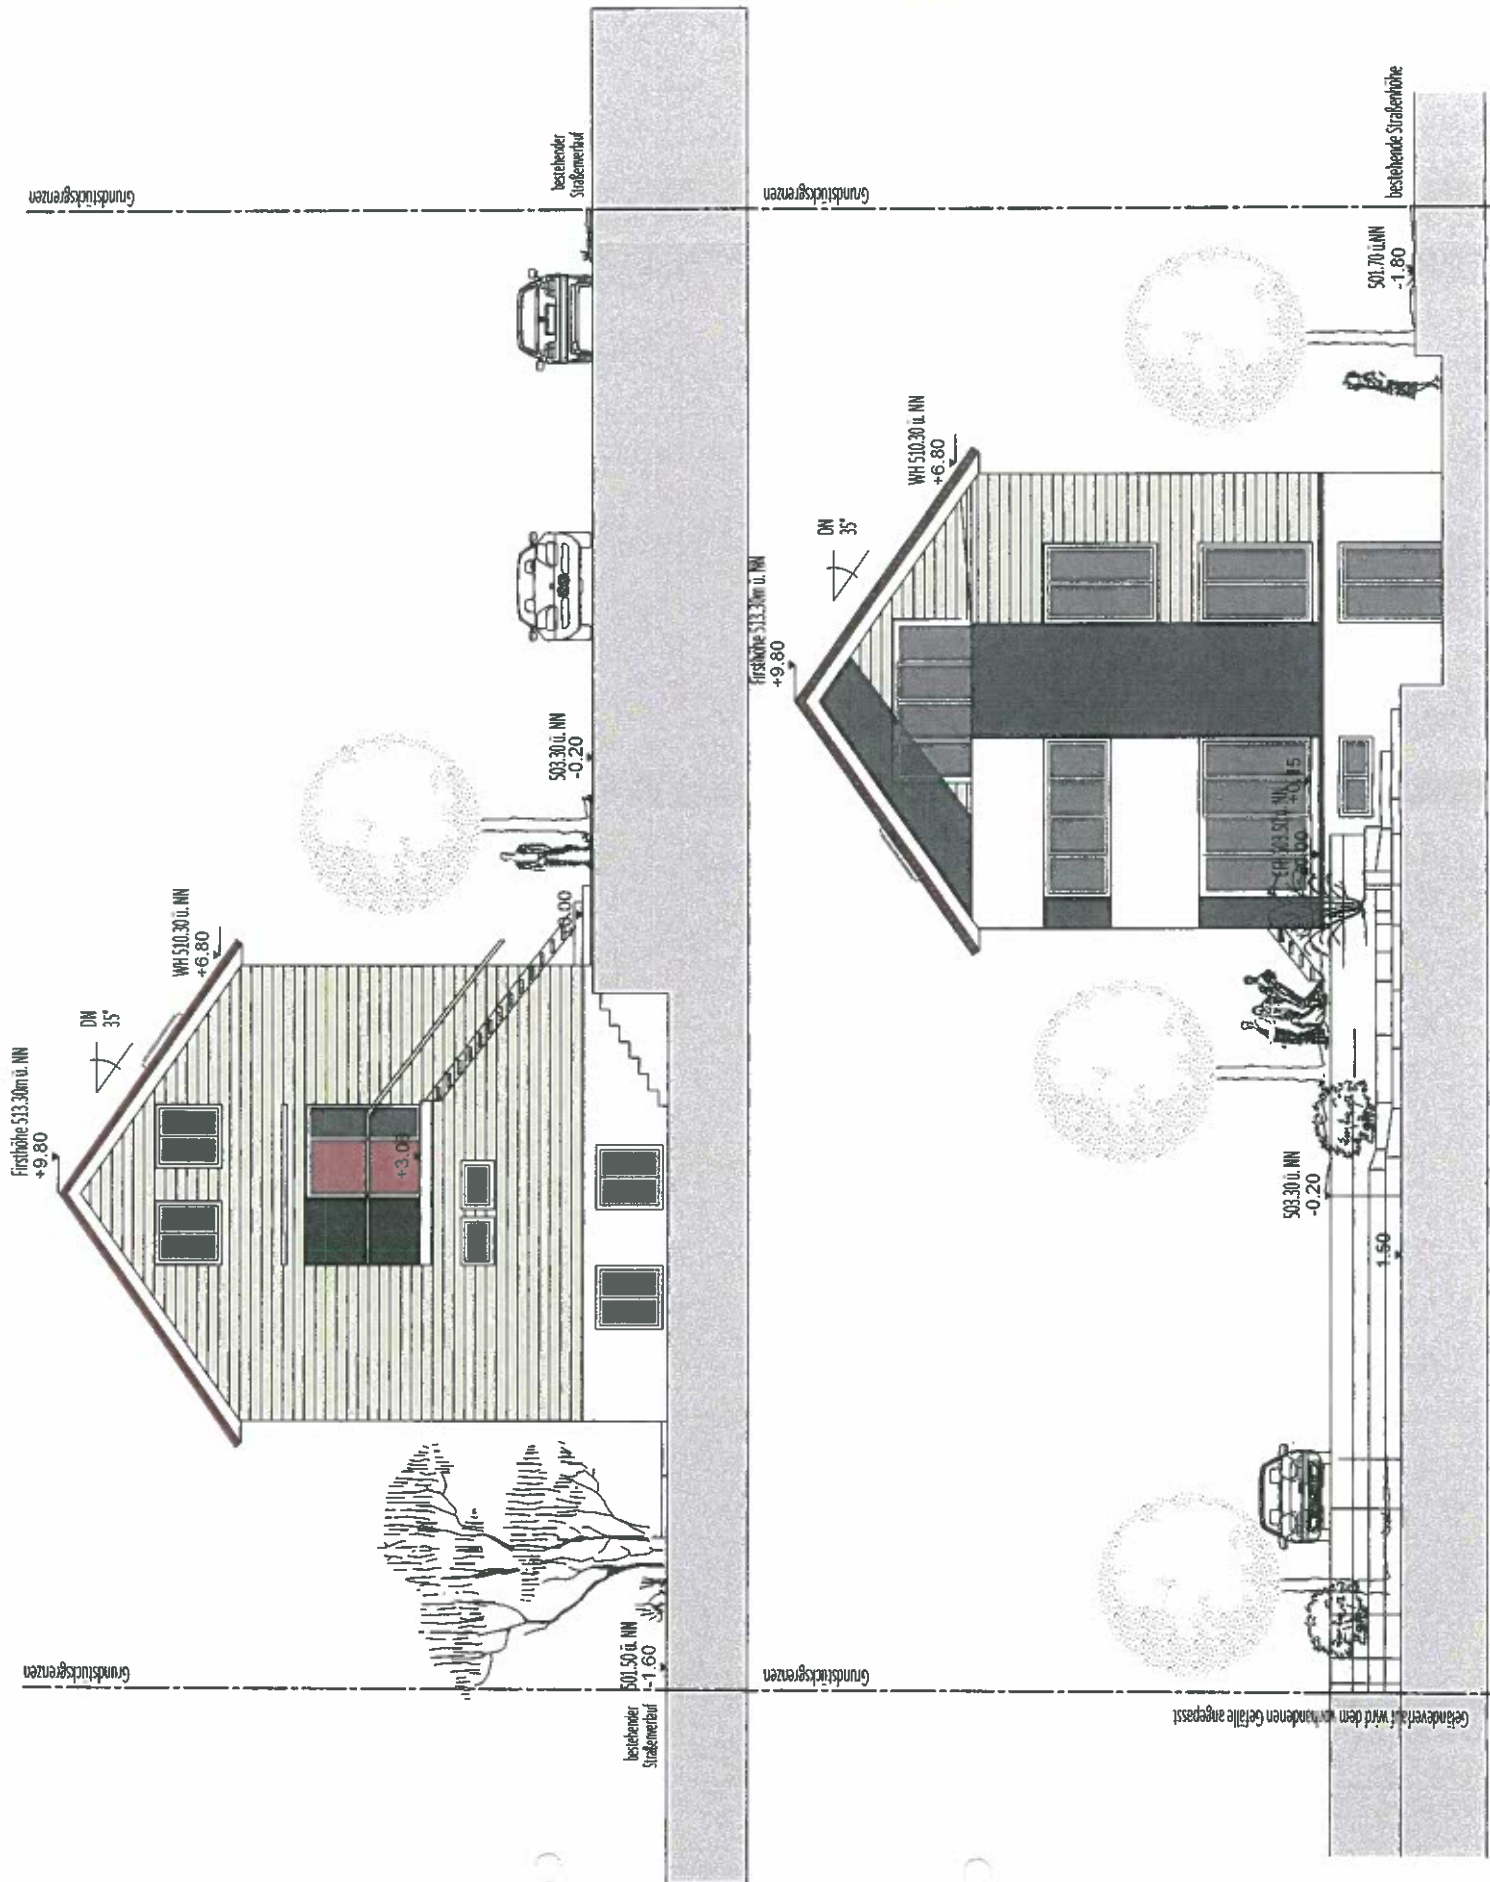

Grundstücksgrenzen

Grundstücksgrenzen

Firsthöhe 513,30m ü. NN
+9,80

+6,38

503,30m ü. NN
-0,20

Korn bestehende Straße
zw. 503,05 u. NN und 503,47 u. NN

503,05 u. NN
-1,50

Höhe Dachstuhl
502,91 u. NN oben
und
503,35m ü. NN
-0,15

504,43 u. NN
+0,00

-0,50


60

60

Firsthöhe 513,30 u. NN
+9,80

Grundstücksgrenzen

Grundstücksgrenzen

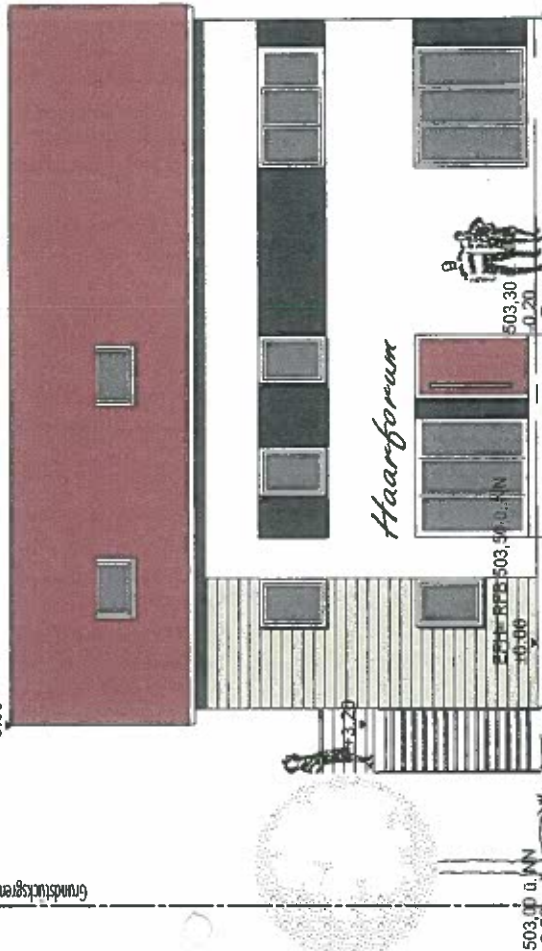

Haarforum

503,00 u. NN
-0,50

503,30 u. NN
+0,00

503,30 u. NN
-0,20

Strasseniveau
Vorhandenes



-1,60
Geländeverlauf wird dem Straßenverlauf angepasst



Projekt

Neubau eines Wohnhauses mit
Friseur und Architekturbüro
Brenthagenweg
88213 Ravensburg/Bavendorf

Bauherren

Markus Petretti
Ziegelweg 15/1, 88213 Oberzell
und Holger Lehn
Am Kronberg 15
88213 Bavendorf

h. Lehn

h. Lehn

Planinhalt

Ansicht West, Ost
M 1:100

Alle Maße unterliegen konstruktions-
bedingten Änderungen

Planverfasser



Dipl.-Ing. Martina Lehn

Am Kronberg 15, 88213 Ravensburg

Tel.: 0751/6527016

Fax 0751/6527015

email bauen@um-raum.de

h. Lehn

28.01.2011