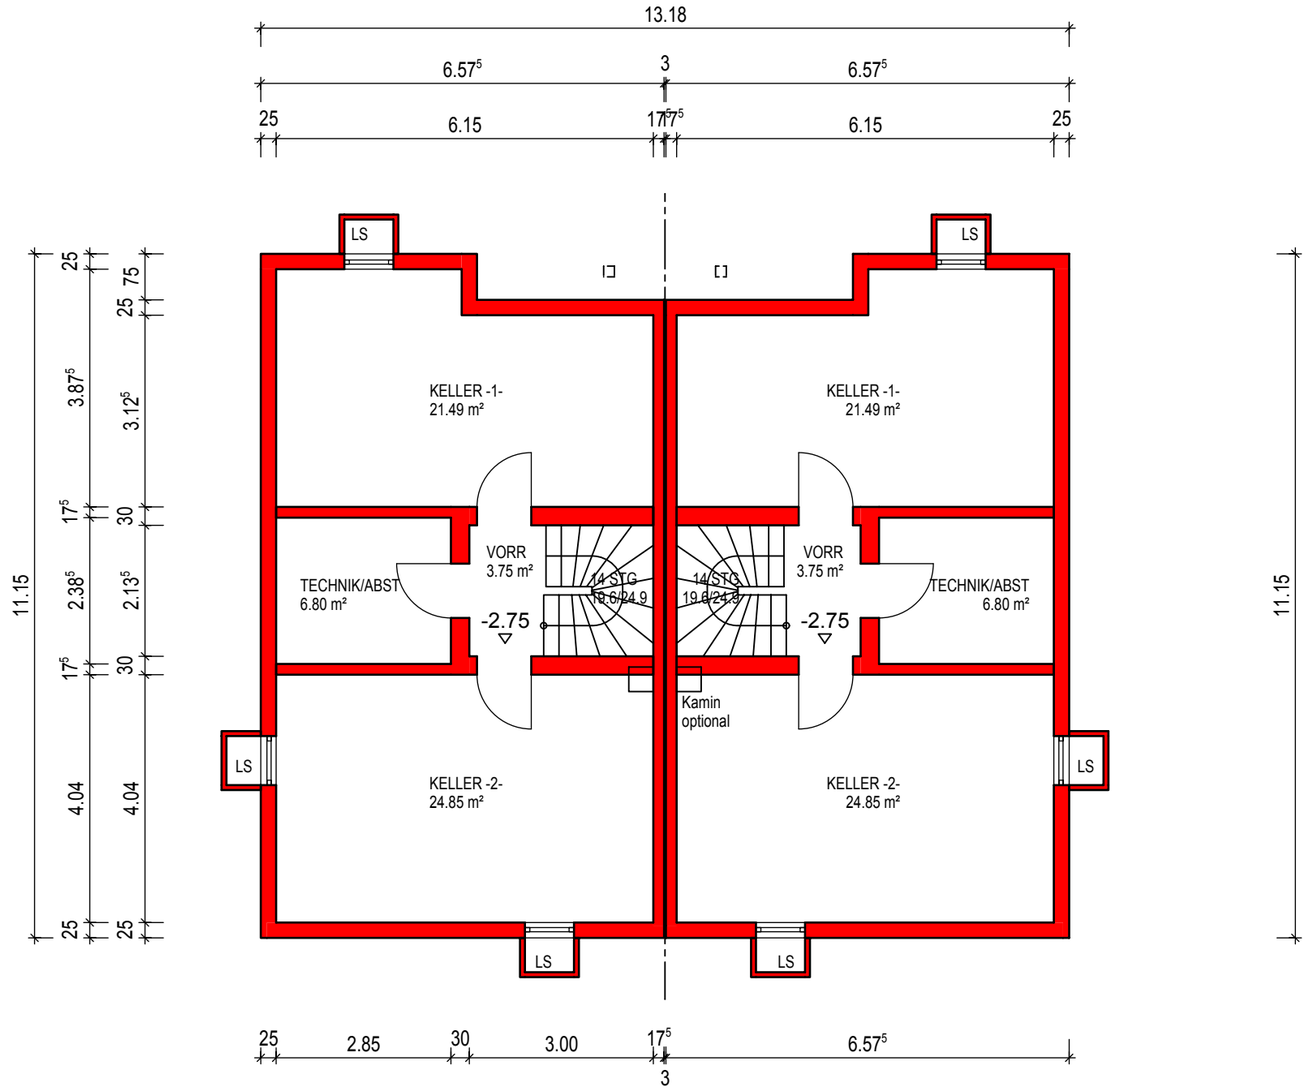



-ENTWURF-

PROJEKT
NEUBAU DOPPELHAUS
Ährenweg / Lerchenweg, 88214 Ravensburg

PLANINHALT
Grundriss UNTERGESCHOSS

MAßSTAB	PROJEKT-NR.	PLAN-NR.	DATUM
1 / 100	2011-1	1	27.01.2011

Bau- und Sparverein
Ravensburg eG
Reichlestraße 21
88212 Ravensburg
Telefon 0751 36622-0
www.bsv-rv.de

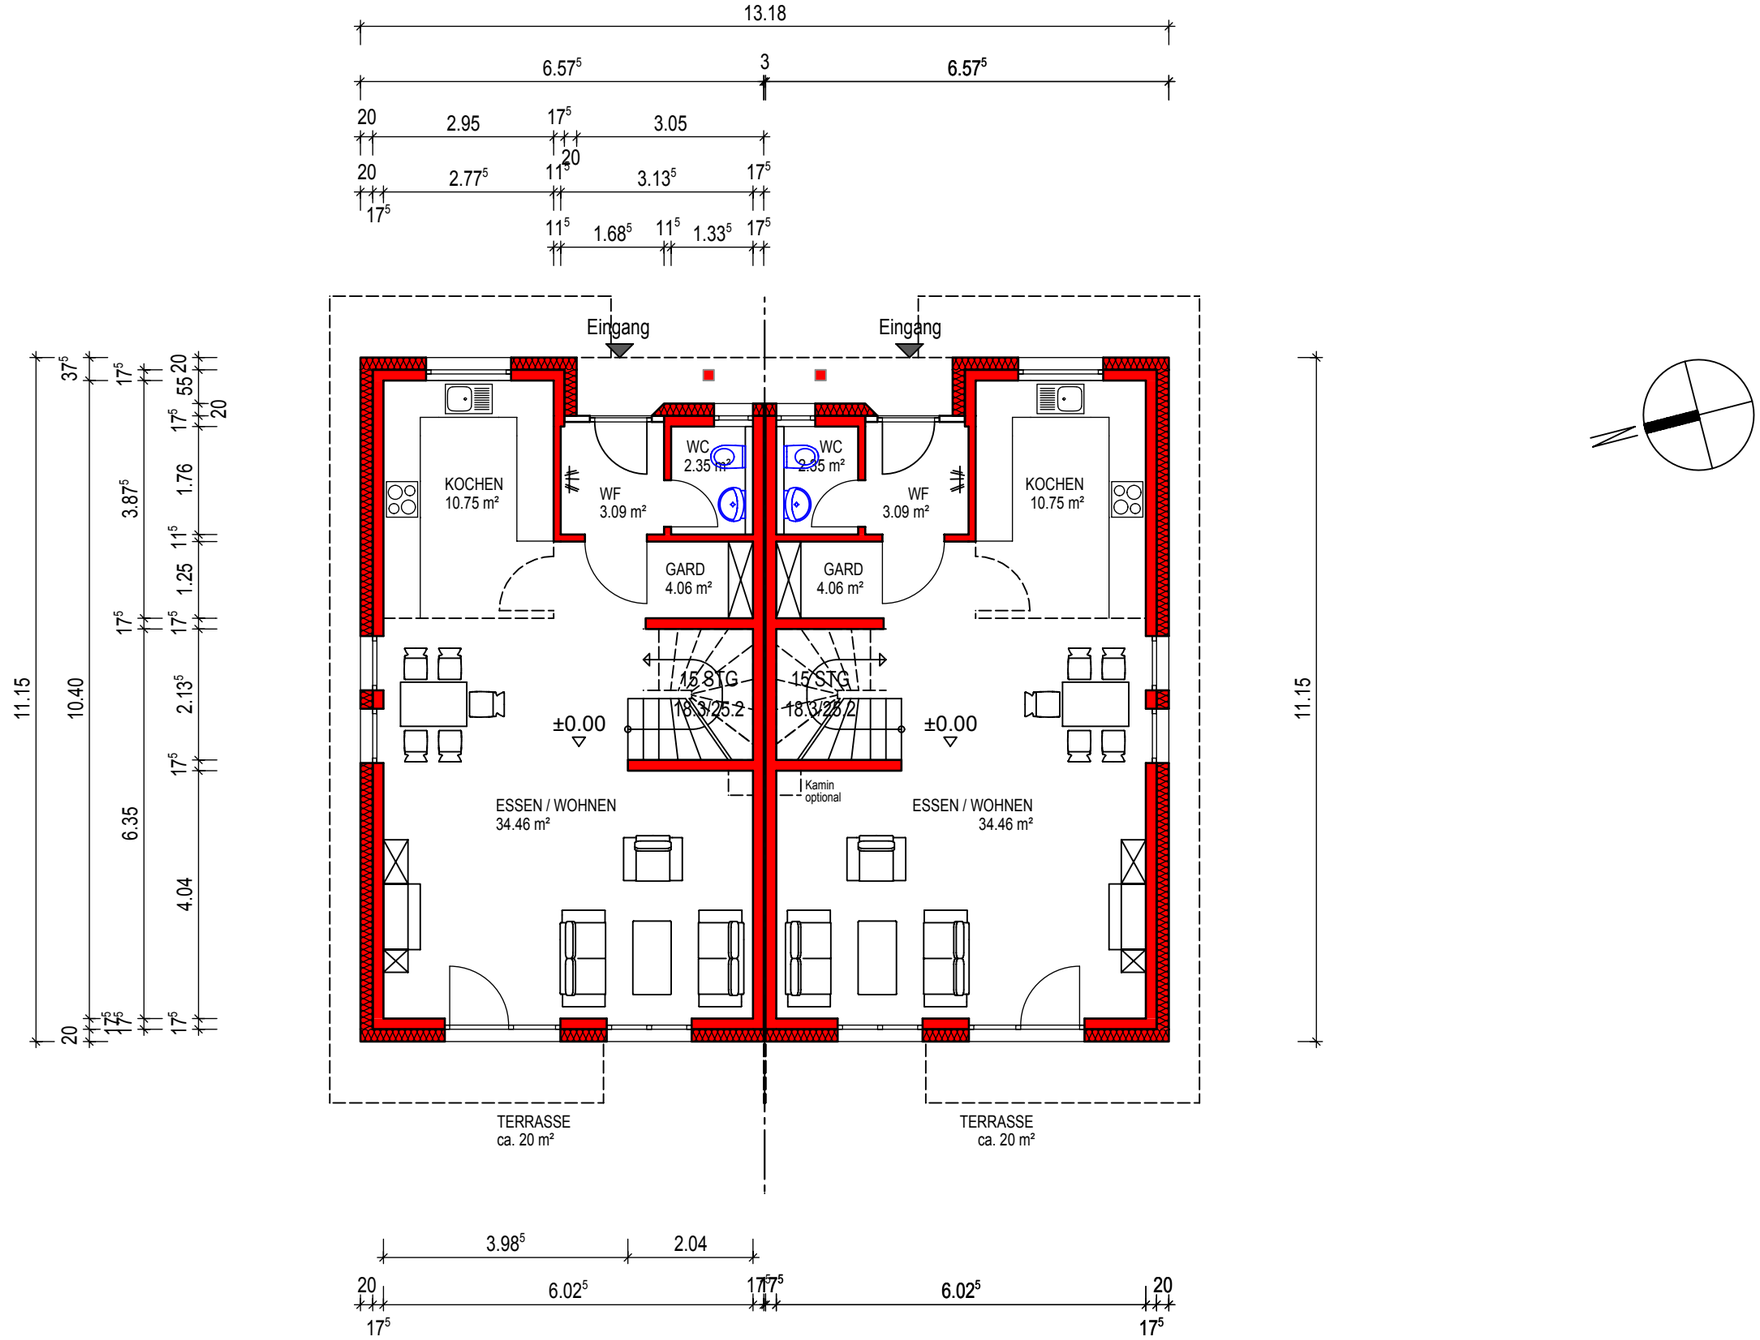


-ENTWURF-

PROJEKT
NEUBAU DOPPELHAUS
Ährenweg / Lerchenweg, 88214 Ravensburg

PLANINHALT
Grundriss ERDGESCHOSS

MAßSTAB	PROJEKT-NR.	PLAN-NR.	DATUM
1 / 100	2011-1	2	27.01.2011

Bau- und Sparverein
Ravensburg eG
Reichlestraße 21
88212 Ravensburg
Telefon 0751 36622-0
www.bsv-rv.de

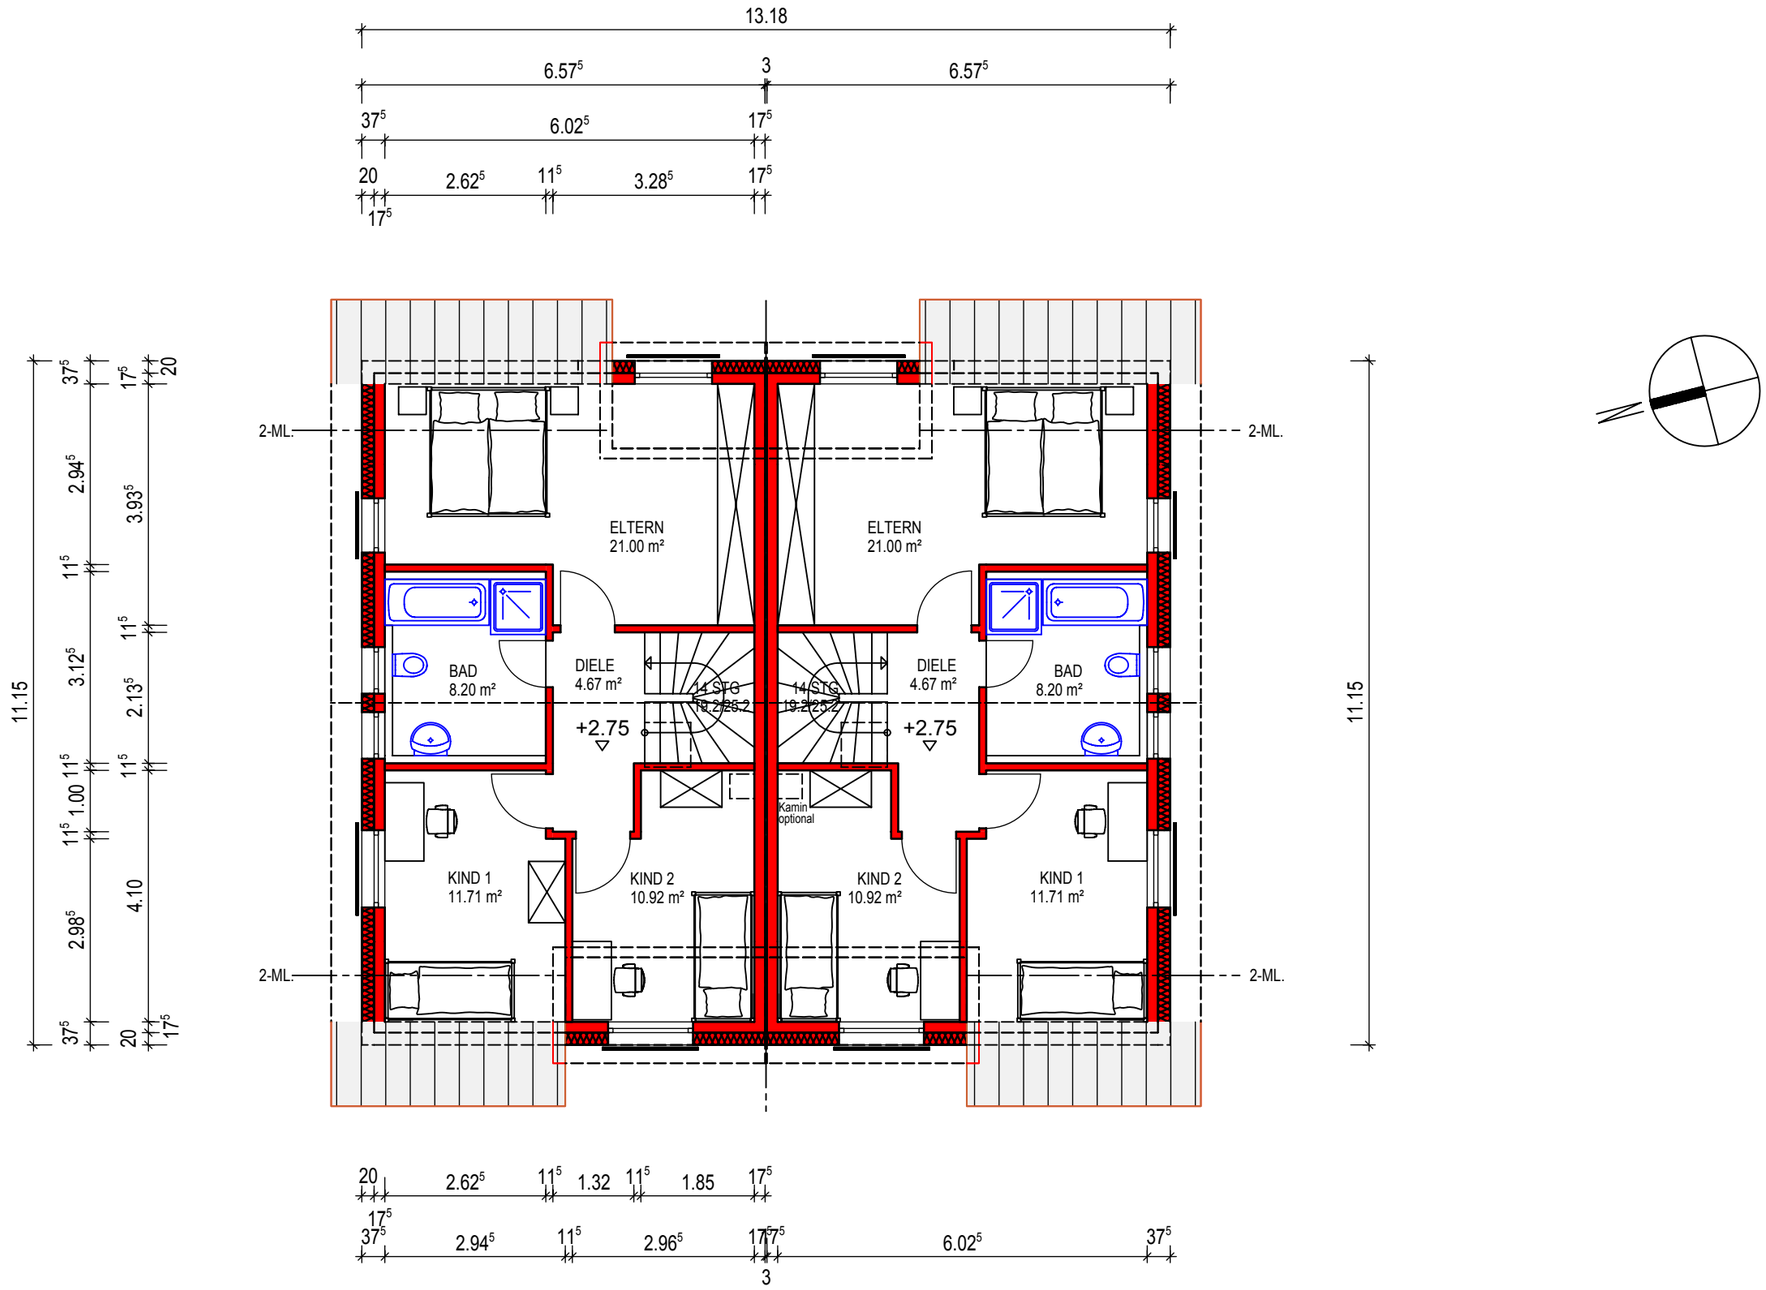


-ENTWURF-

PROJEKT
NEUBAU DOPPELHAUS
Ährenweg / Lerchenweg, 88214 Ravensburg

PLANINHALT
Grundriss OBERGESCHOSS

MAßSTAB	PROJEKT-NR.	PLAN-NR.	DATUM
1 / 100	2011-1	3	27.01.2011

Bau- und Sparverein
Ravensburg eG
Reichlestraße 21
88212 Ravensburg
Telefon 0751 36622-0
www.bsv-rv.de

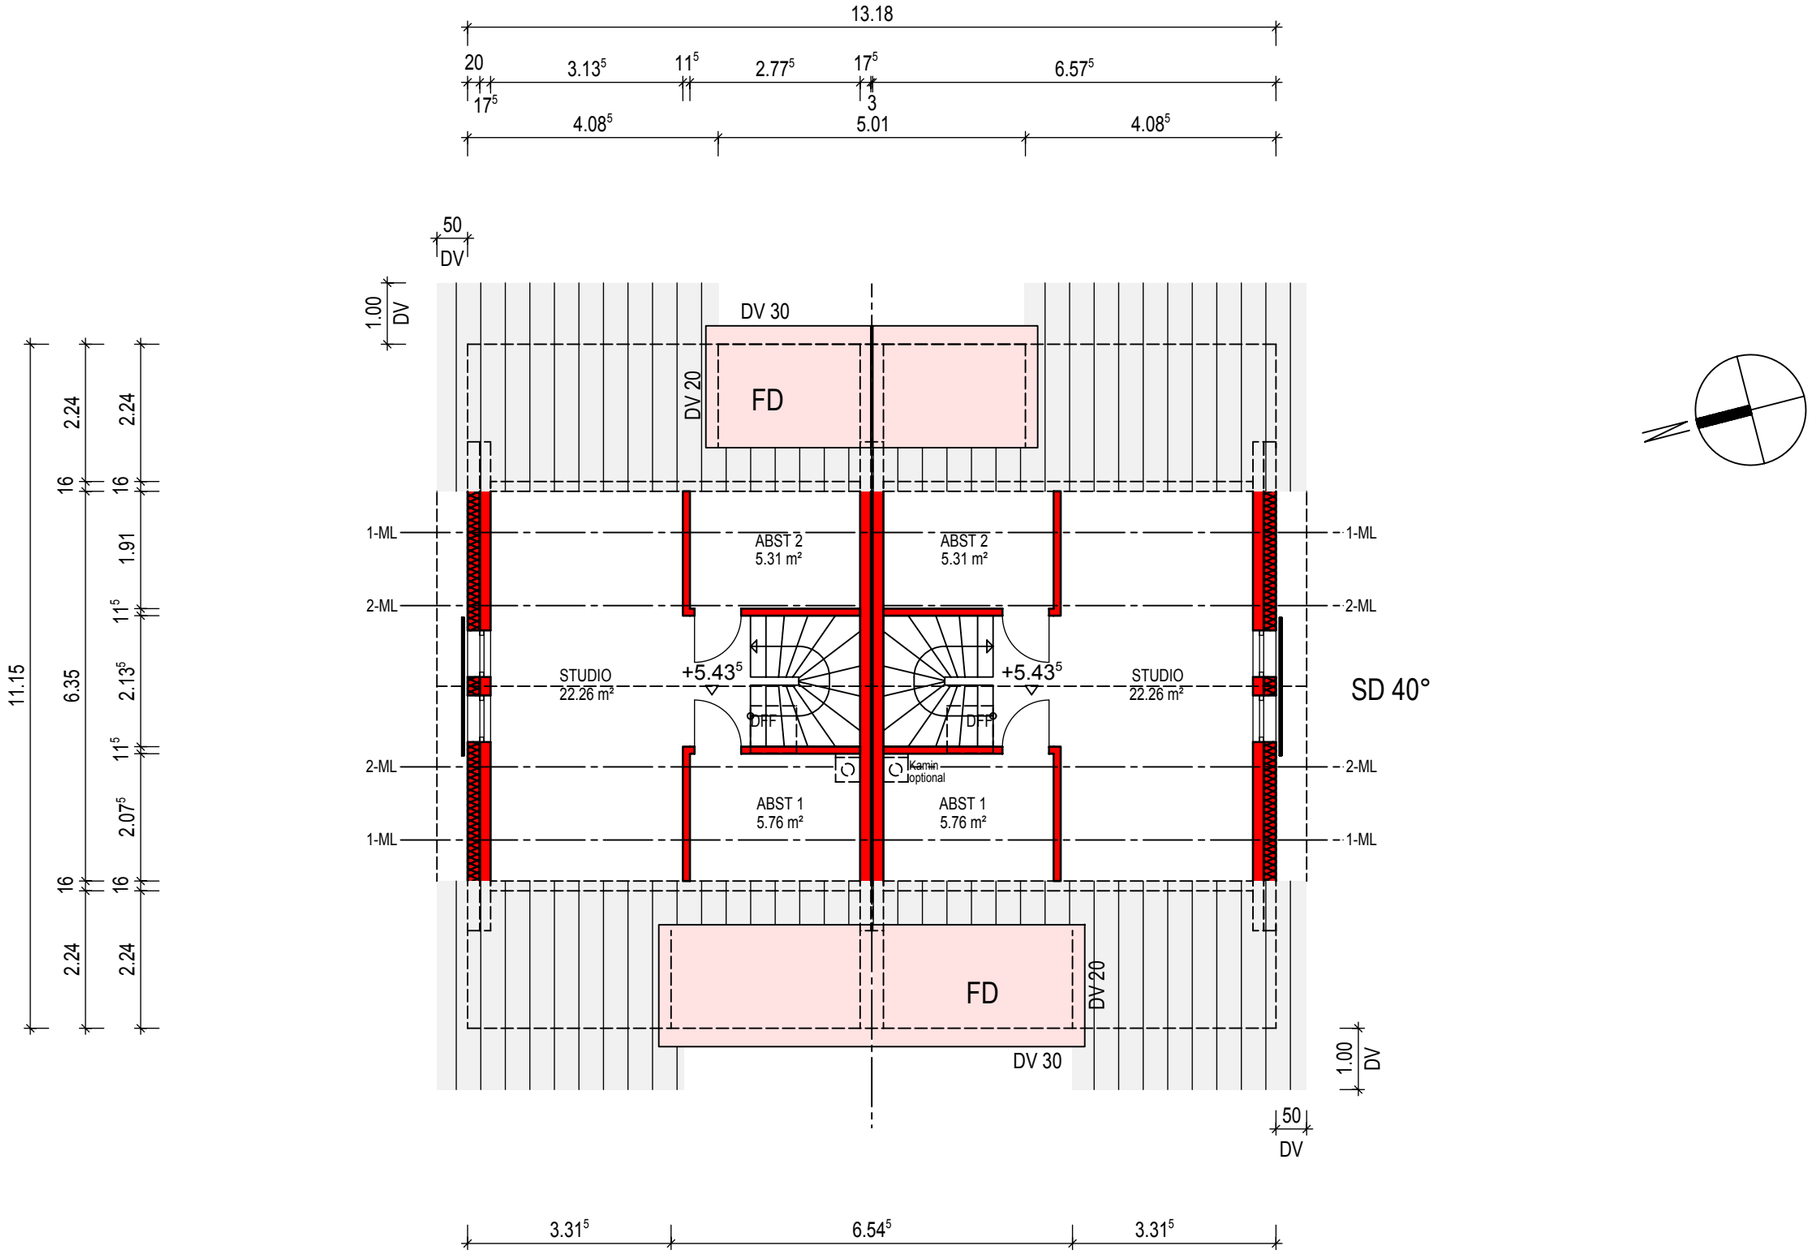


-ENTWURF-

PROJEKT
NEUBAU DOPPELHAUS
Ährenweg / Lerchenweg, 88214 Ravensburg

PLANINHALT
Grundriss DACHGESCHOSS

MAßSTAB	PROJEKT-NR.	PLAN-NR.	DATUM
1 / 100	2011-1	4	27.01.2011

Bau- und Sparverein
Ravensburg eG
Reichlestraße 21
88212 Ravensburg
Telefon 0751 36622-0
www.bsv-rv.de

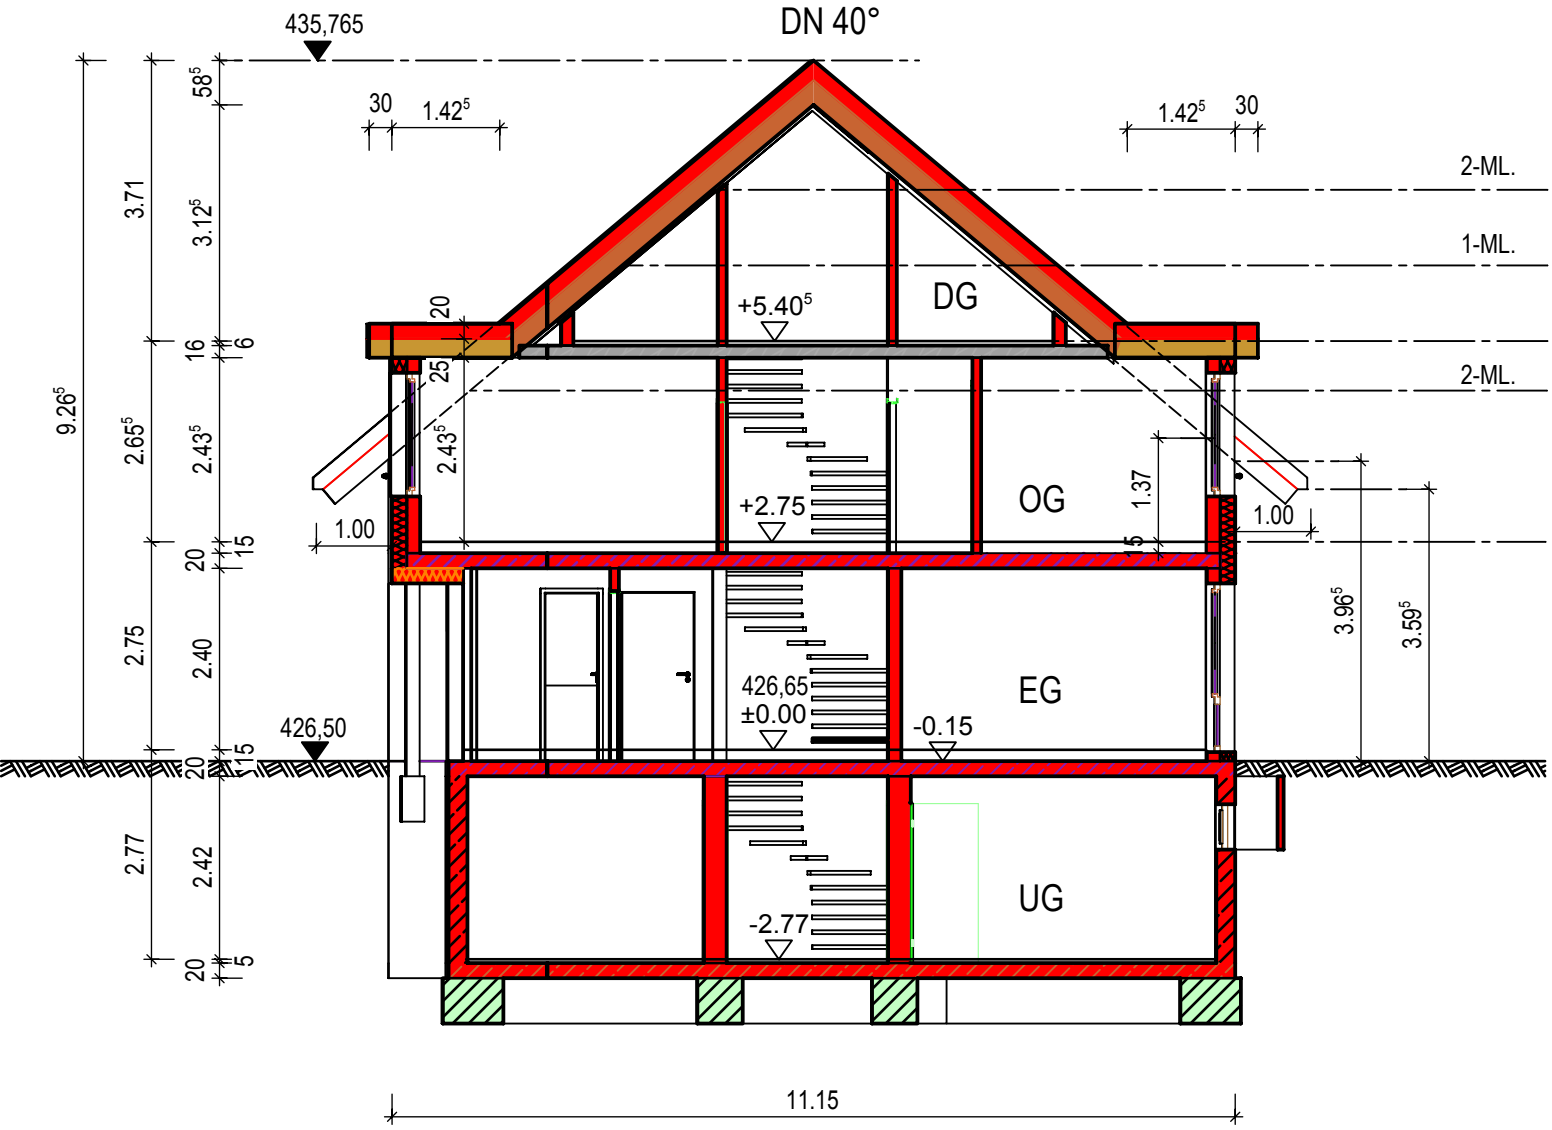

- E N T W U R F -

PROJEKT

NEUBAU DOPPELHAUS

Ährenweg / Lerchenweg, 88214 Ravensburg

PLANINHALT


SCHNITT

MAßSTAB	PROJEKT-NR.	PLAN-NR.	DATUM
1 / 100	2011-1	5	27.01.2011


Bau- und Sparverein Ravensburg eG

Reichlestraße 21
88212 Ravensburg

Telefon 0751 36622-0
www.bsv-rv.de

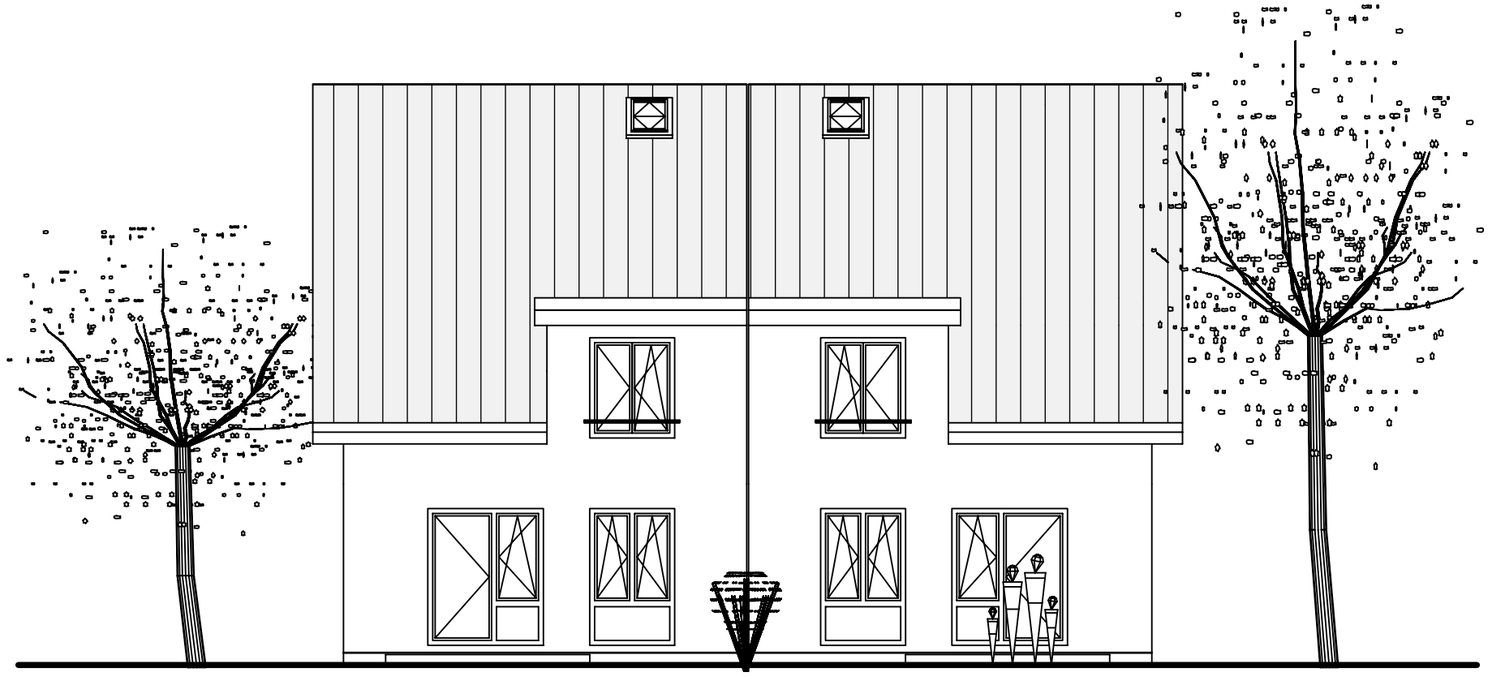

WEST

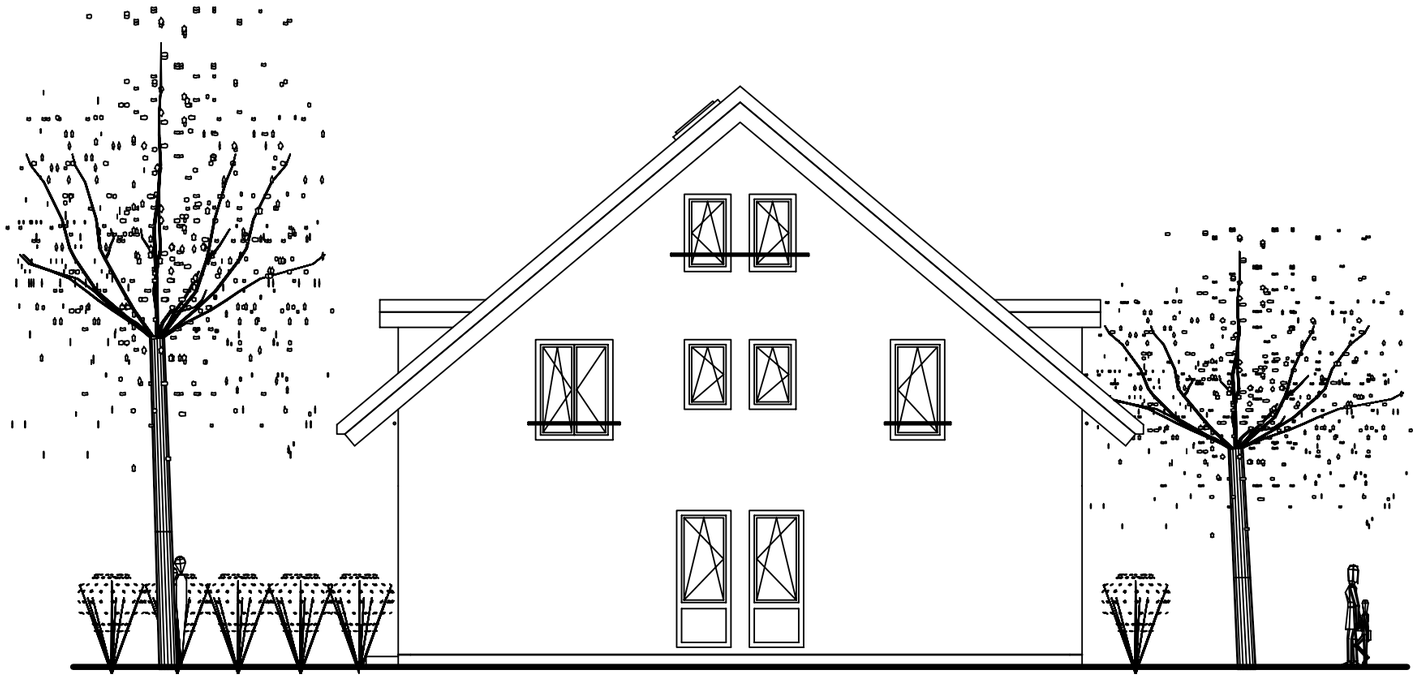

SÜD


-ENTWURF-

PROJEKT
NEUBAU DOPPELHAUS
Ährenweg / Lerchenweg, 88214 Ravensburg


PLANINHALT
Ansichten SÜD, WEST

MAßSTAB	PROJEKT-NR.	PLAN-NR.	DATUM
1 / 100	2011-1	6	28.01.2011

Bau- und Sparverein
Ravensburg eG
Reichlestraße 21
88212 Ravensburg
Telefon 0751 36622-0
www.bsv-rv.de

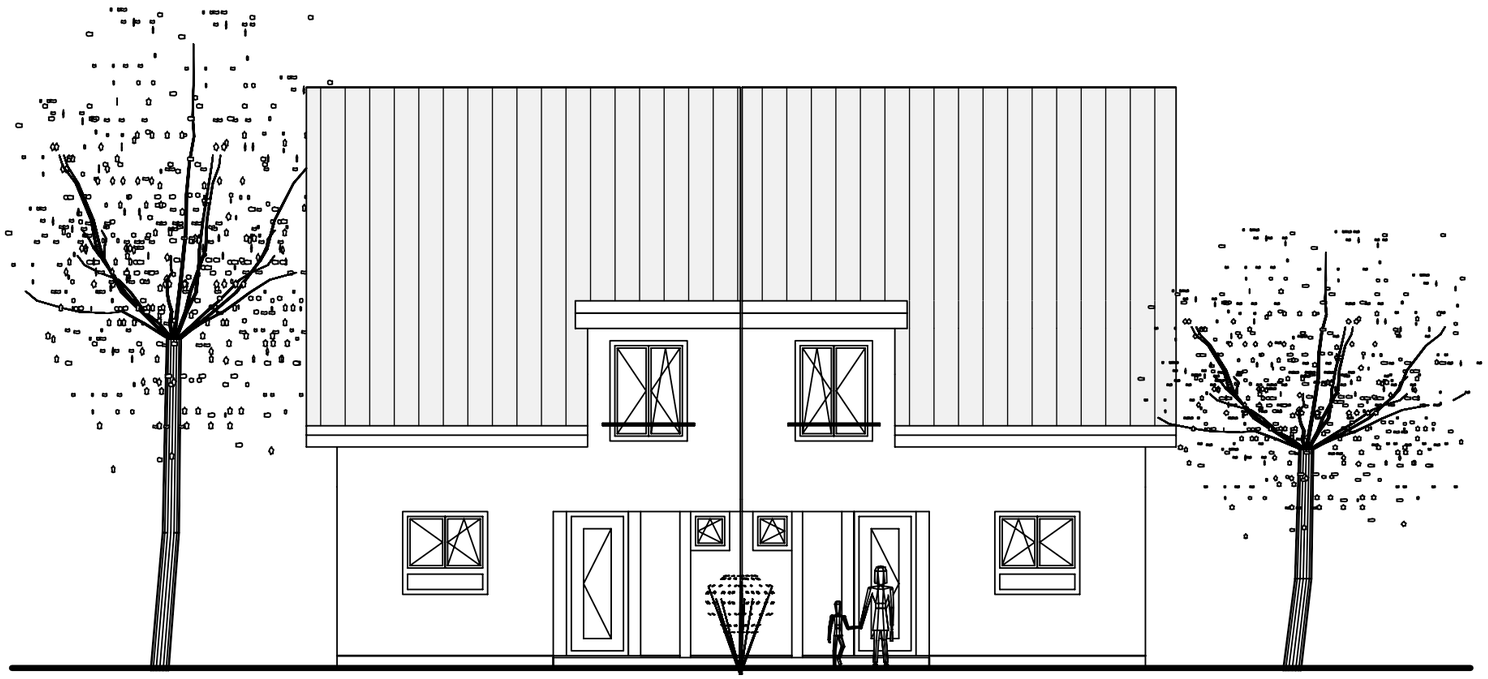

OST

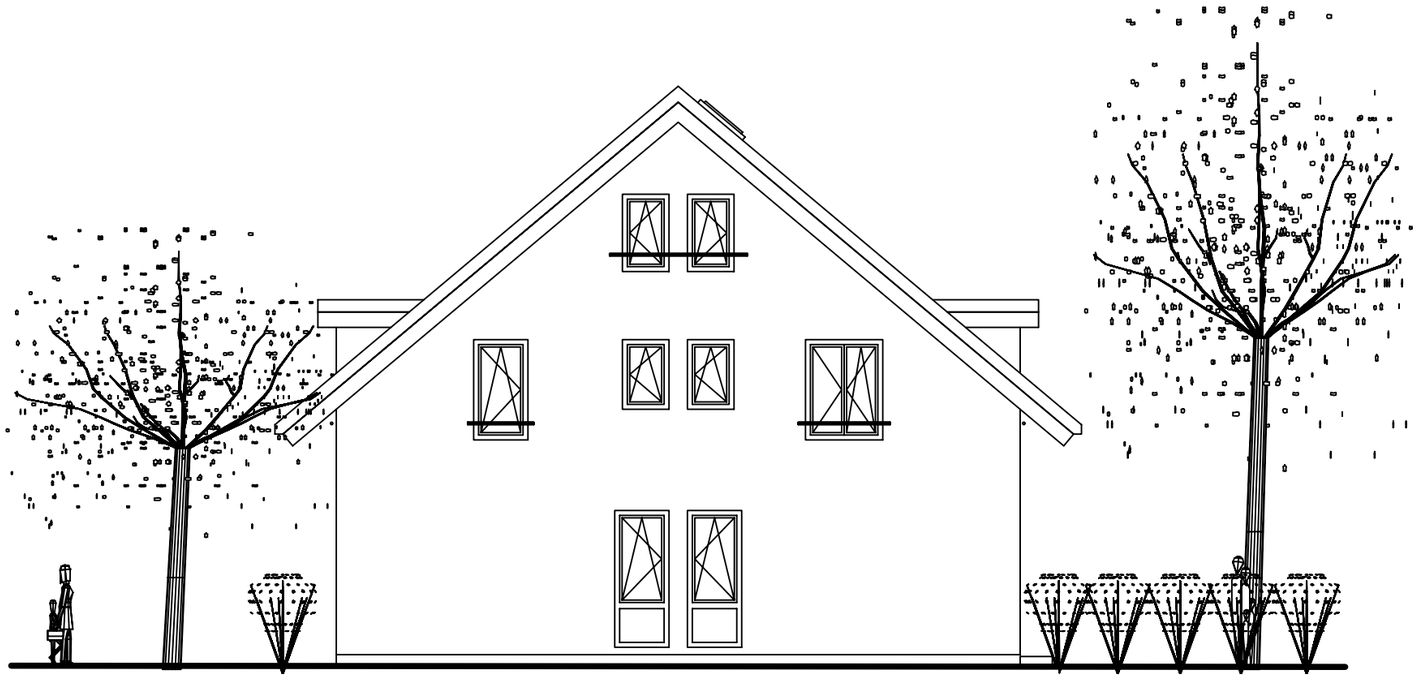

NORD

-ENTWURF-

PROJEKT
NEUBAU DOPPELHAUS
Ährenweg / Lerchenweg, 88214 Ravensburg

PLANINHALT
Ansichten NORD, OST

MAßSTAB	PROJEKT-NR.	PLAN-NR.	DATUM
1 / 100	2011-1	7	28.01.2011

Bau- und Sparverein
Ravensburg eG
Reichlestraße 21
88212 Ravensburg
Telefon 0751 36622-0
www.bsv-rv.de