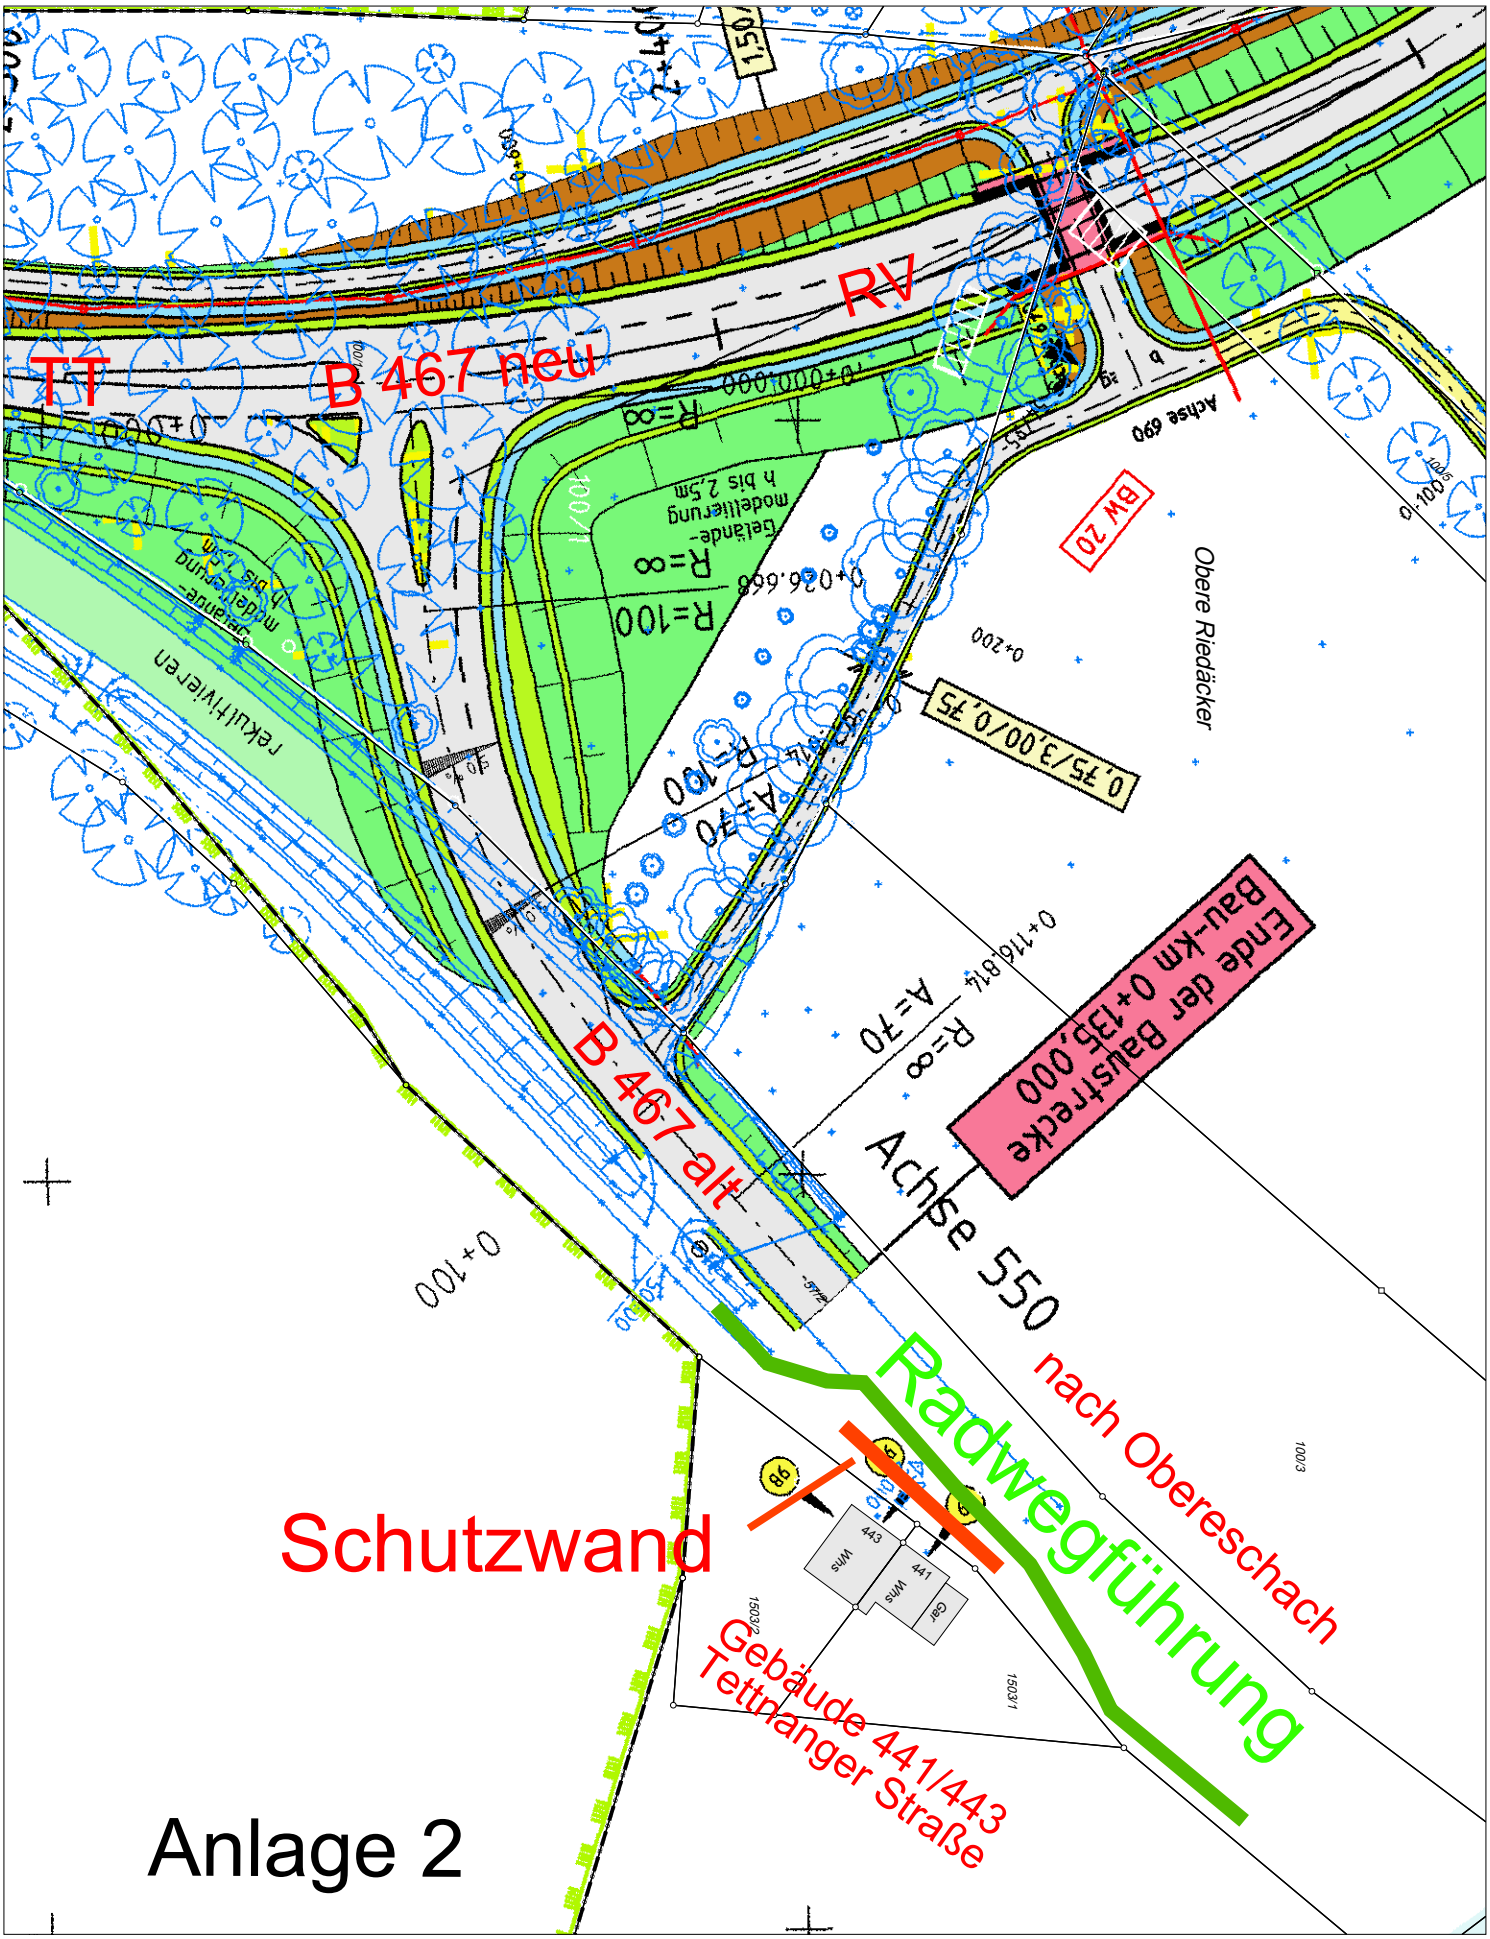

GIS Ausdruck
vom: 24.05.2011

Plannummer:
146821

Bundesstraße B 30 süd
Lageplan - Schutzwand
Geb. TT-Straße 441/443
10.05.2011

Nord

0 20 40 60 80 100 m

M 1:1000

Stadt Ravensburg