



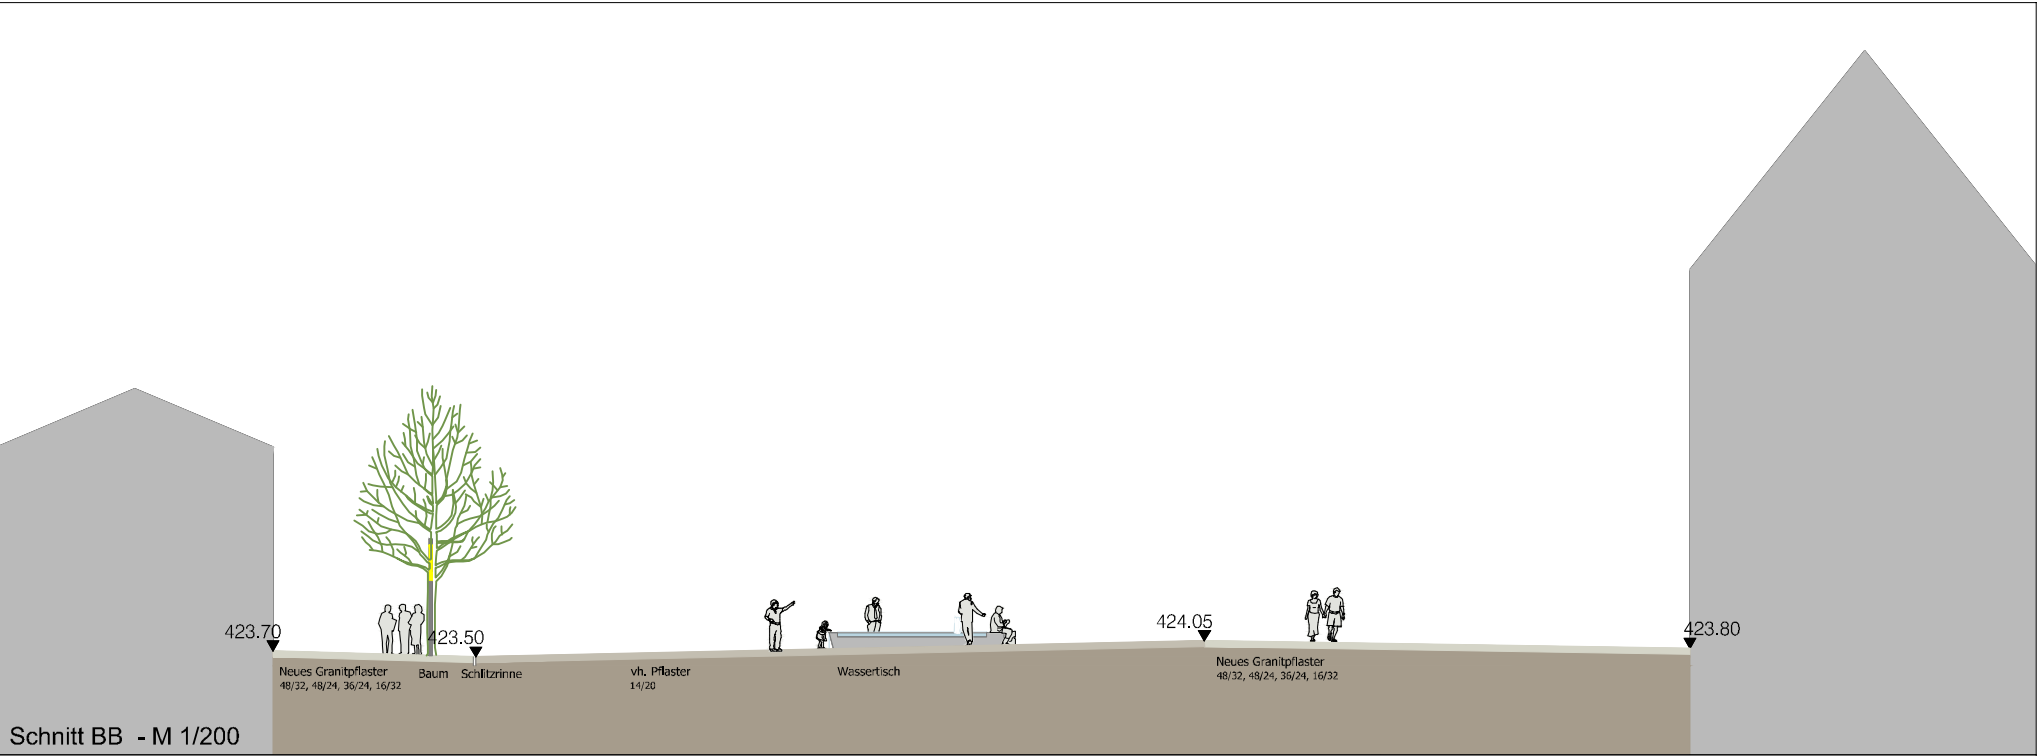

Ravensburg - Weißenau

projekt
Ravensburg - Weißenau
zeichnungstitel
Entwurf
Schnitte
maßstab
M. 1/200

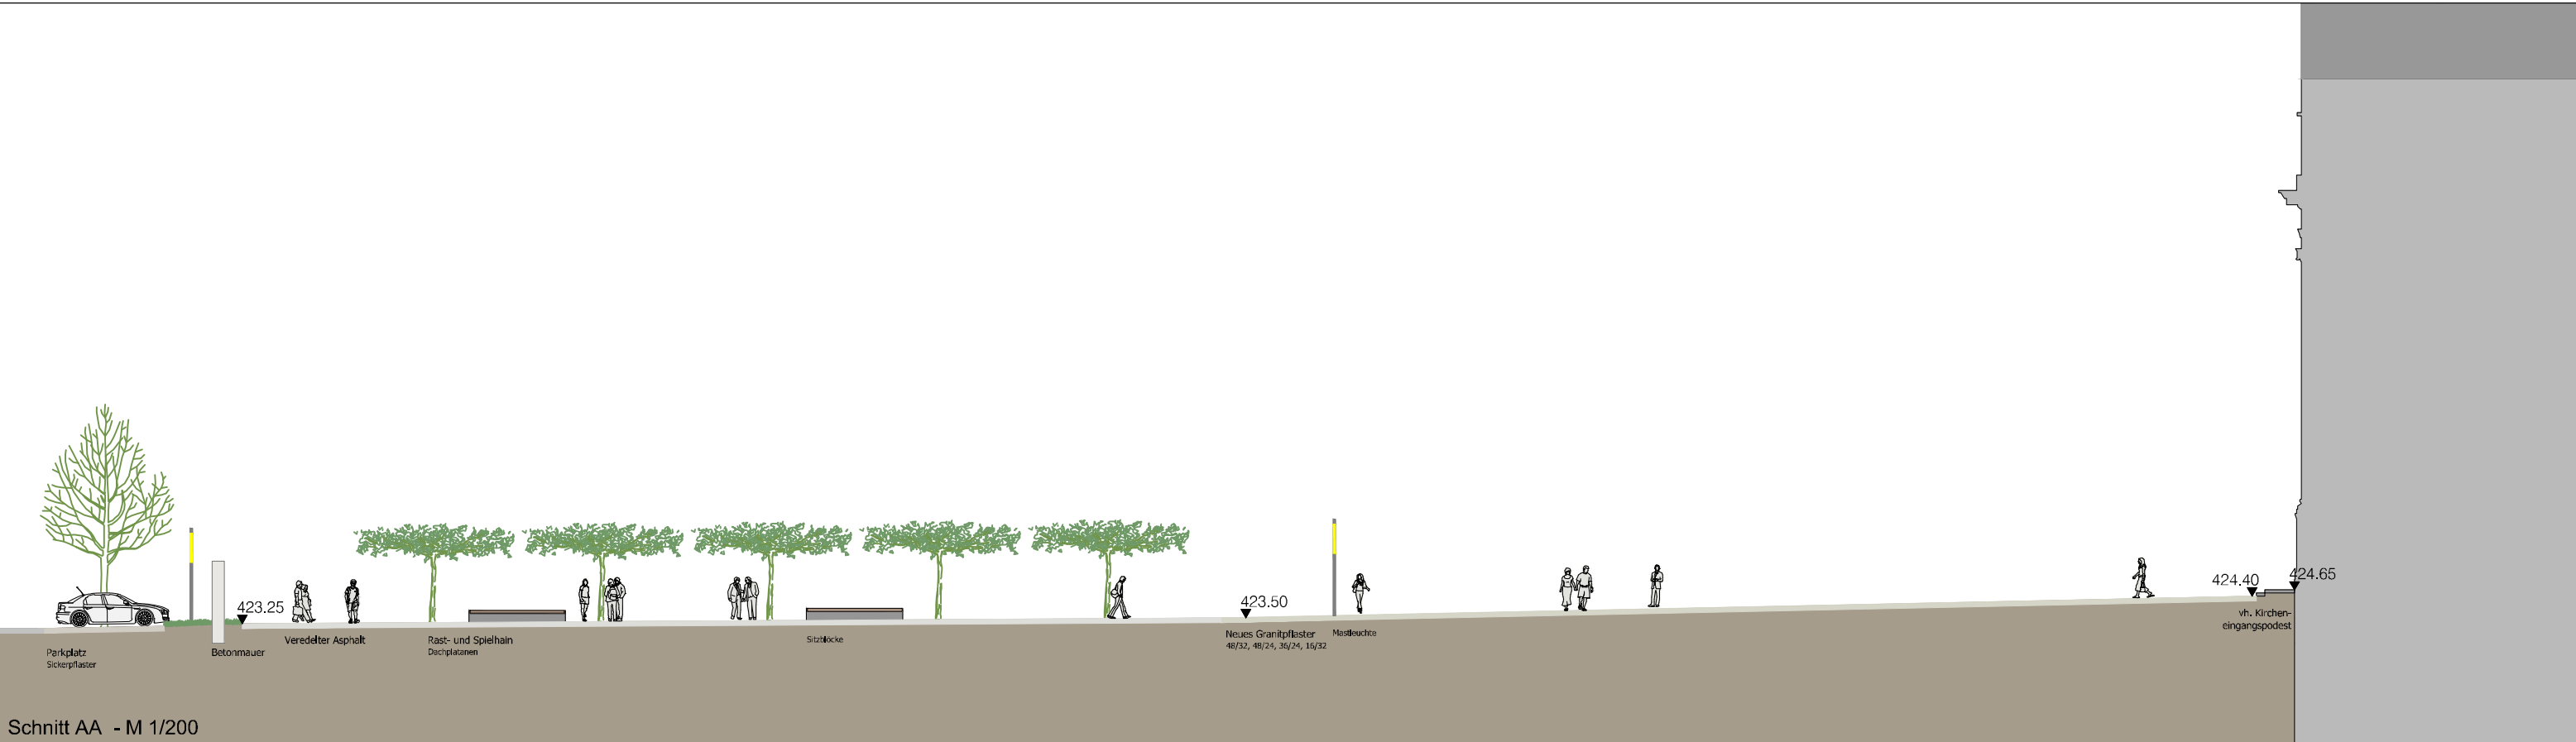

mühlenstrasse 80 54296 trier
fon 0651. 910 42-0
fax 0651. 910 42-30
www.bueroernst-partner.de
email@bueroernst-partner.de

gezeichnet
geprüft
bearbeitung
planstand
plan-nr

ck
er
26.05.2011
26.05.2011
1620

P:\1620 Ravensburg-Weißenau\03 Pläne\04 Entwurf\04_1620.dwg