


Planungsstand 28.März 2011

M=1:100

wurm architektur

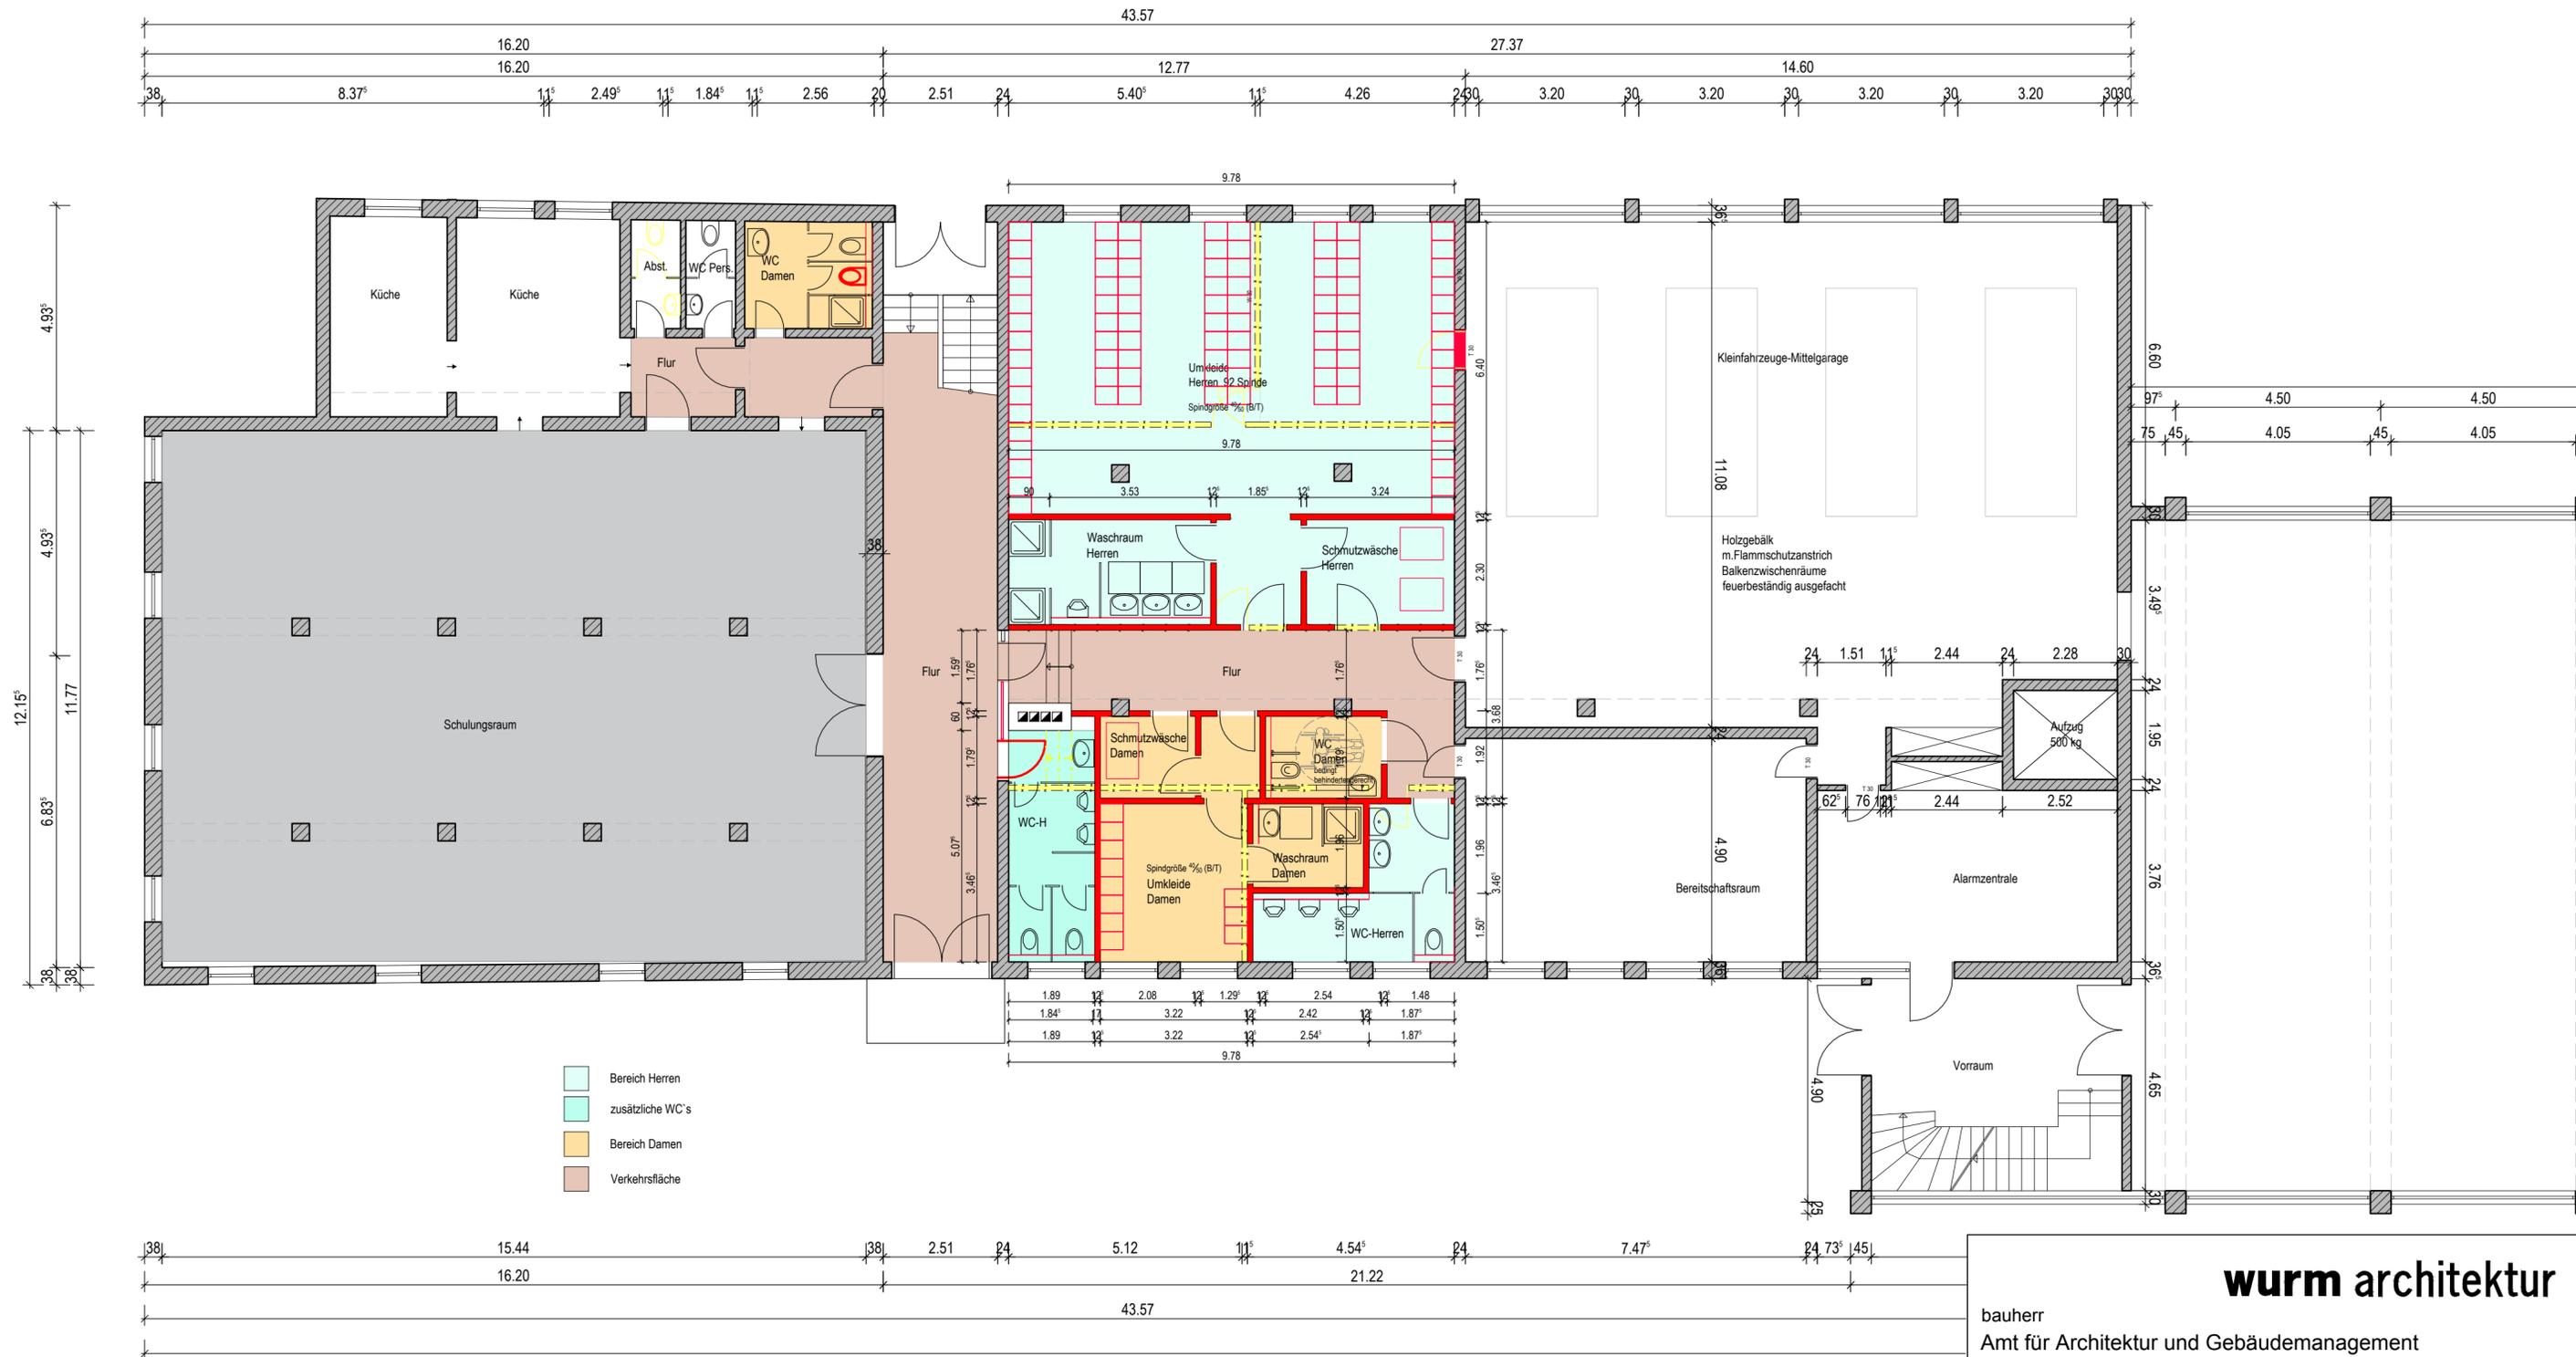

Umgestaltung Sanitär-und Umkleidebereich Feuerwache Salzstadel Entwurf 1.3

wurm architektur

bauherr
Amt für Architektur und Gebäudemanagement

bauvorhaben
Umgestaltung Umkleideraum
Feuerwache Salzstadel
plan

Edgeschoss

projektnummer / datei
30059_2G_EG_03

datum
28.3.2011

maßstab
M 1:100

bearbeiter
Go/schm

zwingerstraße 15
ravensburg 88214
tel (0751) 36 94-0
fax (0751) 38 30

dohnaische straße 60
pirna 01796
tel (03501) 46 00-0
fax (03501) 44 32 61

info@wabpost.de
www.wurm-architektur.de