


SCHNITT 6 - M 1:50  
 ENGSTELLE AM "OCHSEN" - QUERSCHNITT VARIANTEN  
 Anlage 2 b

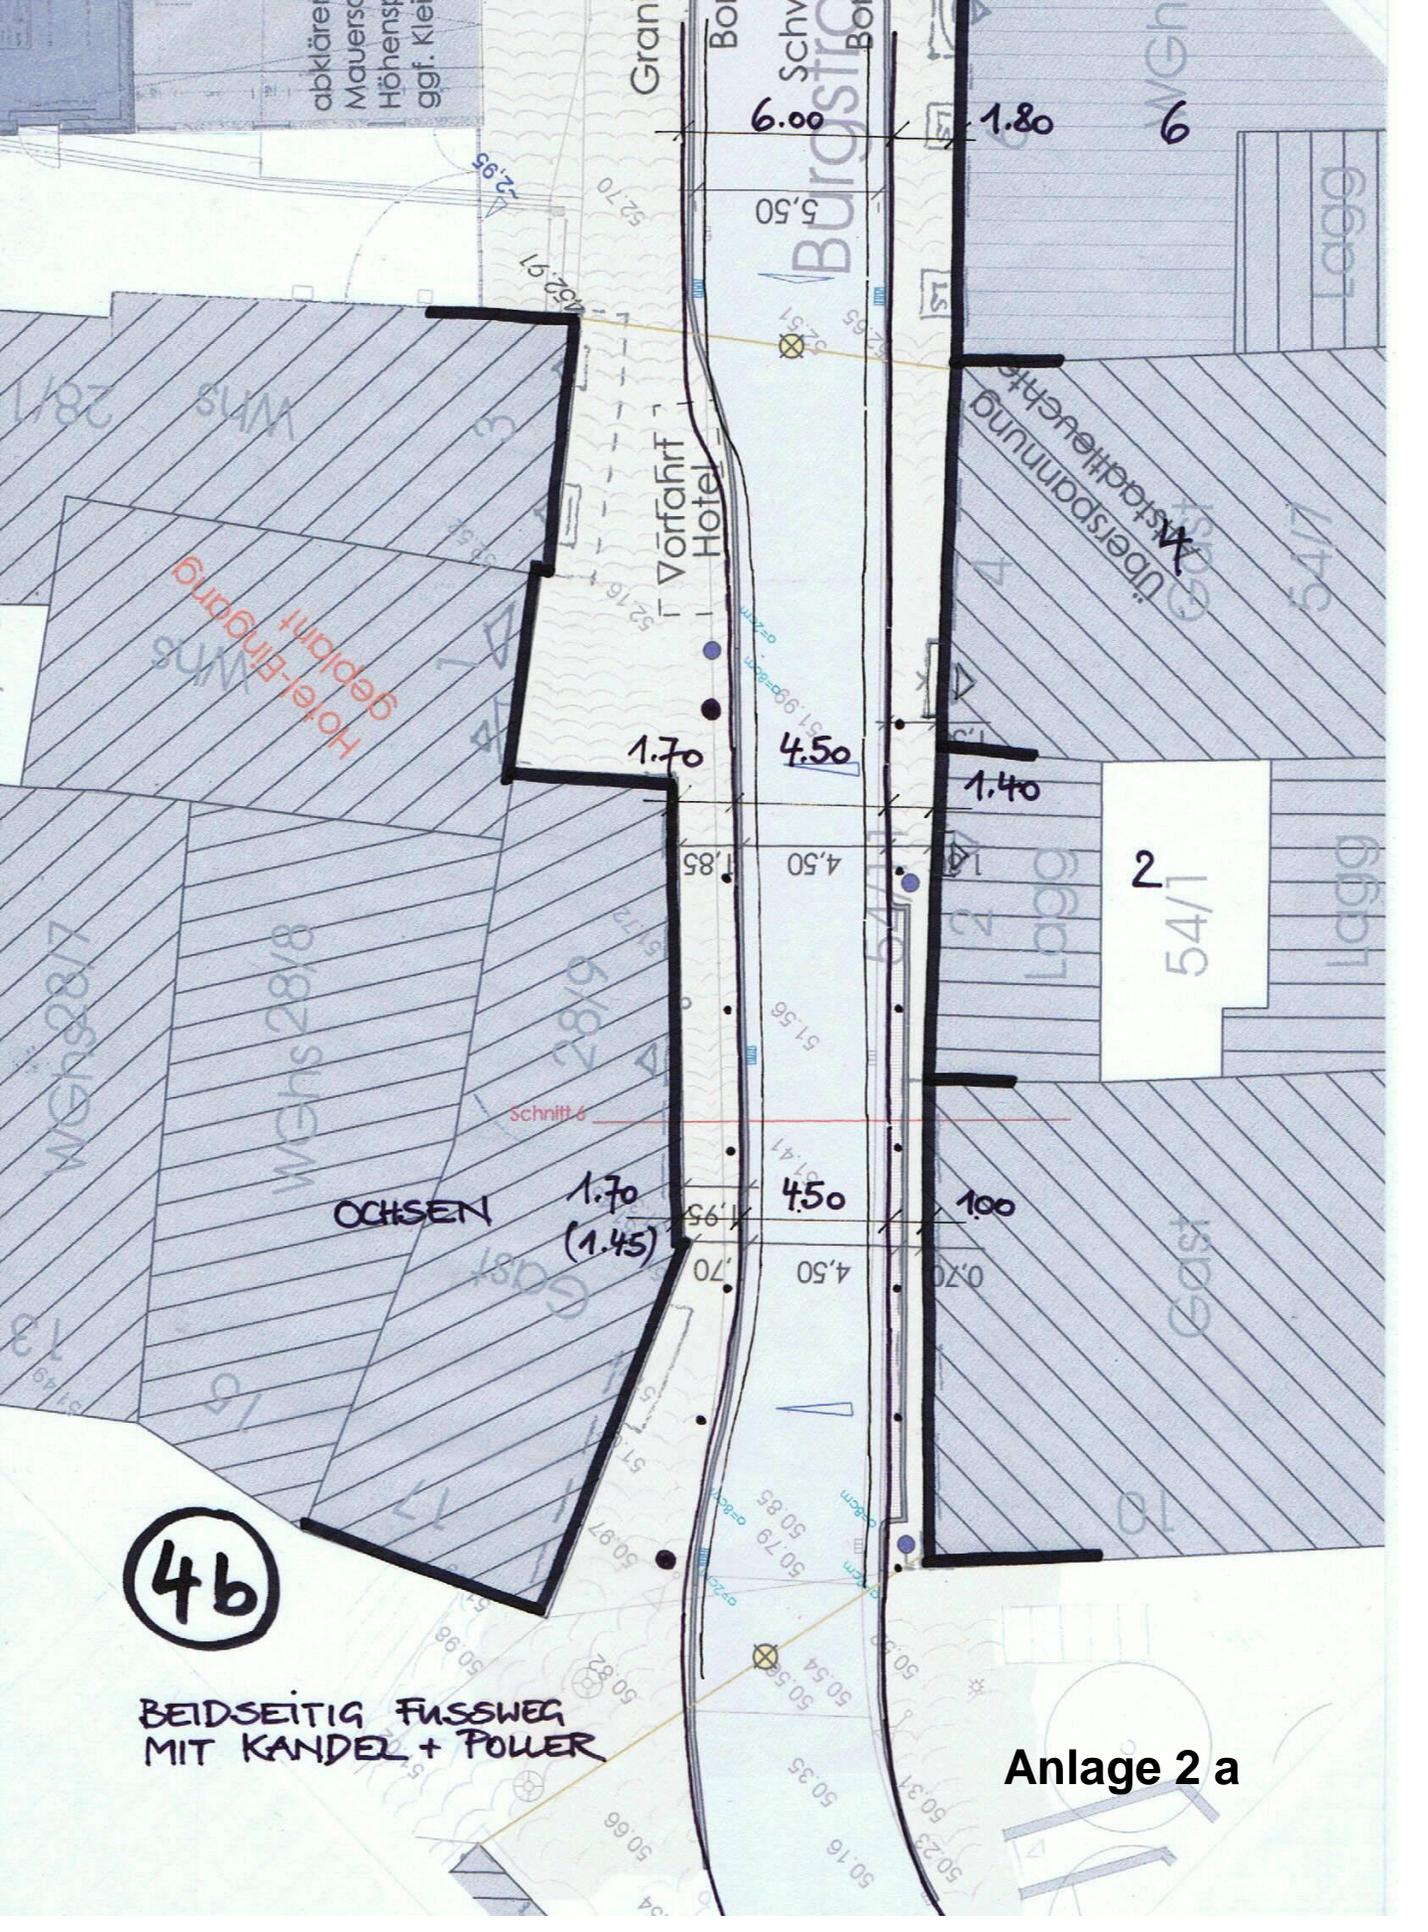

abklären  
Mauers  
Höhenst  
ggf. Kle

Gran

Bo

Schw  
Burgstr

6.00 1.80

6

Lagg

Hotel-Eingang  
geplant

1.70

4.50

1.40

2  
54/1

OCHSEN

1.70  
(1.45)

4.50

1.00

4b

BEIDSEITIG FUSSWEG  
MIT KANDEL + PÖLLER

Anlage 2 a

Schnitt 6

Vorfahrt  
Hotel

Überspannung  
Kastdieleuchte

East

Lagg

Lagg

54/1

Lagg

10

Lagg

54/1