

Anlage 3 a

BERGAUF:
RADLER
AUF GEHWEG FREI


BERGAB:
AUF FAHRBAHN

Fußgänger
Radfahrer

Variante:
Kombiniertes
Gehweg-Radfahrer frei


SCHNELLE RADLER

SCHNITT

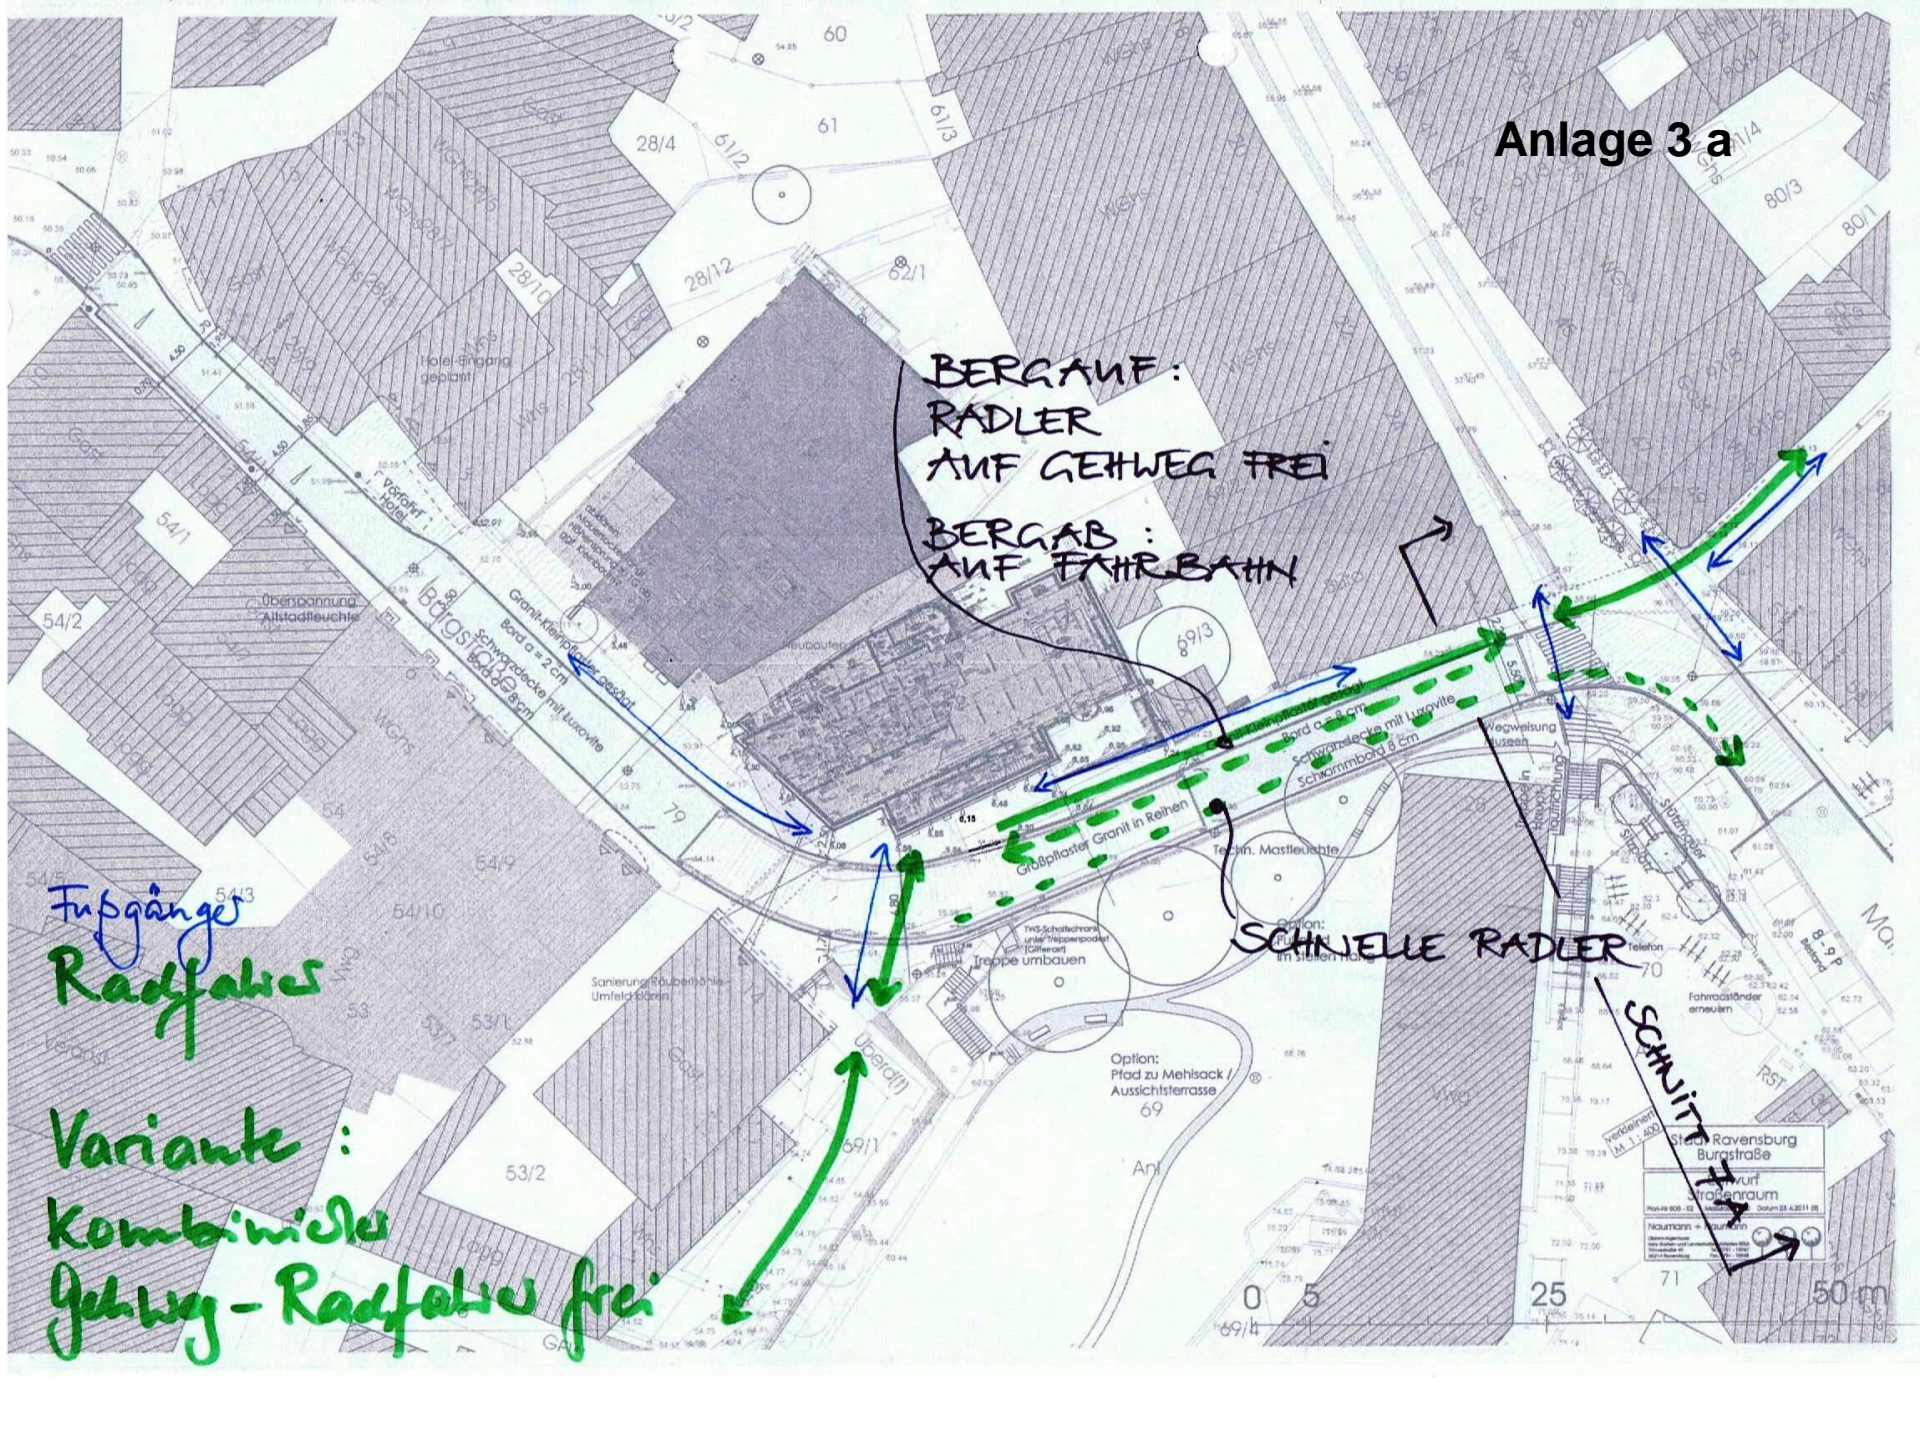

SCHNITT 7 M 1:50

MARKTSTR. 26

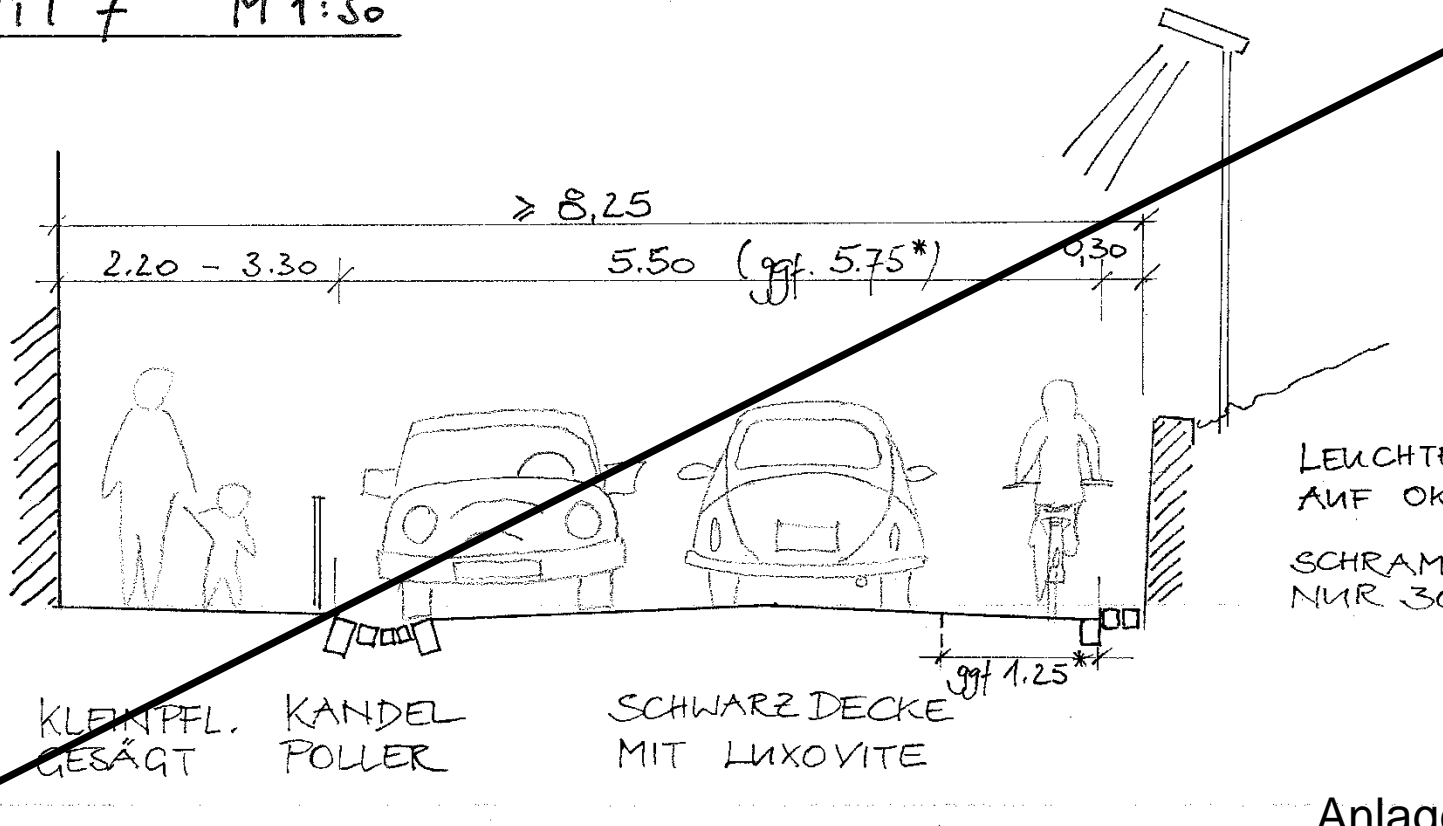


LEUCHTEN
AUF OK MAUER
SCHRAMMBORD
NUR 30 CM BREIT

KLEINPFL. GESÄGT
KANDEL POLLER

SCHWARZ DECKE
MIT LUXOVITE

Anlage 3 b

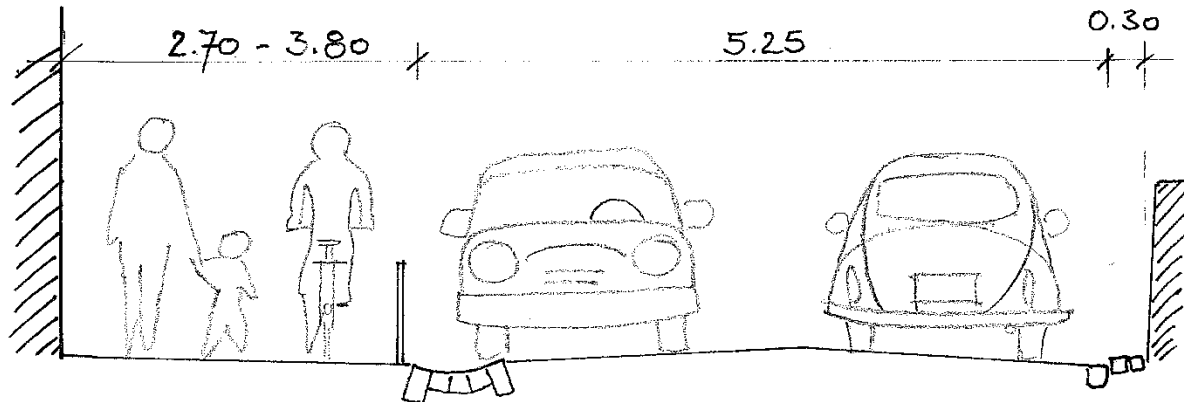

SCHNITT 7A
VARIANTE:
BREITER GEHWEG,
RADFAHRER FREI
(BERGAUF)