

- Legende**
- Neubau
 - bestehendes Gebäude MW | Stb
 - Abbruch
 - VM Installationswand

mlw | architekten
morent | lutz | winterkorn

Vorhaben- und Erschließungsplan

Wohn- und Geschäftshaus
Markstraße 29 mit Aufzugsanlage

bauherr herr erich lange
marktstrasse 27
88212 ravensburg

projektadresse marktstrasse 29
88212 ravensburg

architekt mlw architekten
morent | lutz | winterkorn

gartenstrasse 14
88212 ravensburg
fon 0751 | 35 55 99 - 0
fax 0751 | 35 55 99 - 99
mlw@architektur-ravensburg.de

tragwerksplanung nn


gebäudetechnik heizung | sanitär nn

gebäudetechnik elektro nn

UG Marktstr. - EG Rossb-str.

plannummer index	VEP 3.000
maßstab	1:100
plandatum	02.05.2012
druckdatum	02.05.2012
änderungsdatum	
bearbeiter	uk
freigabe	

Alle Maße sind am Bau zu prüfen!
Der Plan gilt nur in Verbindung mit den Plänen des Statikers und der Fachingenieure. Unstimmigkeiten sind dem Planverfasser sofort mitzuteilen, bei Nichtbeachtung haftet der Ausführende.
Die Pläne sind geistiges Eigentum von mlw architekten und dürfen nicht ohne Zustimmung vervielfältigt oder weitergegeben werden.

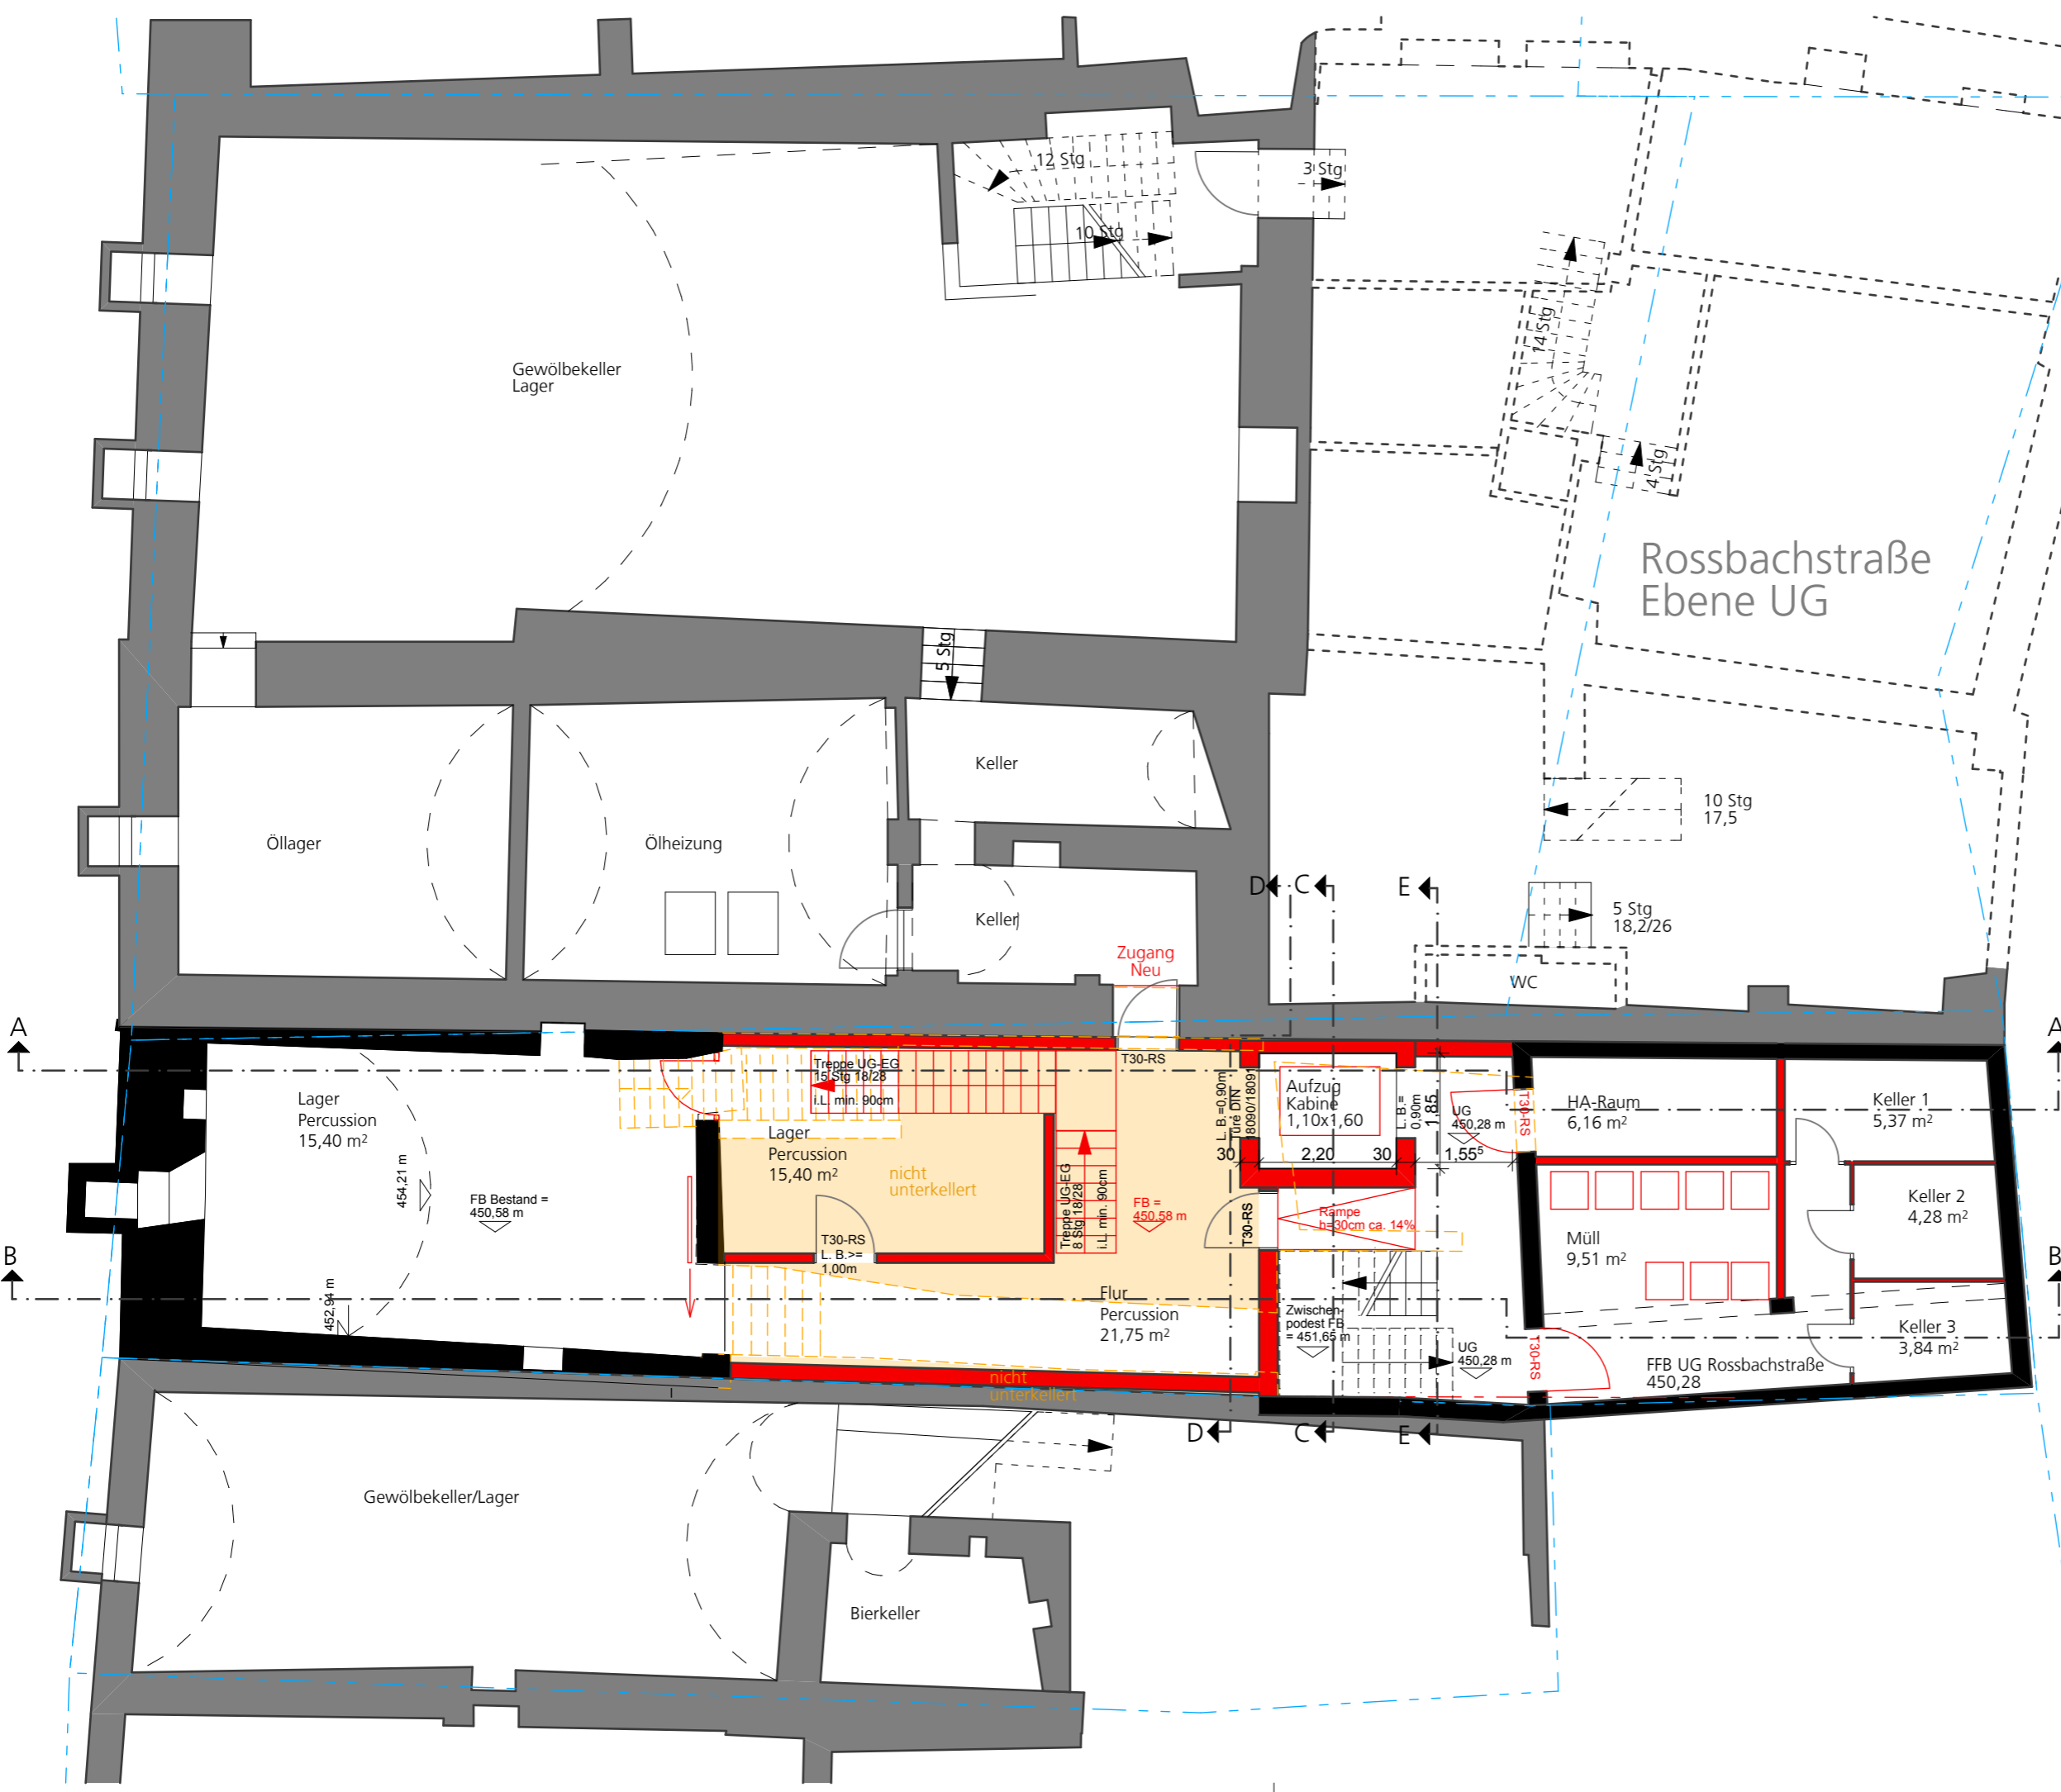

- Legende**
- Neubau
 - bestehendes Gebäude MW | Stb
 - Abbruch
 - VM Installationswand

mlw **architekten**
morent | lutz | winterkorn

Vorhaben- und Erschließungsplan

Wohn- und Geschäftshaus
Markstraße 29 mit Aufzugsanlage

bauherr herr erich lange
marktstrasse 27
88212 ravensburg

projektadresse marktstrasse 29
88212 ravensburg

architekt mlw architekten
morent | lutz | winterkorn
gartenstrasse 14
88212 ravensburg
fon 0751 | 35 55 99 - 0
fax 0751 | 35 55 99 - 99
mlw@architekturraensburg.de

tragwerksplanung nn

gebäudetechnik heizung | sanitär nn

gebäudetechnik elektro nn

UG Marktstr. - UG Rossb-str.

plannummer index	VEP 3.000-1
maßstab	1:100
plandatum	02.05.2012
druckdatum	02.05.2012
änderungsdatum	
bearbeiter	uk
freigabe	

Alle Maße sind am Bau zu prüfen !
Der Plan gilt nur in Verbindung mit den Plänen des Statikers und der Fachgenieure. Unstimmigkeiten sind dem Planverfasser sofort mitzuteilen, bei Nichtbeachtung haftet der Ausführende.
Die Pläne sind geistiges Eigentum von mlw architekten und dürfen nicht ohne Zustimmung vervielfältigt oder weitergegeben werden.



- Legende**
- Neubau
 - bestehendes Gebäude MW | Stb
 - Abbruch
 - VM Installationswand

mlw | architekten
morent | lutz | winterkorn

Vorhaben- und Erschließungsplan

Wohn- und Geschäftshaus
Markstraße 29 mit Aufzugsanlage

bauherr herr erich lange
marktstraße 27
88212 ravensburg

projektadresse marktstraße 29
88212 ravensburg

architekt mlw architekten
morent | lutz | winterkorn

gartenstraße 14
88212 ravensburg
fon 0751 | 35 55 99 - 0
fax 0751 | 35 55 99 - 99
mlw@architektur-ravensburg.de

tragwerksplanung nn

gebäudetechnik heizung | sanitär nn

gebäudetechnik elektro nn

EG Marktstr. - 1.OG Rossb-str.

plannummer index	VEP 3.001
maßstab	1:100
plandatum	02.05.2012
druckdatum	02.05.2012
änderungsdatum	
bearbeiter	uk
freigabe	

Alle Maße sind am Bau zu prüfen!
Der Plan gilt nur in Verbindung mit den Plänen des Statikers und der Fachingenieure. Unstimmigkeiten sind dem Planverfasser sofort mitzuteilen, bei Nichtbeachtung haftet der Ausführende.
Die Pläne sind geistiges Eigentum von mlw architekten und dürfen nicht ohne Zustimmung vervielfältigt oder weitergegeben werden.

Legende

- Neubau
- bestehendes Gebäude MW | Stb
- Abbruch
- Installationswand

mlw **architekten**
morent | lutz | winterkorn

Vorhaben- und Erschließungsplan

Wohn- und Geschäftshaus
Markstraße 29 mit Aufzugsanlage

bauherr herr erich lange
marktstrasse 27
88212 ravensburg

projektadresse marktstrasse 29
88212 ravensburg

architekt mlw architekten
morent | lutz | winterkorn
gartenstrasse 14
88212 ravensburg
fon 0751 | 35 55 99 - 0
fax 0751 | 35 55 99 - 99
mlw@architekturraensburg.de

tragwerksplanung nn

gebäudetechnik heizung | sanitär nn

gebäudetechnik elektro nn

1.OG Marktstr. - 2.OG Rossb-str.

plannummer index	VEP 3.002
maßstab	1:100
plandatum	02.05.2012
druckdatum	02.05.2012
änderungsdatum	
bearbeiter	uk
freigabe	

Alle Maße sind am Bau zu prüfen!
Der Plan gilt nur in Verbindung mit den Plänen des Statikers und der Fachingenieure. Unstimmigkeiten sind dem Planverfasser sofort mitzuteilen, bei Nichtbeachtung haftet der Ausführende.
Die Pläne sind geistiges Eigentum von mlw architekten und dürfen nicht ohne Zustimmung vervielfältigt oder weitergegeben werden.




Fenster Rohbaumaß ca. 40cm
Fenster festverglast innenbündig VSG

A
B

A
B

Fassadenversatz fertig zu Haus Nr. 31 min. 5cm zurück

2x19x26

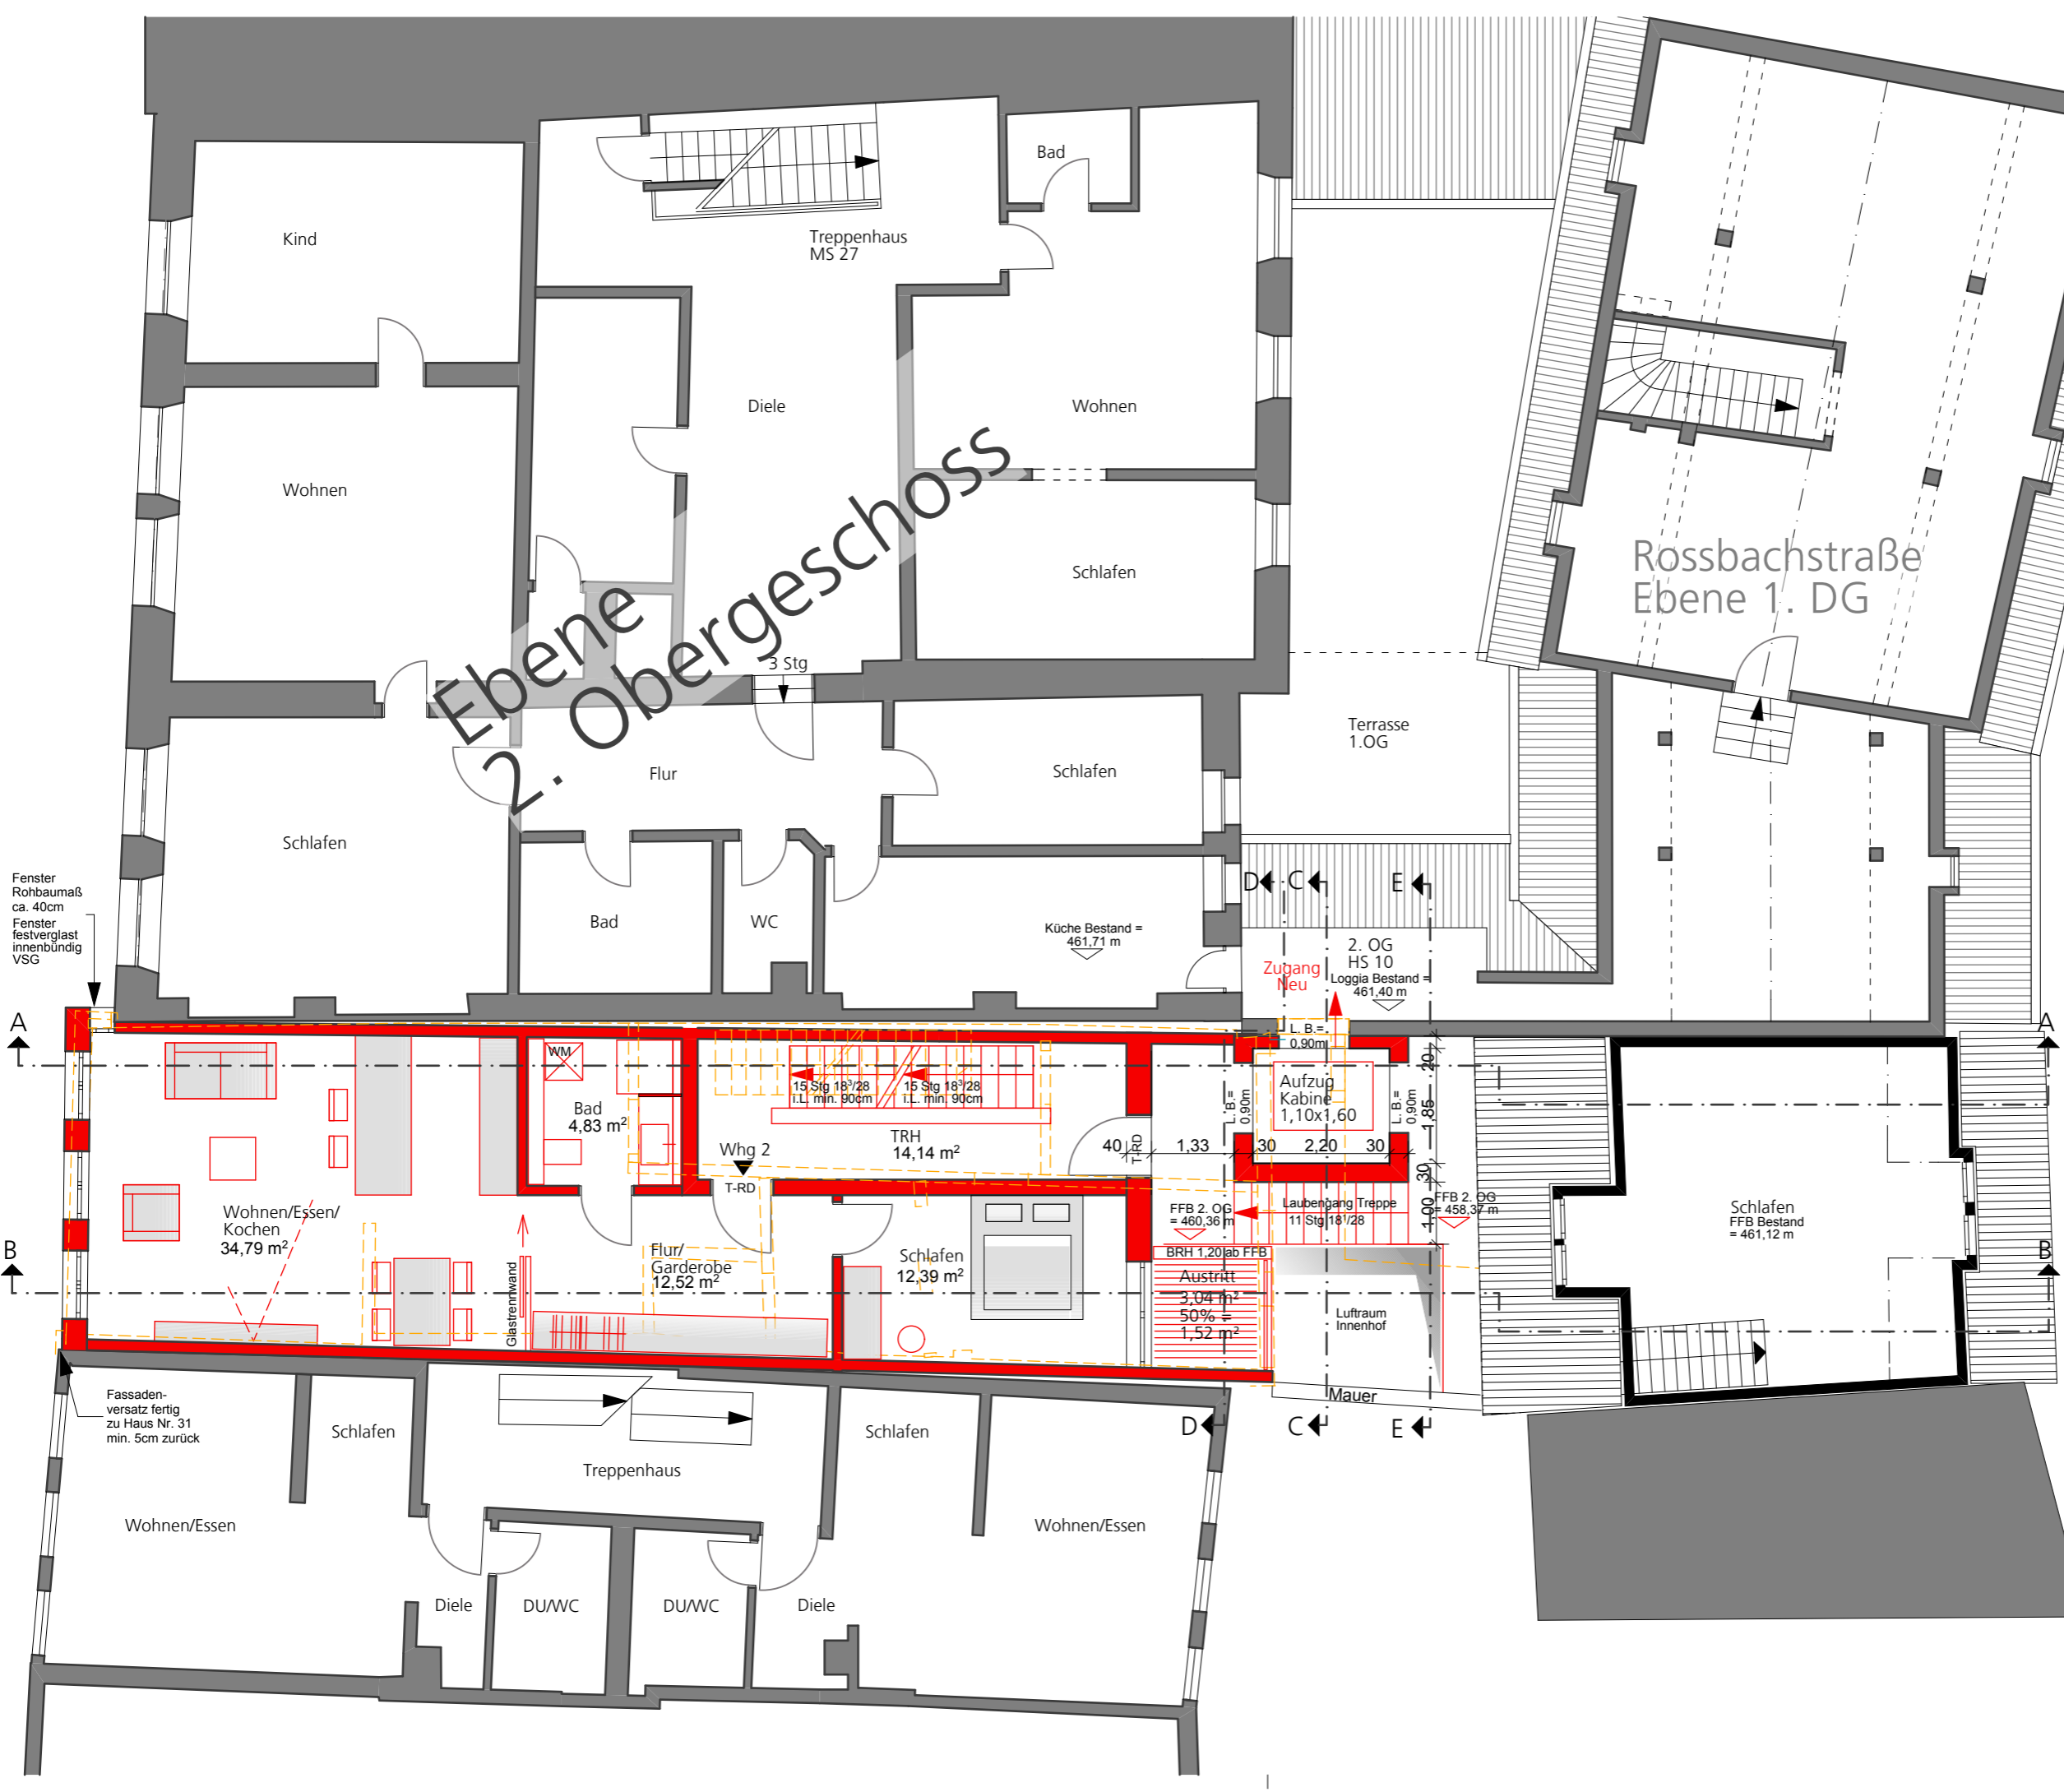

Ebene 2. Obergeschoss

Legende

- Neubau
- bestehendes Gebäude MW | Stb
- Abbruch
- VM Installationswand

mlw | architekten
morent | lutz | winterkorn

Vorhaben- und Erschließungsplan

Wohn- und Geschäftshaus
Markstraße 29 mit Aufzugsanlage

bauherr herr erich lange
marktstraße 27
88212 ravensburg

projektadresse marktstraße 29
88212 ravensburg

architekt mlw architekten
morent | lutz | winterkorn
gartenstraße 14
88212 ravensburg
fon 0751 | 35 55 99 - 0
fax 0751 | 35 55 99 - 99
mlw@architektur-ravensburg.de

tragwerksplanung nn

gebäudetechnik nn
heizung | sanitär

gebäudetechnik nn
elektro

2.OG Marktstr. - 1.DG Rossb-str.

plannummer index	VEP 3.003
maßstab	1:100
plandatum	02.05.2012
druckdatum	02.05.2012
änderungsdatum	
bearbeiter	uk
freigabe	

Alle Maße sind am Bau zu prüfen!
Der Plan gilt nur in Verbindung mit den Plänen des Statikers und der Fachingenieure. Unstimmigkeiten sind dem Planverfasser sofort mitzuteilen, bei Nichtbeachtung haftet der Ausführende.
Die Pläne sind geistiges Eigentum von mlw architekten und dürfen nicht ohne Zustimmung vervielfältigt oder weitergegeben werden.



Ebene
2. Obergeschoss

Legende

- Neubau
- bestehendes Gebäude
MW | Stb
- Abbruch
- VM Installationswand

mlw **architekten**
morent | lutz | winterkorn

Vorhaben- und Erschließungsplan

Wohn- und Geschäftshaus
Markstraße 29 mit Aufzugsanlage

bauherr herr erich lange
marktstrasse 27
88212 ravensburg

projektadresse marktstrasse 29
88212 ravensburg

architekt mlw architekten
morent | lutz | winterkorn

gartenstrasse 14
88212 ravensburg
fon 0751 | 35 55 99 - 0
fax 0751 | 35 55 99 - 99
mlw@architektur Ravensburg.de

tragwerksplanung nn

gebäudetechnik nn
heizung | sanitär

gebäudetechnik nn
elektro

3.OG Marktstr.

plannummer index	VEP 3.004
maßstab	1:100
plandatum	02.05.2012
druckdatum	02.05.2012
änderungsdatum	
bearbeiter	uk
freigabe	

Alle Maße sind am Bau zu prüfen !
Der Plan gilt nur in Verbindung mit den Plänen des Statikers und der Fachingenieure. Unstimmigkeiten sind dem Planverfasser sofort mitzuteilen, bei Nichtbeachtung haftet der Ausführende.
Die Pläne sind geistiges Eigentum von mlw architekten und dürfen nicht ohne Zustimmung vervielfältigt oder weitergegeben werden.



Legende

- Neubau
- bestehendes Gebäude
MW | Stb
- Abbruch
- VM Installationswand

mlw **architekten**
morent | lutz | winterkorn

Vorhaben- und Erschließungsplan

Wohn- und Geschäftshaus
Markstraße 29 mit Aufzugsanlage

bauherr herr erich lange
marktstrasse 27
88212 ravensburg

projektadresse marktstrasse 29
88212 ravensburg

architekt mlw architekten
morent | lutz | winterkorn
gartenstrasse 14
88212 ravensburg
fon 0751 | 35 55 99 - 0
fax 0751 | 35 55 99 - 99
mlw@architektur-ravensburg.de

tragwerksplanung nn


gebäudetechnik heizung | sanitär nn

gebäudetechnik elektro nn

1. DG Marktstr.

plannummer index	VEP 3.005
maßstab	1:100
plandatum	02.05.2012
druckdatum	02.05.2012
änderungsdatum	
bearbeiter	uk
freigabe	

Alle Maße sind am Bau zu prüfen!
Der Plan gilt nur in Verbindung mit den Plänen des Statikers und der Fachingenieure. Unstimmigkeiten sind dem Planverfasser sofort mitzuteilen, bei Nichtbeachtung haftet der Ausführende.
Die Pläne sind geistiges Eigentum von mlw architekten und dürfen nicht ohne Zustimmung vervielfältigt oder weitergegeben werden.

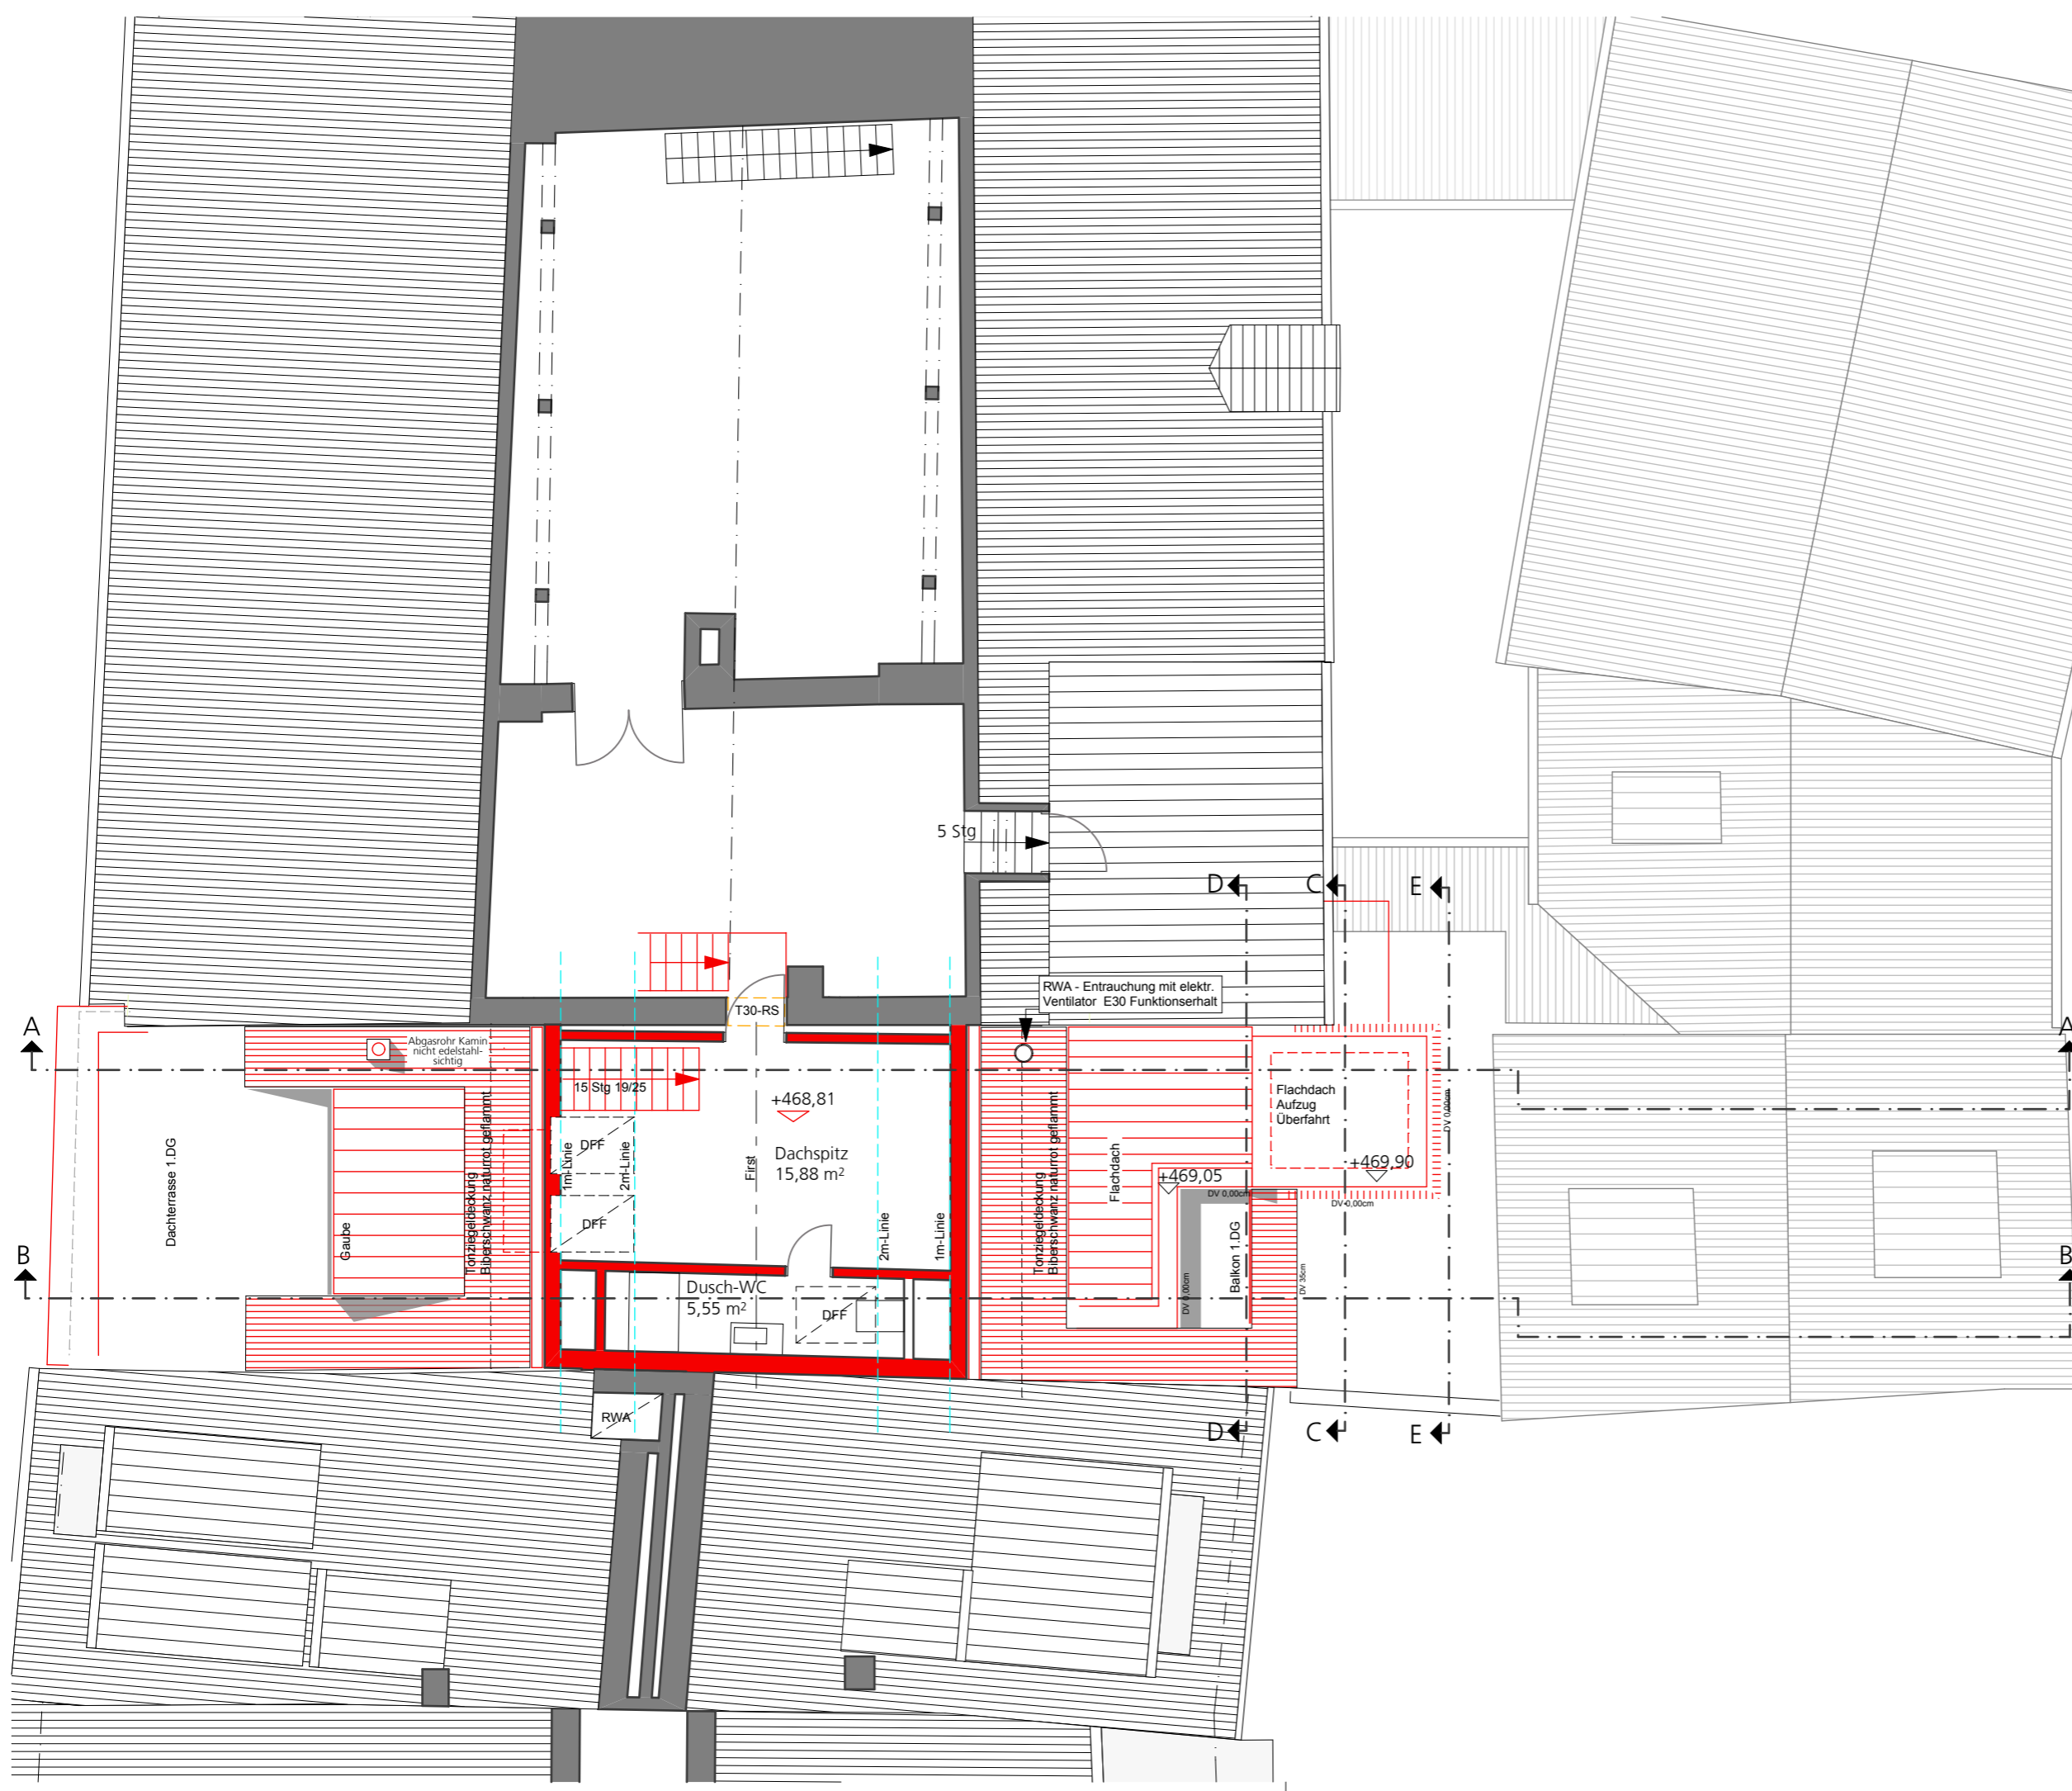

Legende

- Neubau
- bestehendes Gebäude
MW | Stb
- Abbruch
- VM Installationswand

mlw **architekten**
morent | lutz | winterkorn

Vorhaben- und Erschließungsplan

Wohn- und Geschäftshaus
Markstraße 29 mit Aufzugsanlage

bauherr herr erich lange
marktstrasse 27
88212 ravensburg

projektadresse marktstrasse 29
88212 ravensburg

architekt mlw architekten
morent | lutz | winterkorn
gartenstrasse 14
88212 ravensburg
fon 0751 | 35 55 99 - 0
fax 0751 | 35 55 99 - 99
mlw@architektur Ravensburg.de

tragwerksplanung nn


gebäudetechnik nn
heizung | sanitär

gebäudetechnik nn
elektro

Dachspitz Marktstr.

plannummer index	VEP 3.006
maßstab	1:100
plandatum	02.05.2012
druckdatum	02.05.2012
änderungsdatum	
bearbeiter	uk
freigabe	

Alle Maße sind am Bau zu prüfen !
Der Plan gilt nur in Verbindung mit den Plänen des Statikers und der Fachingenieure. Unstimmigkeiten sind dem Planverfasser sofort mitzuteilen, bei Nichtbeachtung haftet der Ausführende.
Die Pläne sind geistiges Eigentum von mlw architekten und dürfen nicht ohne Zustimmung vervielfältigt oder weitergegeben werden.

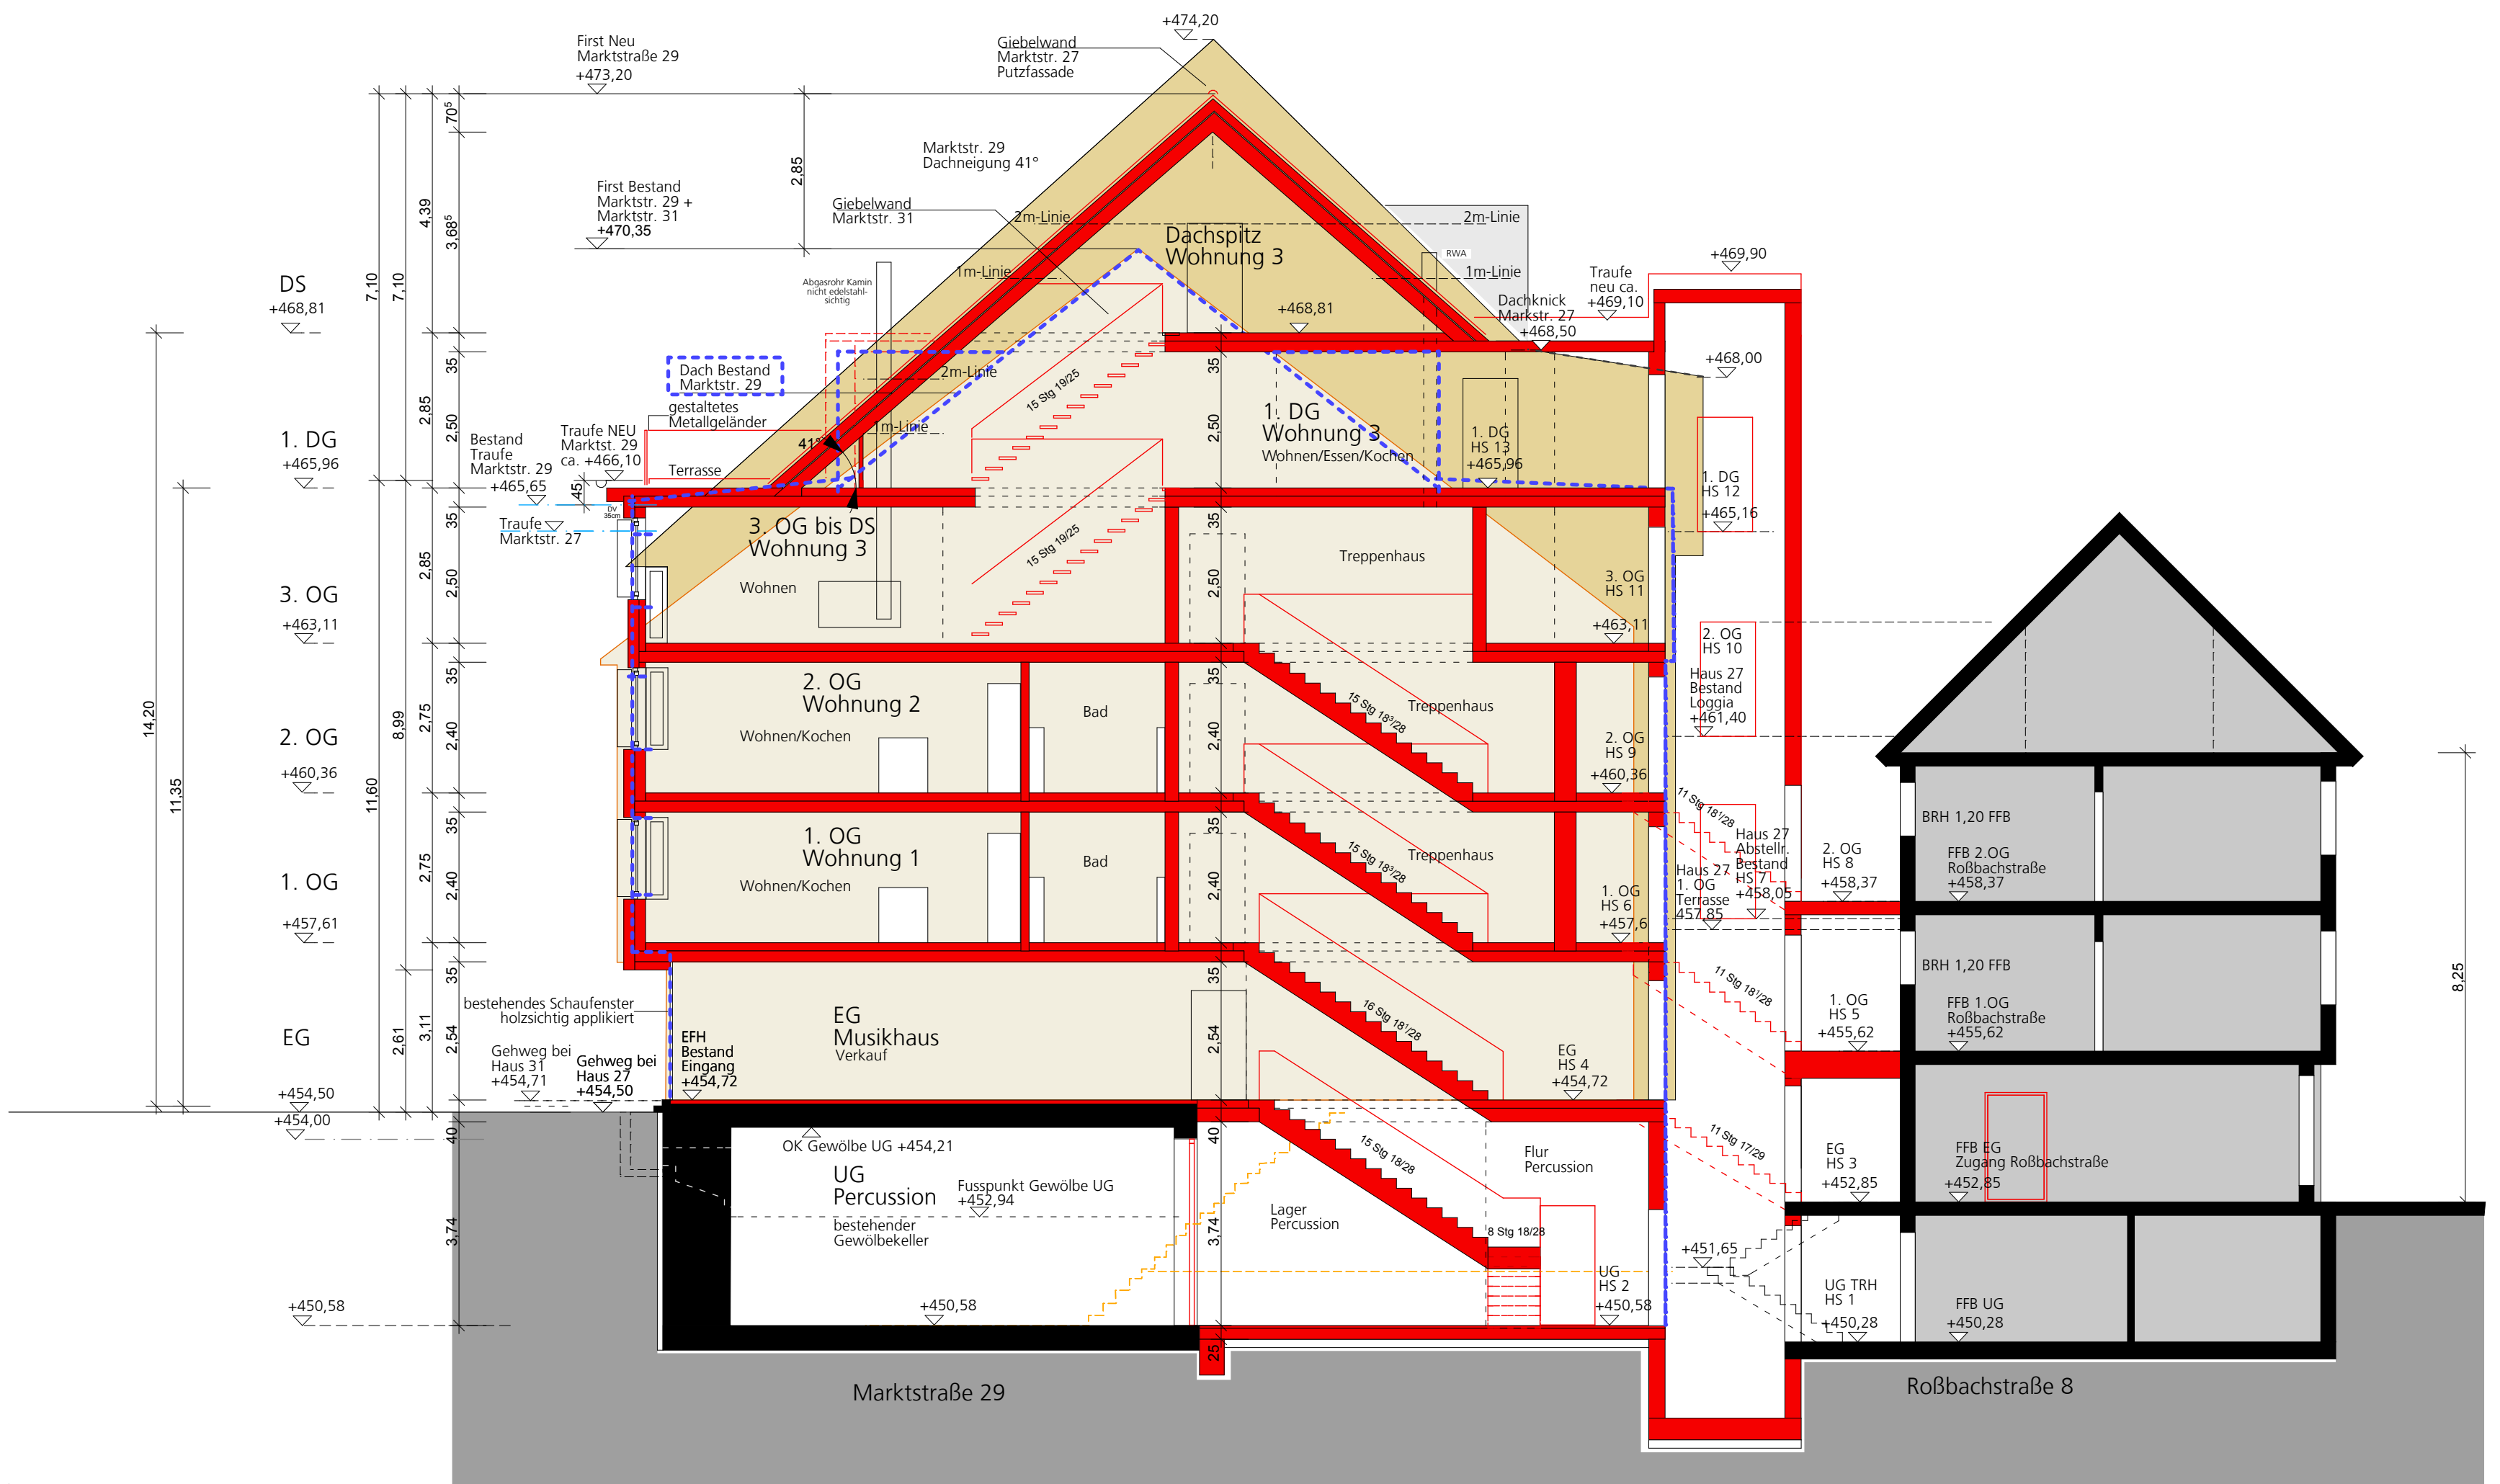

Legende

- Neubau
- bestehendes Gebäude MW | Stb
- Abbruch
- VM Installationswand

mlw **architekten**
morent | lutz | winterkorn

Vorhaben- und Erschließungsplan

Wohn- und Geschäftshaus
Marktstraße 29 mit Aufzugsanlage

bauherr herr erich lange
marktstrasse 27
88212 ravensburg

projektadresse marktstrasse 29
88212 ravensburg

architekt mlw architekten
morent | lutz | winterkorn

gartenstrasse 14
88212 ravensburg
fon 0751 | 35 55 99 - 0
fax 0751 | 35 55 99 - 99
mlw@architektur-ravensburg.de

tragwerksplanung nn


gebäudetechnik nn
heizung | sanitär

gebäudetechnik nn
elektro

Schnitt A-A

plannummer index	VEP 3.007
maßstab	1:100
plandatum	02.05.2012
druckdatum	02.05.2012
änderungsdatum	
bearbeiter	uk
freigabe	

Alle Maße sind am Bau zu prüfen!
Der Plan gilt nur in Verbindung mit den Plänen des Statikers und der Fachingenieure. Unstimmigkeiten sind dem Planverfasser sofort mitzuteilen, bei Nichtbeachtung haftet der Ausführende.
Die Pläne sind geistiges Eigentum von mlw architekten und dürfen nicht ohne Zustimmung vervielfältigt oder weitergegeben werden.

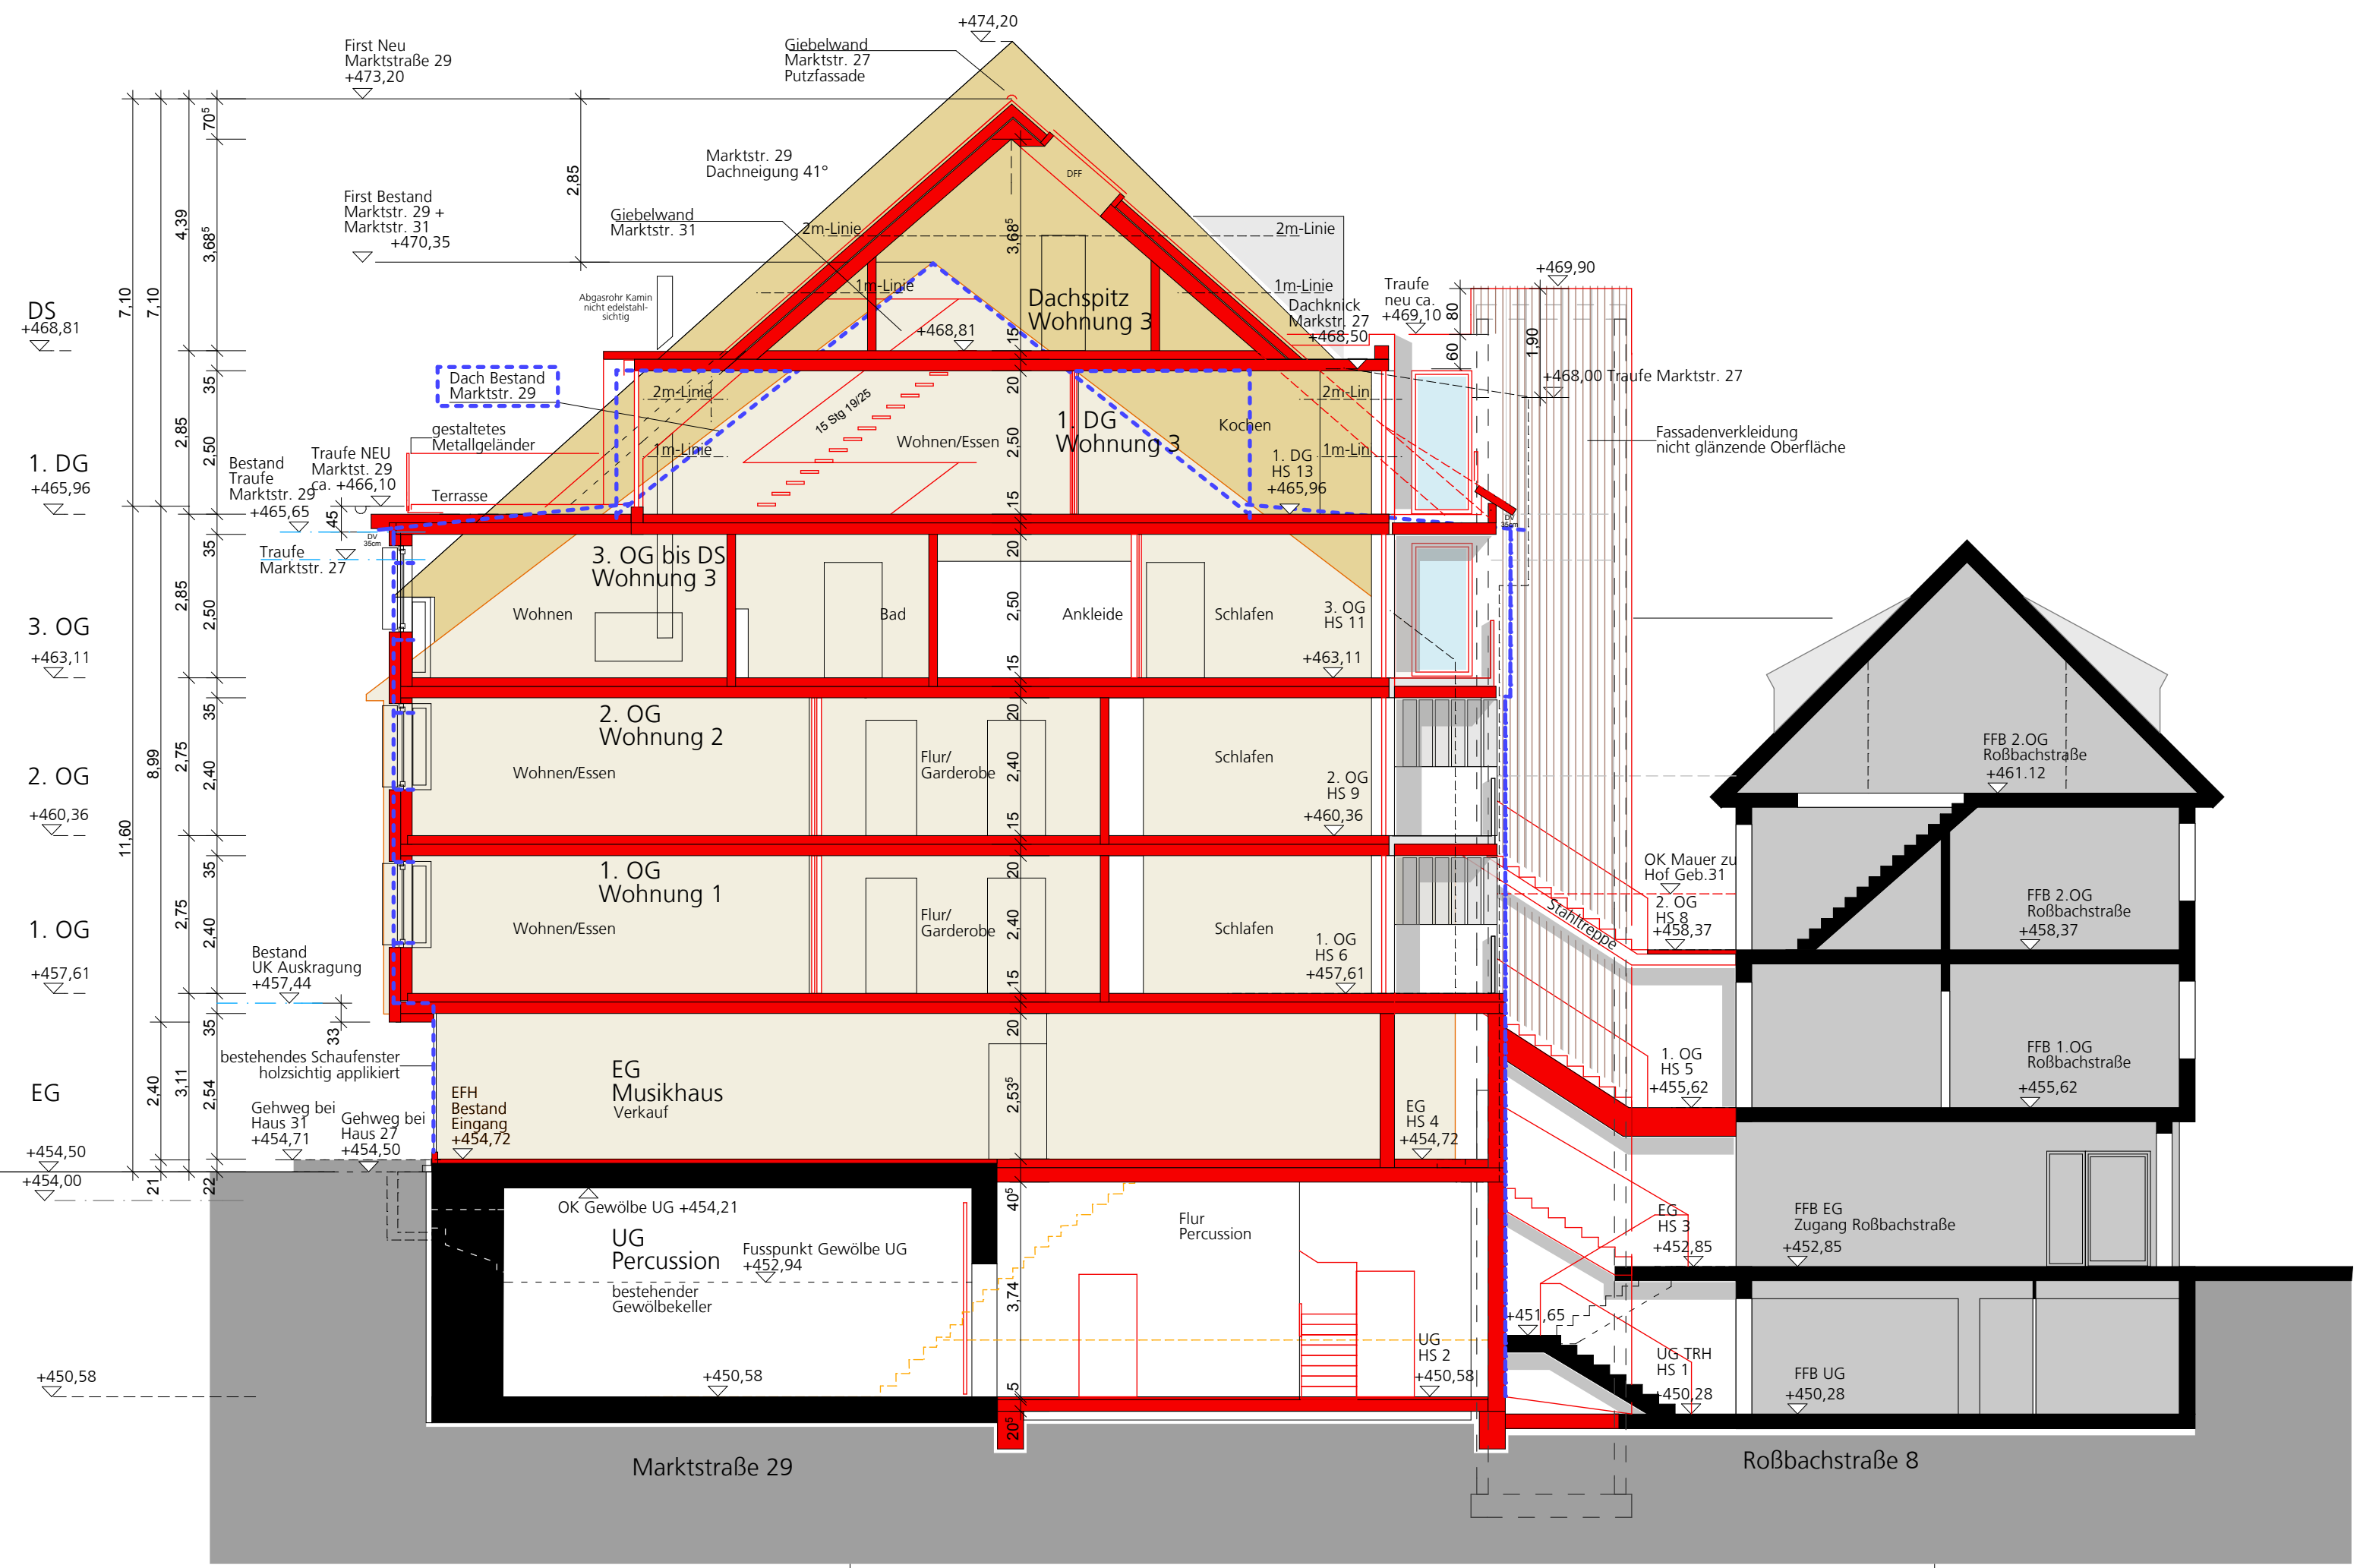

Legende

- Neubau
- bestehendes Gebäude MW I Stb
- Abbruch
- VM Installationswand

mlw **architekten**
morent | lutz | winterkorn

Vorhaben- und Erschließungsplan

Wohn- und Geschäftshaus Marktstraße 29 mit Aufzugsanlage

bauherr herr erich lange
marktstrasse 27
88212 ravensburg

projektadresse marktstrasse 29
88212 ravensburg

architekt mlw architekten
morent | lutz | winterkorn

gartenstrasse 14
88212 ravensburg
fon 0751 | 35 55 99 - 0
fax 0751 | 35 55 99 - 99
mlw@architektur Ravensburg.de

tragwerksplanung nn

gebäudetechnik nn
heizung I sanitär

gebäudetechnik nn
elektro

Schnitt B-B

plannummer I index	VEP 3.008
maßstab	1:100
plandatum	02.05.2012
druckdatum	02.05.2012
änderungsdatum	
bearbeiter	uk
freigabe	

Alle Maße sind am Bau zu prüfen!
Der Plan gilt nur in Verbindung mit den Plänen des Statikers und der Fachingenieure. Unstimmigkeiten sind dem Planverfasser sofort mitzuteilen, bei Nichtbeachtung haftet der Ausführende.
Die Pläne sind geistiges Eigentum von mlw architekten und dürfen nicht ohne Zustimmung vervielfältigt oder weitergegeben werden.



Legende

- Neubau
- bestehendes Gebäude
MW | Stb
- Abbruch
- VM Installationswand

mlw **architekten**
morent | lutz | winterkorn

Vorhaben- und Erschließungsplan

Wohn- und Geschäftshaus
Marktstraße 29 mit Aufzugsanlage

bauherr herr
erich lange
marktstrasse 27
88212 ravensburg

projektadresse marktstrasse 29
88212 ravensburg

architekt mlw architekten
morent | lutz | winterkorn

gartenstrasse 14
88212 ravensburg
fon 0751 | 35 55 99 - 0
fax 0751 | 35 55 99 - 99
mlw@architektur Ravensburg.de

tragwerksplanung nn

gebäudetechnik nn
heizung | sanitär

gebäudetechnik nn
elektro

Ansicht Marktstrasse

plannummer | index VEP 3.009

maßstab 1:100

plandatum 02.05.2012

druckdatum 02.05.2012

änderungsdatum

bearbeiter uk

freigabe

Alle Maße sind am Bau zu prüfen !
Der Plan gilt nur in Verbindung mit den Plänen des Statikers und der Fachingenieure. Unstimmigkeiten sind dem Planverfasser sofort mitzuteilen, bei Nichtbeachtung haftet der Ausführende.
Die Pläne sind geistiges Eigentum von mlw architekten und dürfen nicht ohne Zustimmung vervielfältigt oder weitergegeben werden.



Legende

- Neubau
- bestehendes Gebäude
MW | Stb
- Abbruch
- VM
- Installationswand

mlw **architekten**
morent | lutz | winterkorn

Vorhaben- und Erschließungsplan

Wohn- und Geschäftshaus Marktstraße 29 mit Aufzugsanlage

bauherr herr erich lange
marktstraße 27
88212 ravensburg

projektadresse marktstraße 29
88212 ravensburg

architekt mlw architekten
morent | lutz | winterkorn

gartenstraße 14
88212 ravensburg
fon 0751 | 35 55 99 - 0
fax 0751 | 35 55 99 - 99
mlw@architekturraensburg.de

tragwerksplanung nn

gebäudetechnik nn
heizung | sanitär

gebäudetechnik nn
elektro

Schnitt C-C

plannummer index	VEP 3.010
maßstab	1:100
plandatum	02.05.2012
druckdatum	02.05.2012
änderungsdatum	
bearbeiter	uk
freigabe	

Alle Maße sind am Bau zu prüfen !
Der Plan gilt nur in Verbindung mit den Plänen des Statikers und der Fachingenieure. Unstimmigkeiten sind dem Planverfasser sofort mitzuteilen, bei Nichtbeachtung haftet der Ausführende.
Die Pläne sind geistiges Eigentum von mlw architekten und dürfen nicht ohne Zustimmung vervielfältigt oder weitergegeben werden.



Legende

- Neubau
- bestehendes Gebäude
MW | Stb
- Abbruch
- VM Installationswand

mlw **architekten**
morent | lutz | winterkorn

Vorhaben- und Erschließungsplan

Wohn- und Geschäftshaus Marktstraße 29 mit Aufzugsanlage

bauherr	herr erich lange marktstraße 27 88212 ravensburg
projektadresse	marktstraße 29 88212 ravensburg
architekt	mlw architekten morent lutz winterkorn gartenstraße 14 88212 ravensburg fon 0751 35 55 99 - 0 fax 0751 35 55 99 - 99 mlw@architektur Ravensburg.de

tragwerksplanung	nn
-------------------------	----

gebäudetechnik heizung sanitär	nn
---	----

gebäudetechnik elektro	nn
----------------------------------	----

Schnitt D-D

plannummer index	VEP 3.011
maßstab	1:100
plandatum	02.05.2012
druckdatum	02.05.2012
änderungsdatum	
bearbeiter	uk
freigabe	

Alle Maße sind am Bau zu prüfen !
Der Plan gilt nur in Verbindung mit den Plänen des Statikers und der Fachingenieure. Unstimmigkeiten sind dem Planverfasser sofort mitzuteilen, bei Nichtbeachtung haftet der Ausführende.
Die Pläne sind geistiges Eigentum von mlw architekten und dürfen nicht ohne Zustimmung vervielfältigt oder weitergegeben werden.



Legende

- Neubau
- bestehendes Gebäude MW | Stb
- Abbruch
- VM Installationswand

mlw **architekten**
morent | lutz | winterkorn

Vorhaben- und Erschließungsplan

Wohn- und Geschäftshaus
Marktstraße 29 mit Aufzugsanlage

bauherr herr erich lange
marktstraße 27
88212 ravensburg

projektadresse marktstraße 29
88212 ravensburg

architekt mlw architekten
morent | lutz | winterkorn
gartenstraße 14
88212 ravensburg
fon 0751 | 35 55 99 - 0
fax 0751 | 35 55 99 - 99
mlw@architekturraensburg.de

tragwerksplanung nn

gebäudetechnik nn
heizung | sanitär


gebäudetechnik nn
elektro

Ansicht Nord / Schnitt E-E

plannummer index	VEP 3.012
maßstab	1:100
plandatum	02.05.2012
druckdatum	02.05.2012
änderungsdatum	
bearbeiter	uk
freigabe	

Alle Maße sind am Bau zu prüfen !
Der Plan gilt nur in Verbindung mit den Plänen des Statikers und der Fachingenieure. Unstimmigkeiten sind dem Planverfasser sofort mitzuteilen, bei Nichtbeachtung haftet der Ausführende.
Die Pläne sind geistiges Eigentum von mlw architekten und dürfen nicht ohne Zustimmung vervielfältigt oder weitergegeben werden.

Ansicht Nord / Schnitt E-E

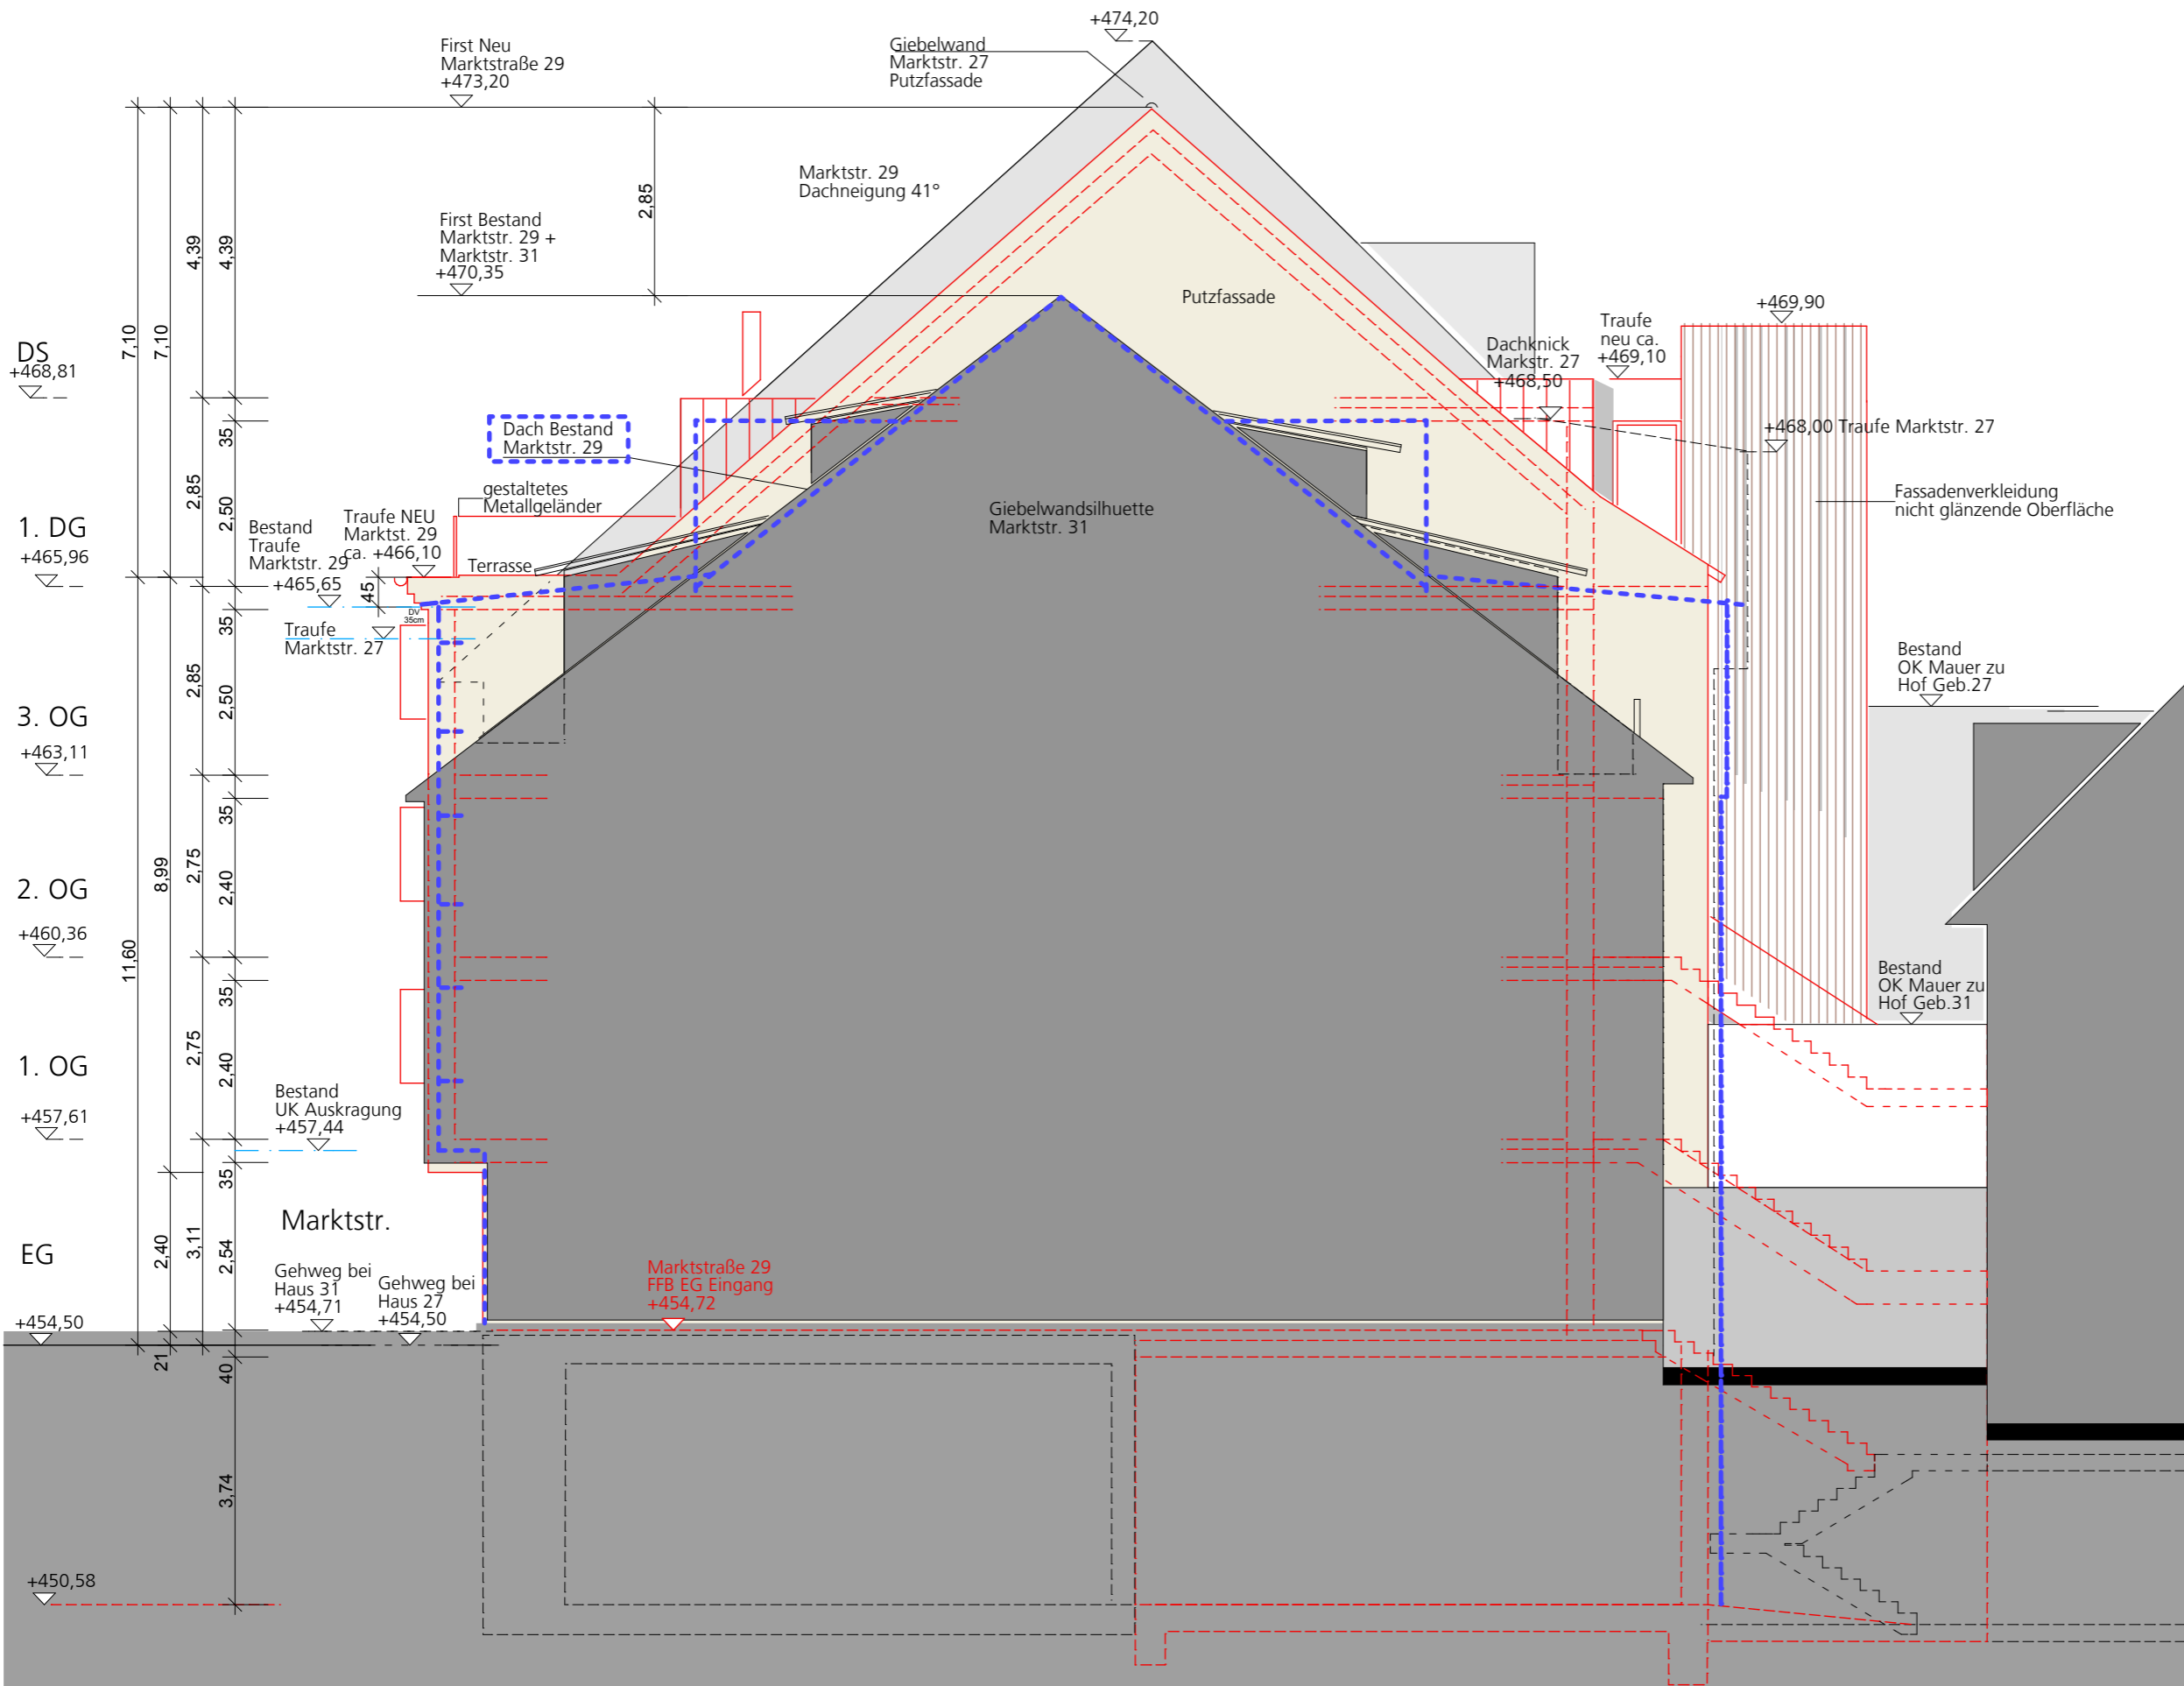

Legende

- Neubau
- bestehendes Gebäude MW | Stb
- Abbruch
- VM Installationswand

mlw | architekten
morent | lutz | winterkorn

Vorhaben- und Erschließungsplan

Wohn- und Geschäftshaus Marktstraße 29 mit Aufzugsanlage


bauherr	herr erich lange marktstrasse 27 88212 ravensburg
projektadresse	marktstrasse 29 88212 ravensburg
architekt	mlw architekten morent lutz winterkorn gartenstrasse 14 88212 ravensburg fon 0751 35 55 99 - 0 fax 0751 35 55 99 - 99 mlw@architektur-ravensburg.de

tragwerksplanung	nn
gebäudetechnik heizung sanitär	nn
gebäudetechnik elektro	nn

Giebelansicht Ost

plannummer index	VEP 3.013
maßstab	1:100
plandatum	02.05.2012
druckdatum	02.05.2012
änderungsdatum	
bearbeiter	uk
freigabe	

Alle Maße sind am Bau zu prüfen !
Der Plan gilt nur in Verbindung mit den Plänen des Statikers und der Fachingenieure. Unstimmigkeiten sind dem Planverfasser sofort mitzuteilen, bei Nichtbeachtung haftet der Ausführende.
Die Pläne sind geistiges Eigentum von mlw architekten und dürfen nicht ohne Zustimmung vervielfältigt oder weitergegeben werden.

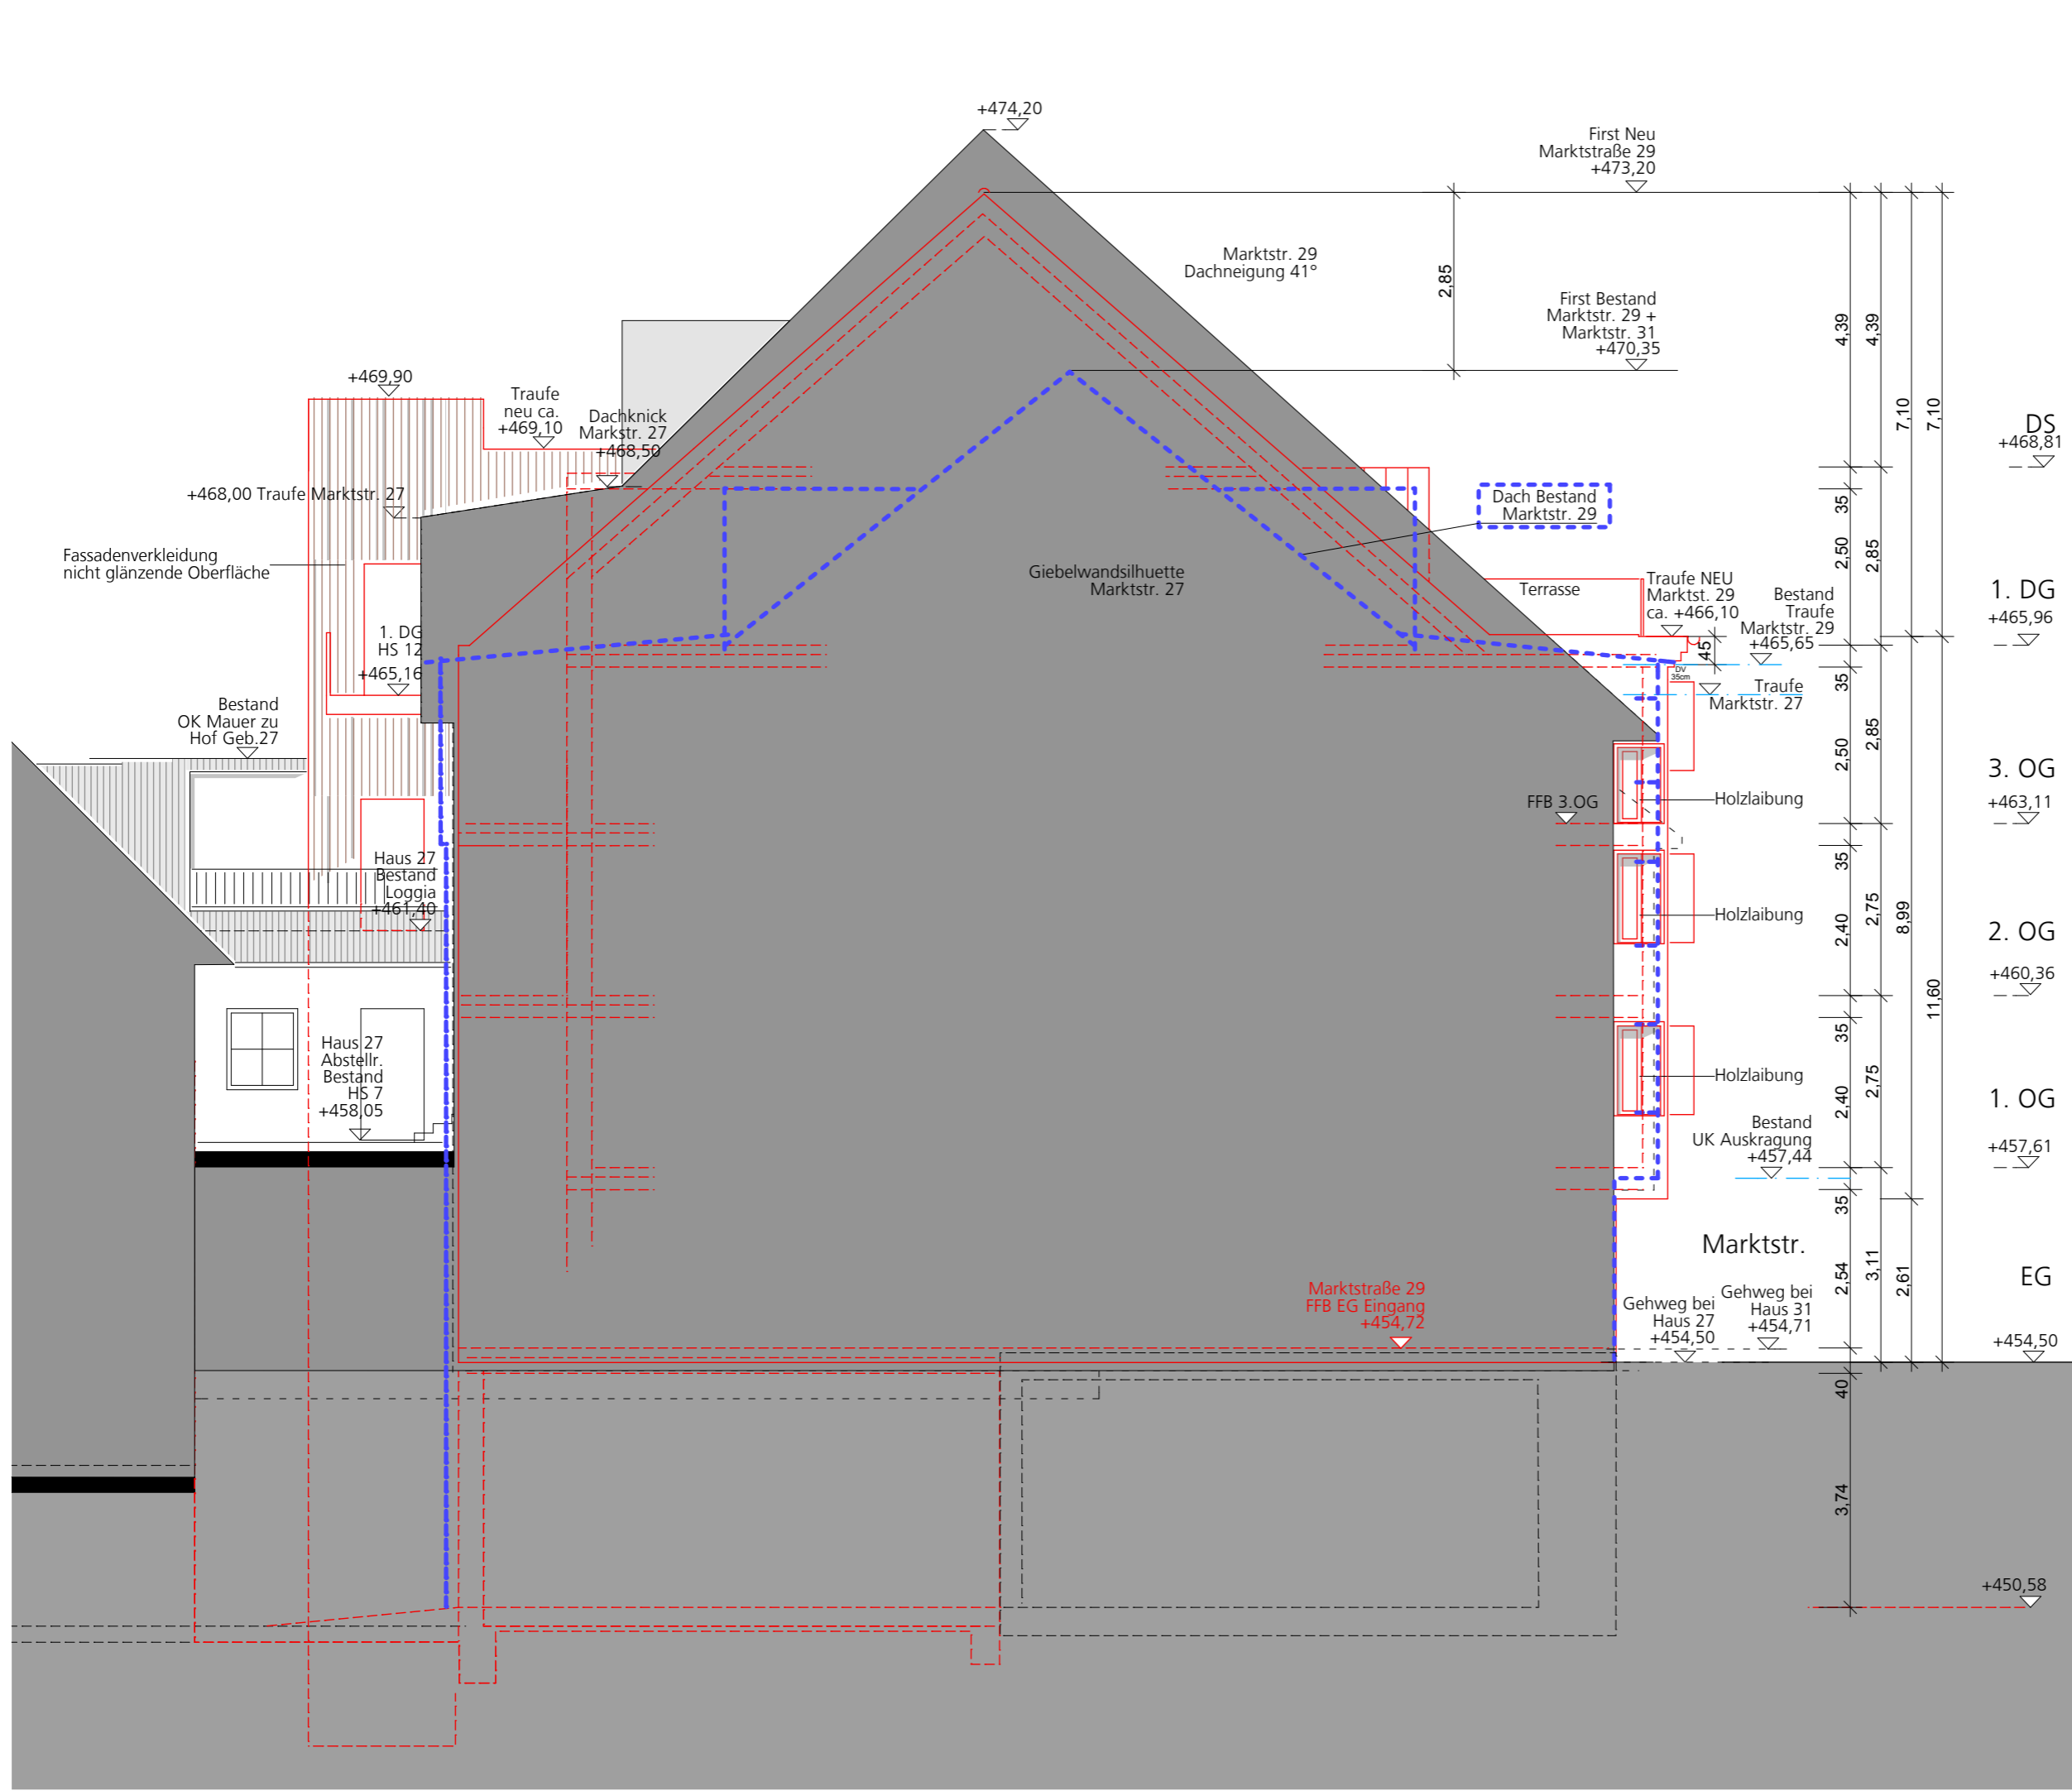

Legende

- Neubau
- bestehendes Gebäude MW | Stb
- Abbruch
- VM Installationswand

mlw | architekten
morent | lutz | winterkorn

Vorhaben- und Erschließungsplan

Wohn- und Geschäftshaus Marktstraße 29 mit Aufzugsanlage

bauherr herr erich lange
marktstrasse 27
88212 ravensburg

projektadresse marktstrasse 29
88212 ravensburg

architekt mlw architekten
morent | lutz | winterkorn

gartenstrasse 14
88212 ravensburg
fon 0751 | 35 55 99 - 0
fax 0751 | 35 55 99 - 99
mlw@architektur Ravensburg.de

tragwerksplanung nn

gebäudetechnik nn
heizung | sanitär

gebäudetechnik nn
elektro

Giebelansicht West

plannummer index	VEP 3.014
maßstab	1:100
plandatum	02.05.2012
druckdatum	02.05.2012
änderungsdatum	
bearbeiter	uk
freigabe	

Alle Maße sind am Bau zu prüfen !
Der Plan gilt nur in Verbindung mit den Plänen des Statikers und der Fachingenieure. Unstimmigkeiten sind dem Planverfasser sofort mitzuteilen, bei Nichtbeachtung haftet der Ausführende.
Die Pläne sind geistiges Eigentum von mlw architekten und dürfen nicht ohne Zustimmung vervielfältigt oder weitergegeben werden.