
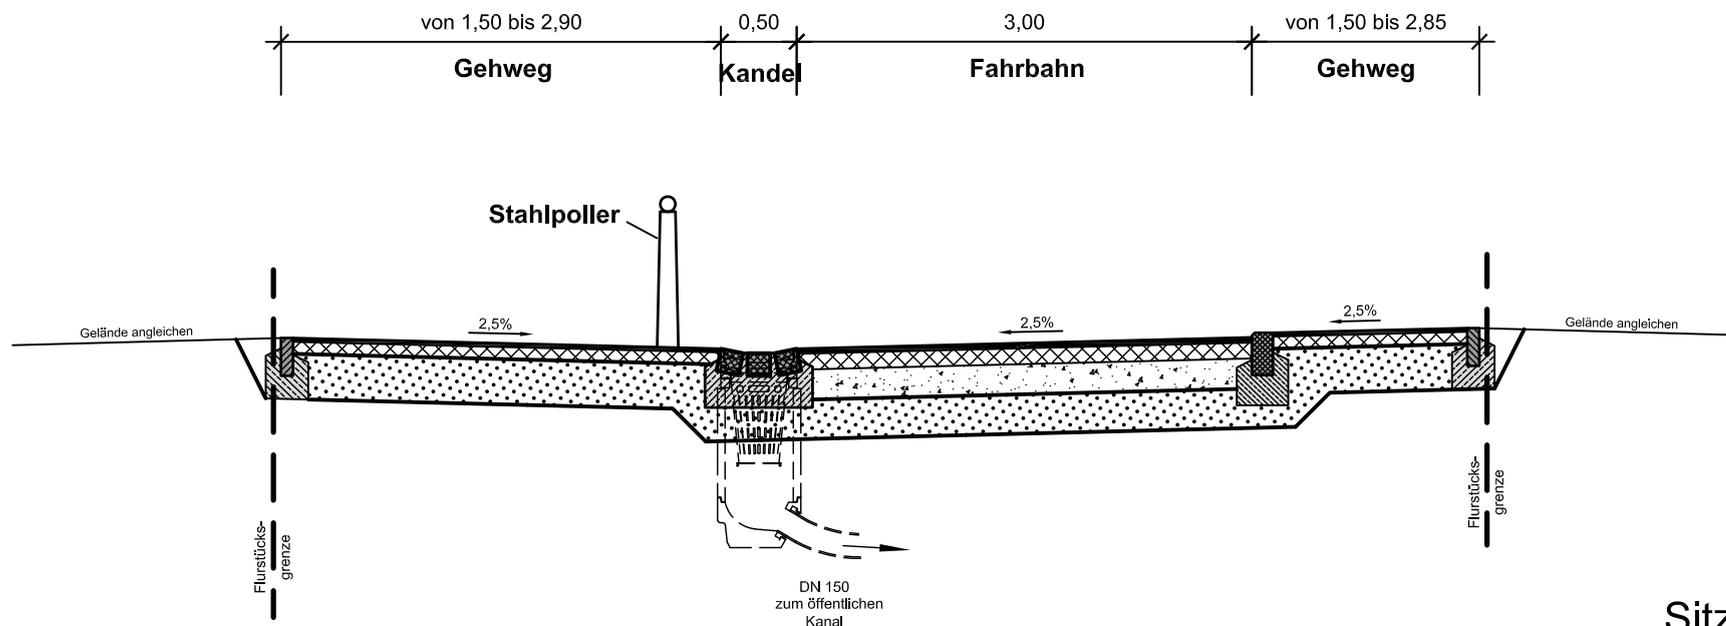


Anlage 2

Straßenquerschnitt: Kuppelnaustraße

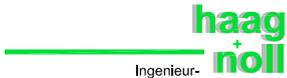

Sitzungsvorlage

 haag + nöll Ingenieur- gesellschaft mbH Flappachstraße 35 88212 Ravensburg Tel.: 0751 / 35 29 660 Fax: 0751 / 35 29 662	Datum	Zeichen	
	bearbeitet	29.05.12	H.N.
	gezeichnet	29.05.12	N.K.
	geprüft:		

Stadt Ravensburg 	Anlage Nr. 6
	Plan Nr. -
Projekt: Ausbau der Kuppelnaustraße	Regelquerschnitte Bereich Schule "Südlicher Teil" Maßstab: 1 : 50