



Anlage 3

Straßenquerschnitt: Kuppelnaustraße

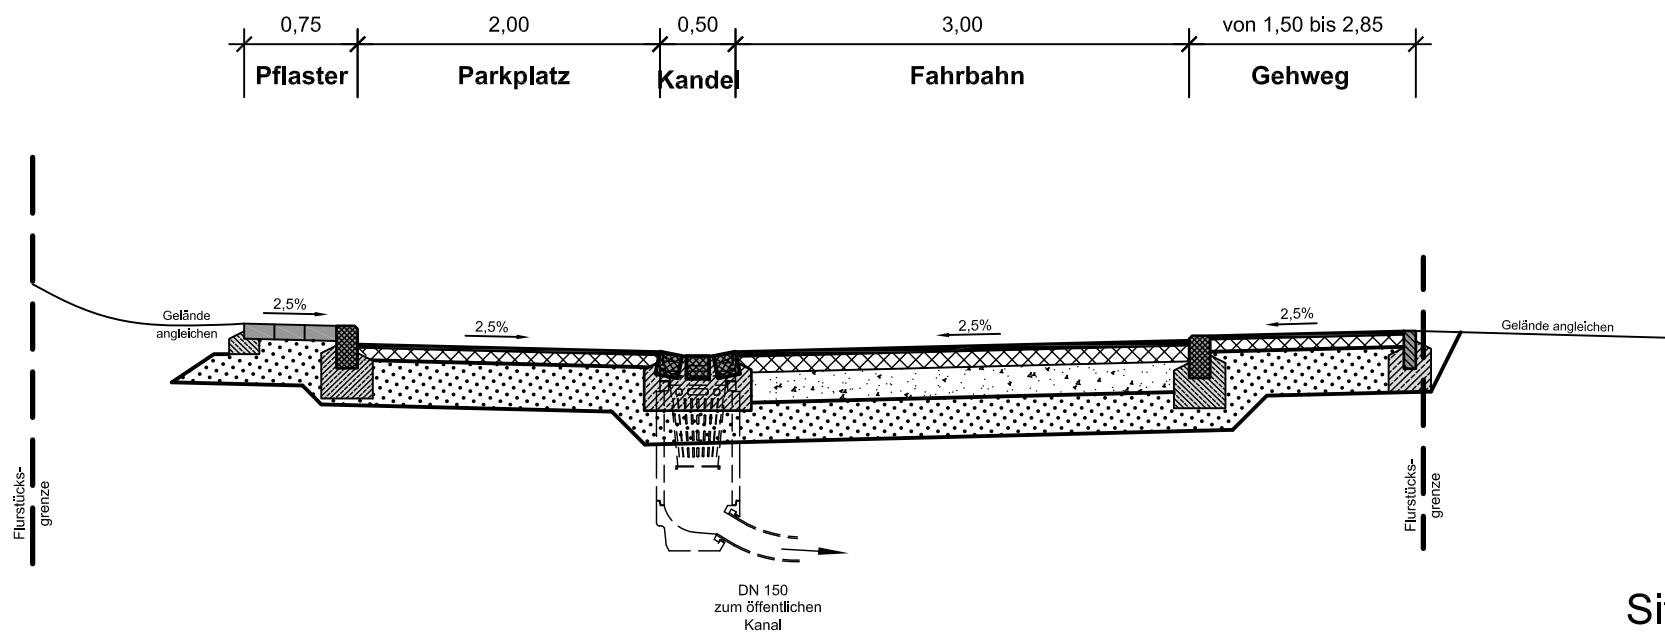

Sitzungsvorlage

| | | | |
|---|------------|---|---------|
|  Flappachstraße 35 88212 Ravensburg Tel.: 0751 / 35 29 660 Fax: 0751 / 35 29 662 | | Datum | Zeichen |
| | bearbeitet | 29.05.12 | H.N. |
| | gezeichnet | 29.05.12 | N.K. |
| | geprüft: |  | |

| | |
|---|---|
| Stadt Ravensburg  | Anlage Nr. 6 |
| | Plan Nr. - |
| Projekt: Ausbau der Kuppelnaustraße | Regelquerschnitte Bereich Schule "Nördlicher Teil" Maßstab: 1 : 50 |