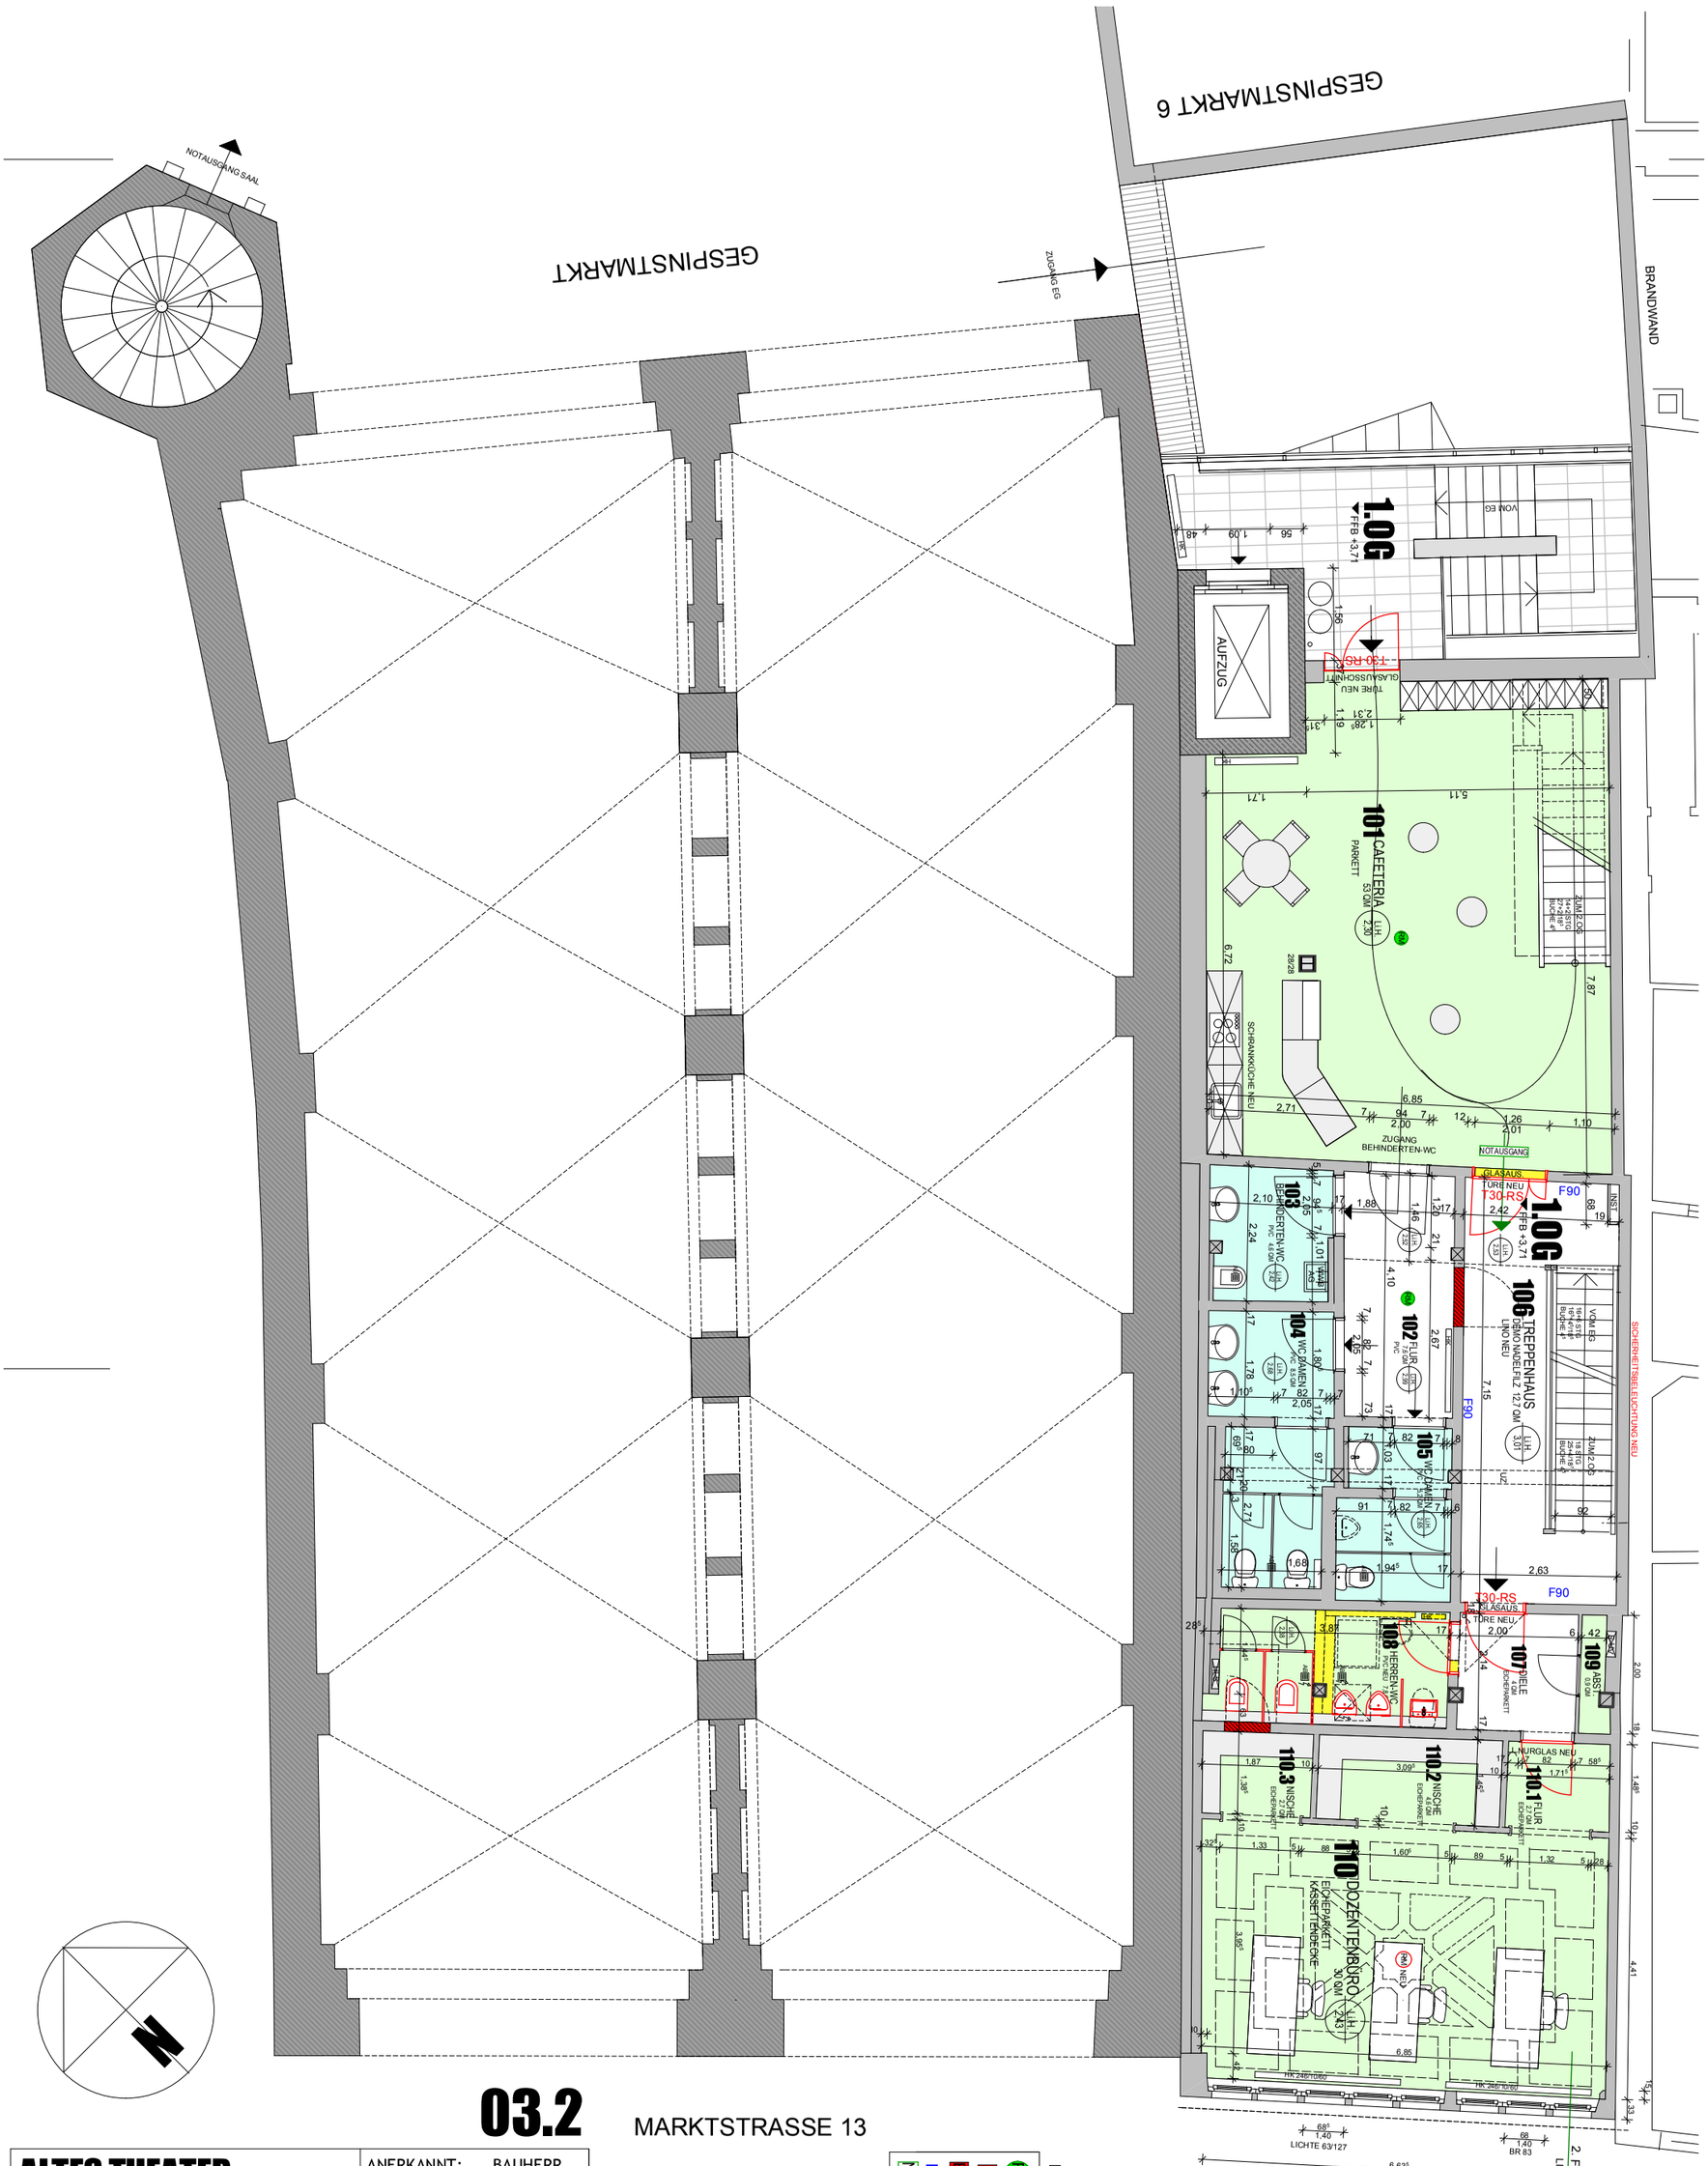

03.2

MARKTSTRASSE 13

BESTAND:

- RM RAUCHMELDER
- FM DRUCKKNOPFMELDER
- BMZ BRANDMELDEZENTRALE
- F90 T30 BESTAND
- NOTAUSGANG

T30-RS NEU

RM RAUCHMELDER NEU

ALTES THEATER **MARKTSTRASSE 13/15 RAVENSBURG** **DUALE HOCHSCHULE**	ANERKANNT: BAUHERR	
ENTWURF M 1:100	GEFERTIGT: ARCHITEKT	
1. OBERGESCHOSS GEZ.: 16.05.2012 oju GEÄ: 05.06.2012 oju	FREIE ARCHITEKTEN DIPL. ING. FH **ODO JUTZ + SUSO JUTZ** EISENBAHNSTR. 34 88212 RAVENSBURG	TEL. 0751-22853 FAX. 0751-13086