



Nebenzeichnung - keine Festsetzung -  
Planfassung der ersten Auslegung, Stand 09.09.2011  
Maßstab 1:2.000

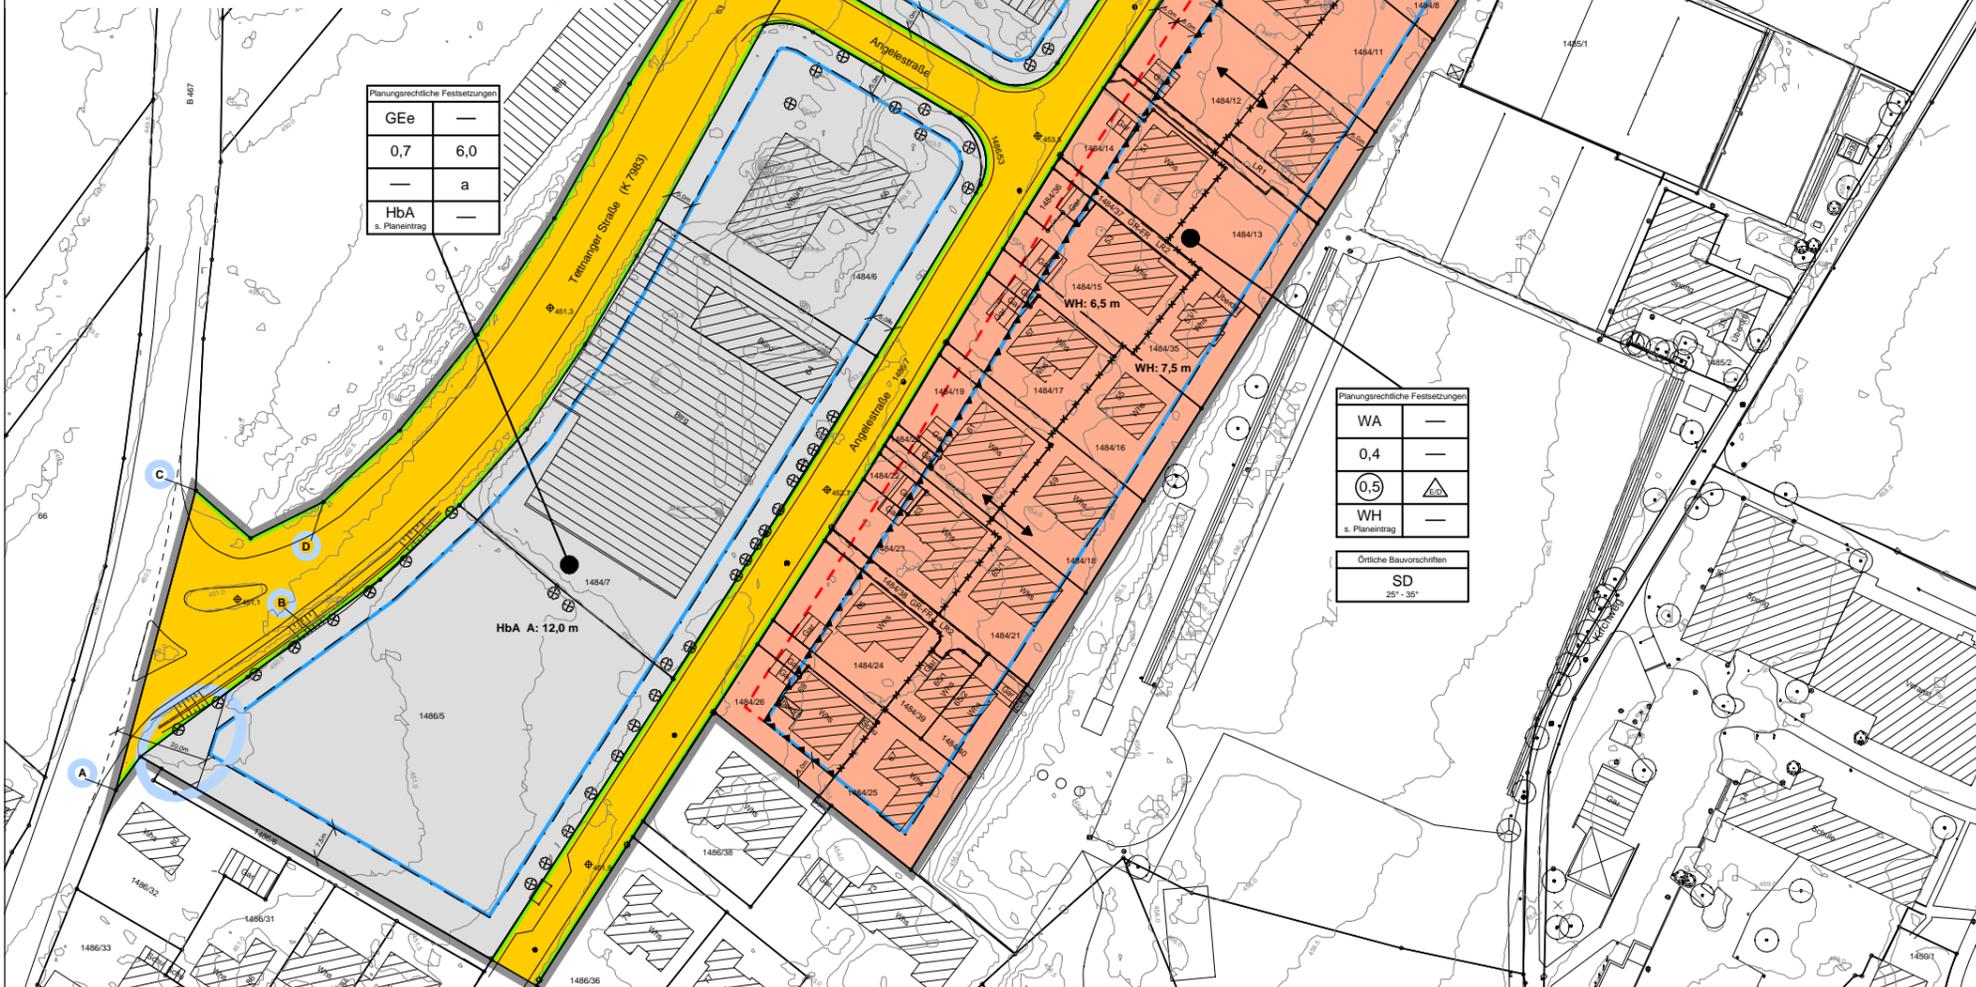


Änderungen und Ergänzungen gegenüber dem Bebauungsplanentwurf, Stand 09.09.2011, sind farbig gekennzeichnet. Darüber hinaus wurde der Geltungsbereich im Bereich der Flurstücke Nr. 1478 und Nr. 1482 erweitert. Diese Flächen werden als Fläche für die Landwirtschaft festgesetzt (siehe Nebenzeichnung).  
Des Weiteren wurde die Festsetzung Nr. A 9.2 (Festsetzung zum Spritzschutzabstand) des o.g. Bebauungsplanentwurfes gestrichen.

Stellungnahmen können gemäß § 4a Abs. 3 BauGB nur zu den geänderten / ergänzten Teilen des Bebauungsplanentwurfes abgegeben werden.

ÜBERSICHTSKARTE

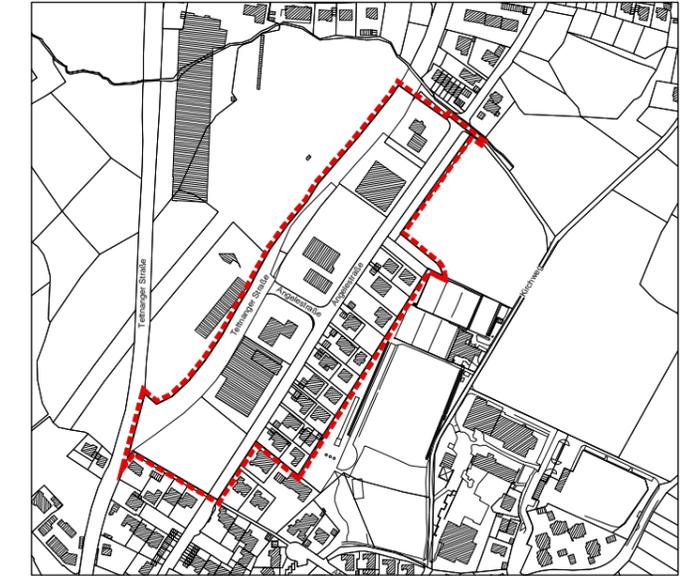

Stadt Ravensburg

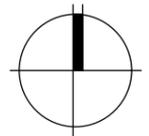LAGEPLANBEZEICHNUNG	M 1 : 1.500 (im Original)
<b>BEBAUUNGSPLAN</b>	
<b>"ANGELESTRASSE MITTE"</b>	
STADT RAVENSBURG - ORTSCHAFT ESCHACH	
Stadtplanungsamt	Stand 09.09.2011/ 26.06.2012
	