
Erdgeschoss

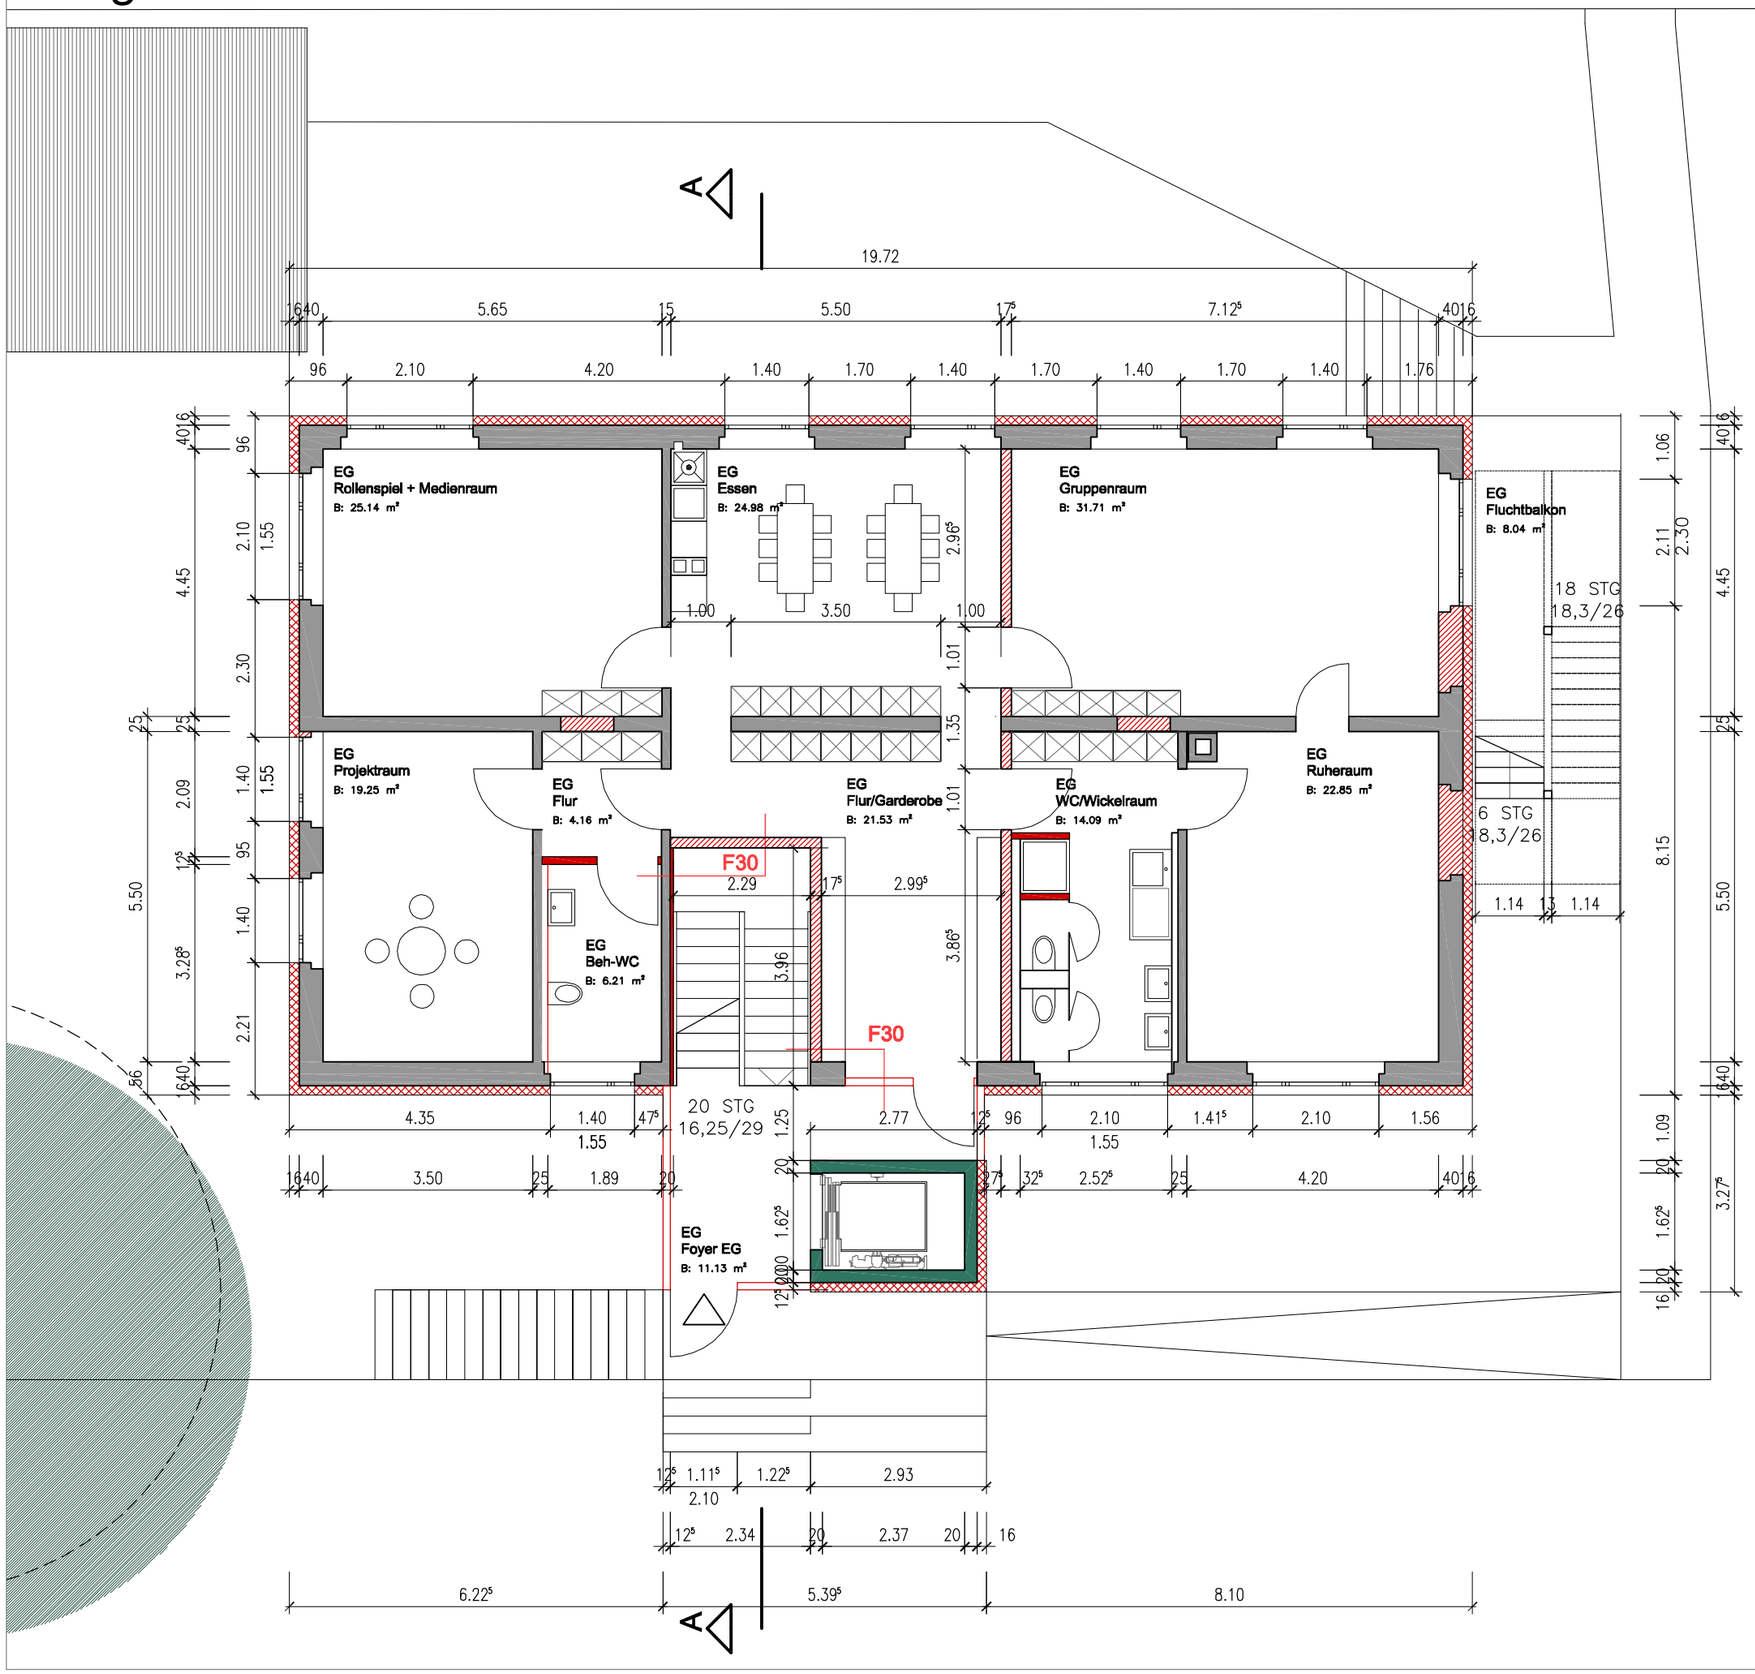

Abbruch
Bestand
Neu STB
Neu MW
Neu Trockenbau
Neu Wärmedämmung
Energetische Sanierung
Holz
T30 Feuerwiderstandklasse
Bauteil nach DIN 4102

±0,00m = EFH Bestand

BAUGESUCH

Bauvorhaben:	Erweiterung und Sanierung der Kindertagesstätte Hoffmannhaus Galgenhalde 2 88213 Ravensburg
Baugrundstück:	Stadt Ravensburg Galgenhalde / Flurstück 796/2
Bauherr:	Diakonie der Evangelischen Brüdergemeinde Korntal gemeinnützige GmbH Saalplatz 1 70825 Korntal-Münchingen Tel. 0711 83 98 77 0 vertreten durch: Jugendhilfe Wilhelmsdorf Herrn Haag Saalplatz 14 88271 Wilhelmsdorf Tel. 07503 2030 anerkannt: _____
Datum:	16.05.2012
Maßstab:	1 : 100
Plan:	Grundriss EG a

architekturlokal
wolfgang selbach + jürgen kneer
freie architekten
eisenbahnstraße 17
88212 ravensburg
tel + 49 751 7646605
post@architekturlokal.de
www.architekturlokal.de