


Ansicht von Südosten / Straßenansicht mit Geräteschuppen

- Abbruch
- Bestand
- Neu STB
- Neu MW
- Neu Trockenbau
- Neu Wärmedämmung
Energetische Sanierung
- Holz
- T30** Feuerwiderstandsklasse
Bauteil nach DIN 4102

±0,00m = EFH Bestand

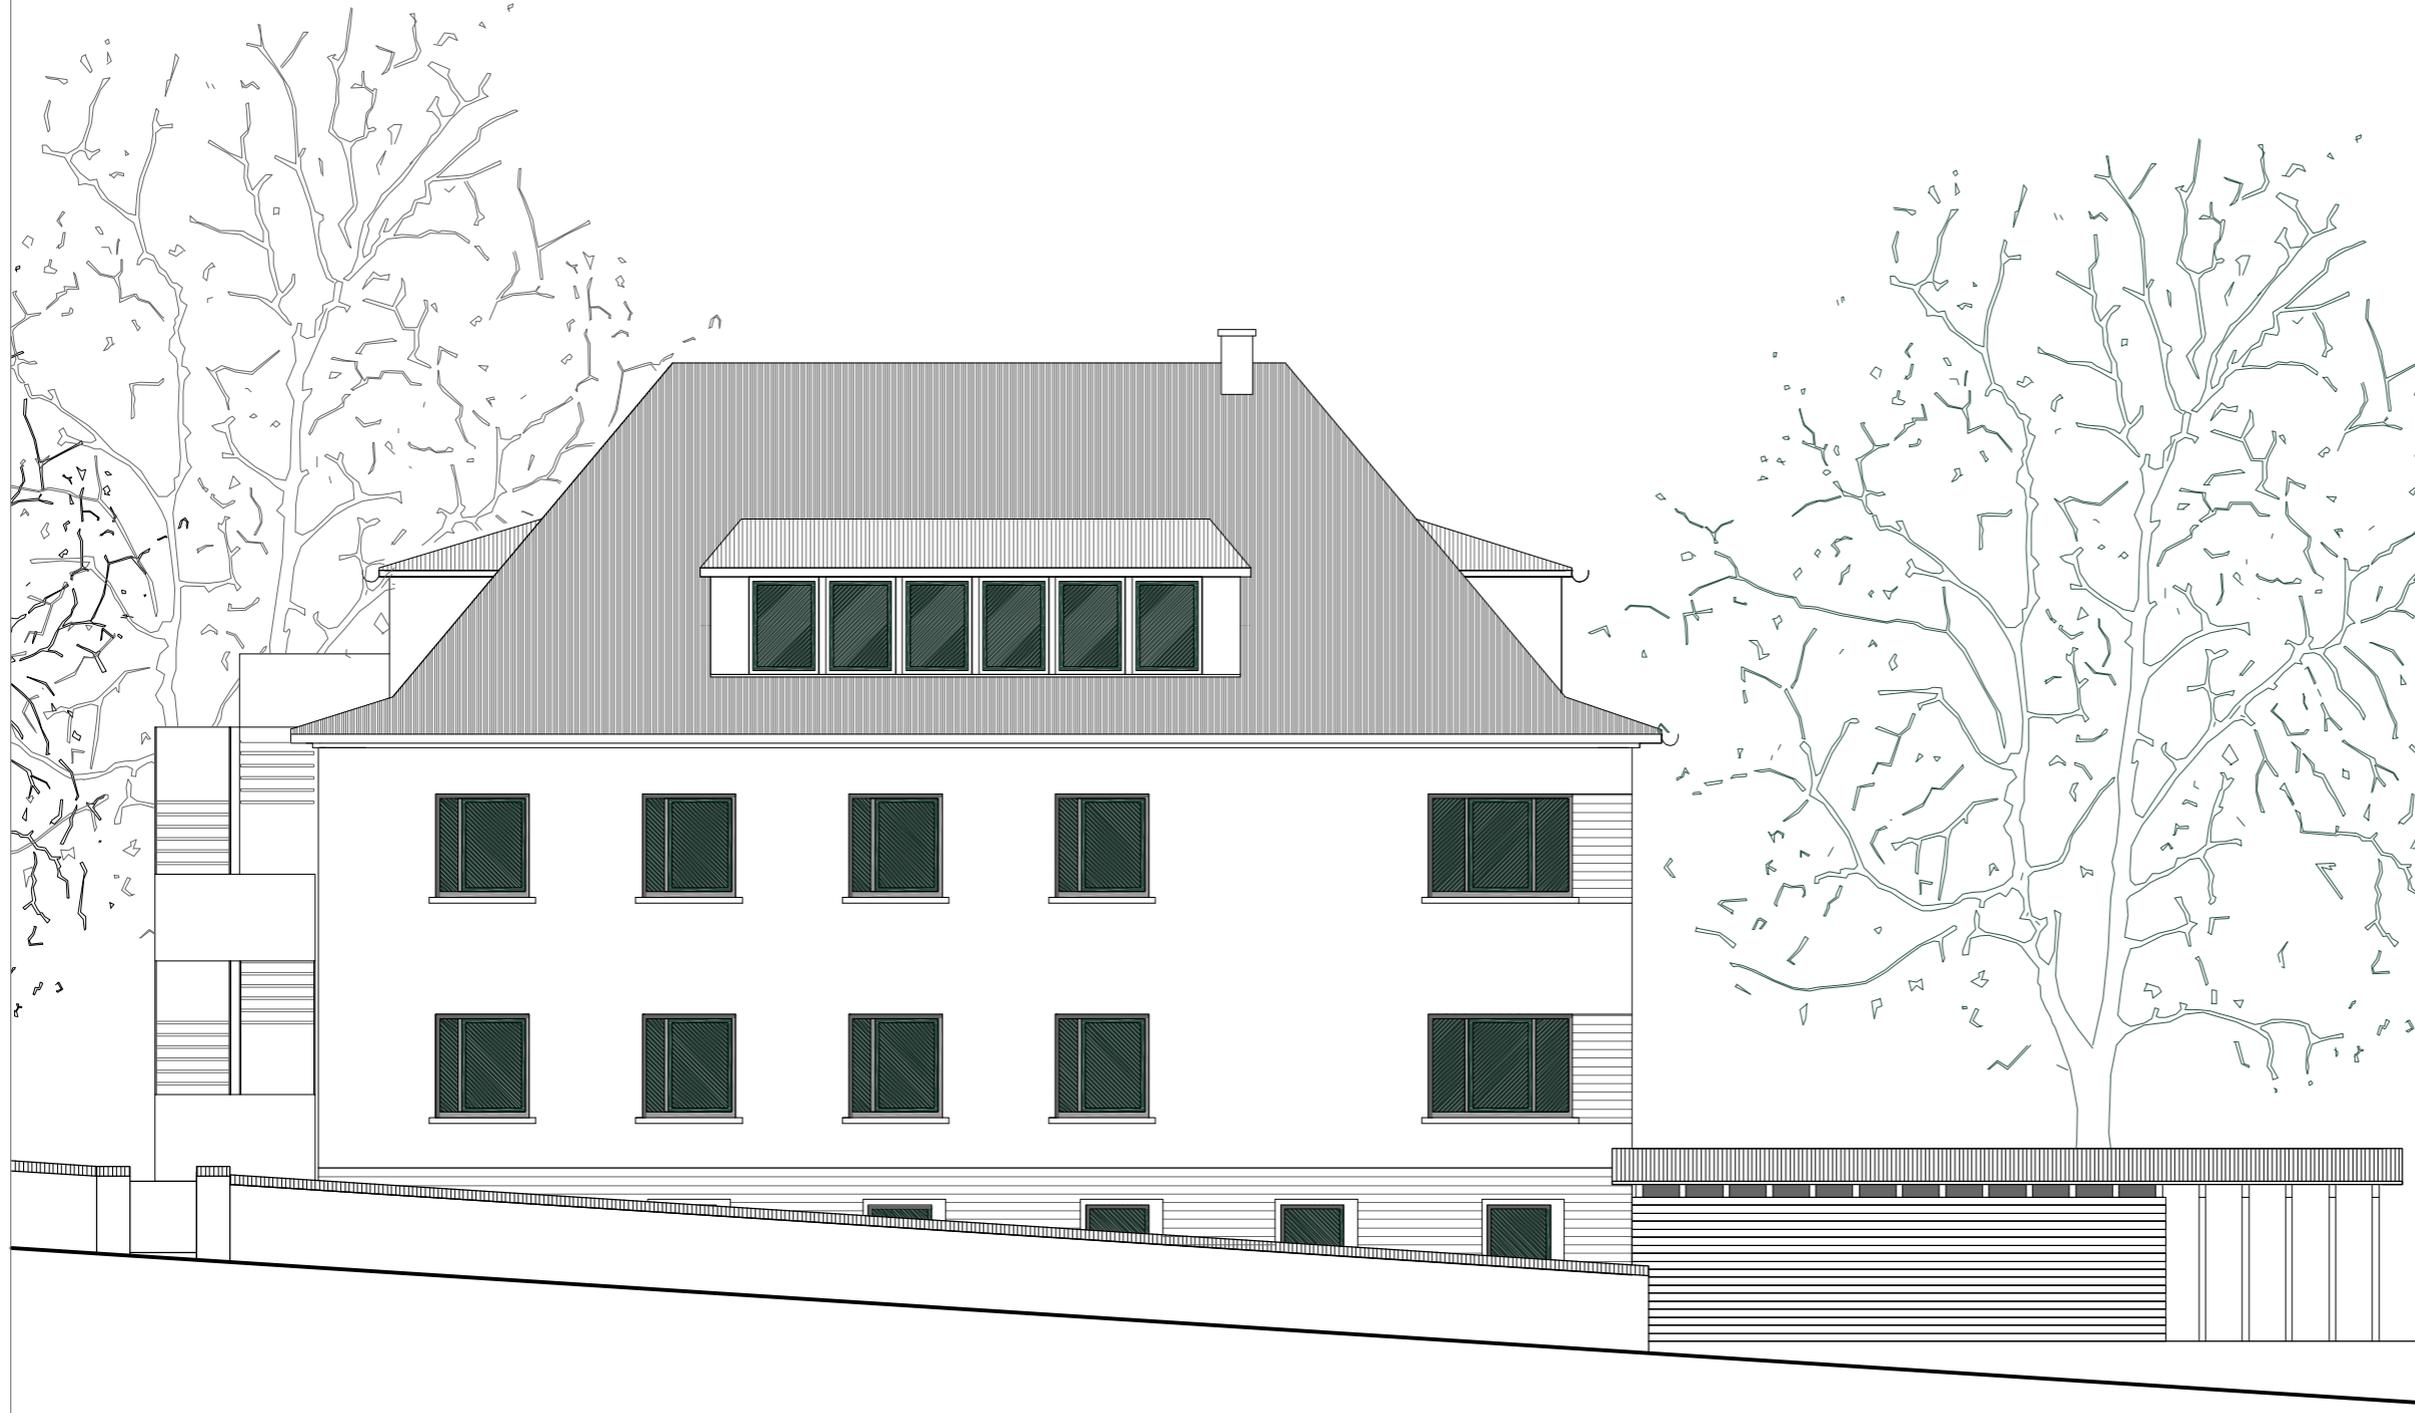

BAUGESUCH

Bauvorhaben:	Erweiterung und Sanierung der Kindertagesstätte Hoffmannhaus Galgenhalde 2 88213 Ravensburg
Baugrundstück:	Stadt Ravensburg Galgenhalde / Flurstück 796/2
Bauherr:	Diakonie der Evangelischen Brüdergemeinde Kornthal gemeinnützige GmbH Saalplatz 1 70825 Kornthal-Münchingen Tel. 0711 83 98 77 0 vertreten durch: Jugendhilfe Wilhelmsdorf Herrn Haag Saalplatz 14 88271 Wilhelmsdorf Tel. 07503 2030 anerkannt: _____
Datum:	16.05.2012
Maßstab:	1 : 100
Plan:	Ansicht von Südosten 2 a

architekturlokal 
wolfgang selbach + jürgen kneer
 freie architekten
 eisenbahnstraße 17
 88212 ravensburg
 tel + 49 751 7646605
 post@architekturlokal.de
 www.architekturlokal.de