




Ansicht Norden

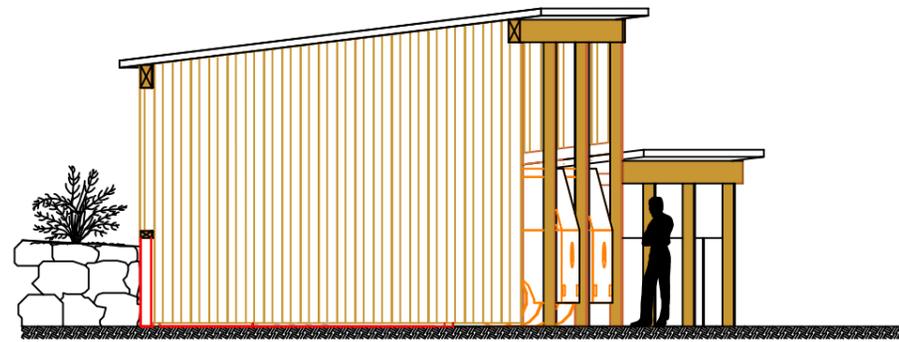


Ansicht Süden

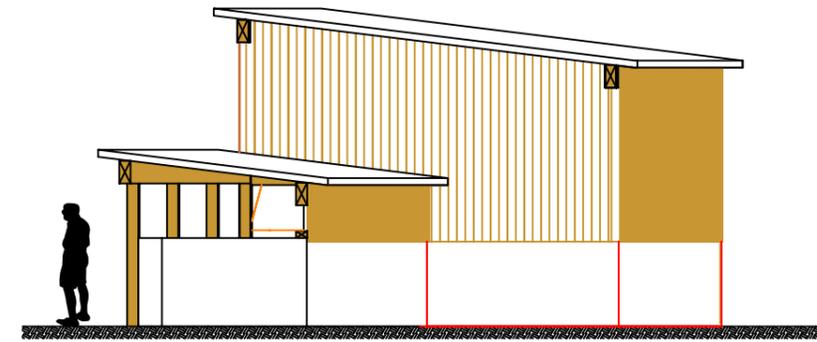

Ansicht Westen

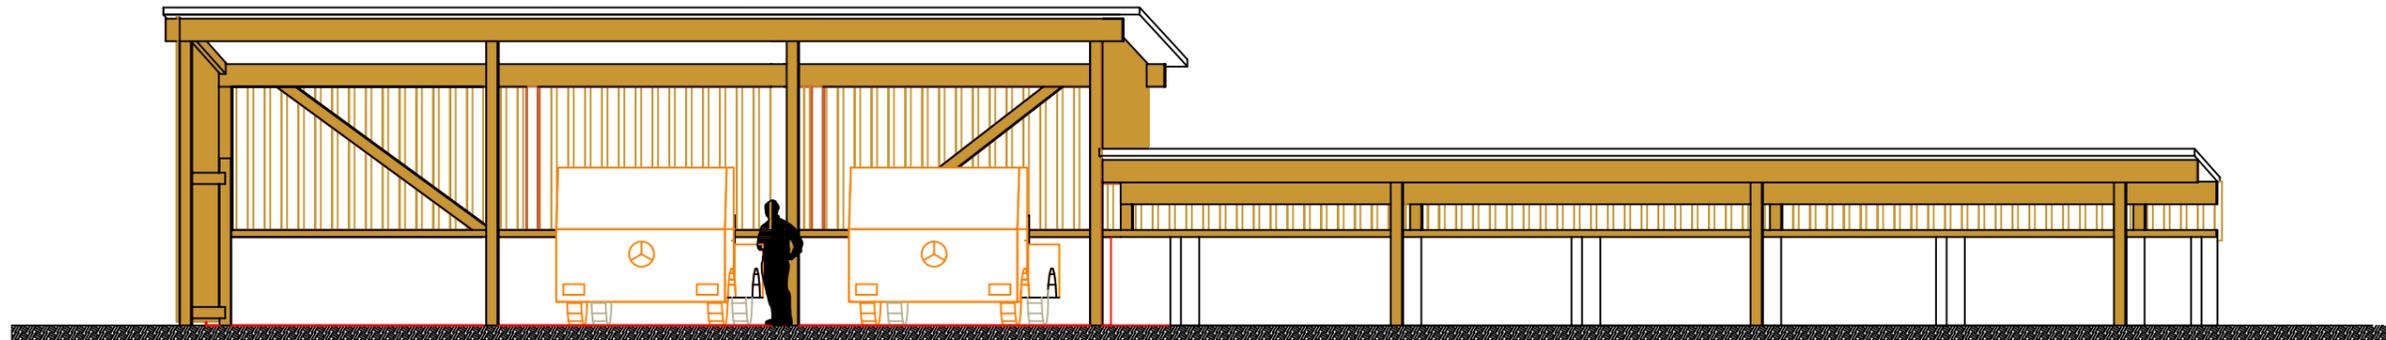

Schnitt AA

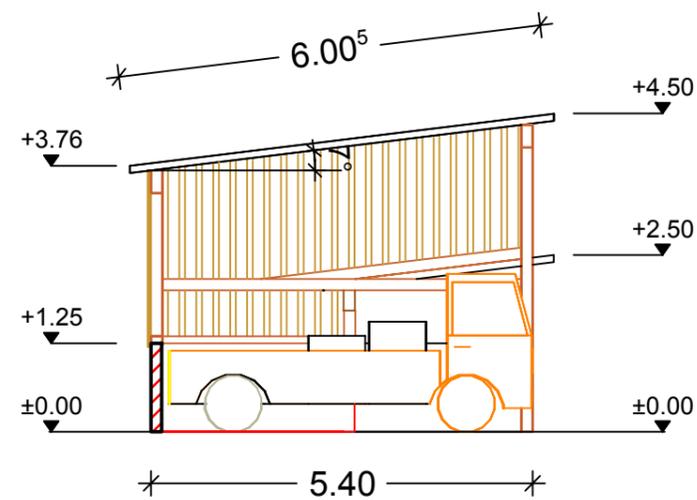

BAUHERR / OBJEKT				Alfeo Kopp Ortsverwaltung Eschach Ortsbaumeister Tettnanger Straße 363 88214 Ravensburg 0751/7608-33 0751/8260933 alfeo.kopp@ravensburg.de
Carport Bauhof				
PLANINHALT				
Ansichten und Schnitt AA				
MASSTAB	PROJEKT-NR.	PLAN-NR.	DATUM	
1:100	XXX	2	04.06.2012	