


Ansicht Nord

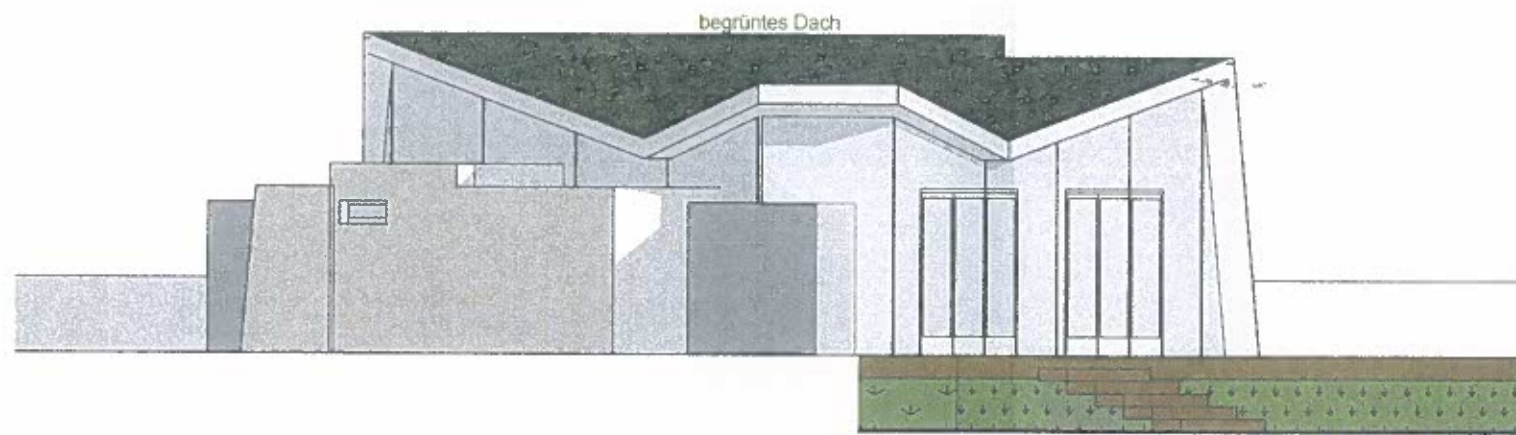

Ansicht West



Ansicht Süd

Bauantrag

Projekt: Errichtung zusätzliche
Gastronomie

Bauherr: Dr. Wolfgang Hügler
Bottenreute 5-7
88214 Ravensburg

Plan: Ansichten

Maßstab: 1:100

Architekt: **a.r.chitects**
alexander rottmaier dipl. ing. architekt

ravensburg:

Unterbrunnstr. 47
88212 Ravensburg
fon 0751 / 352468
fax 0751 / 352476

mobil: 0179 / 6895059 e-mail: a.rottmaier@ar-chitects.de

gefertigt: 08.06.2012

anerkannt, Bauherr:

Bauantrag


Projekt: Errichtung zusätzliche
Gastronomie

Bauherr: Dr. Wolfgang Hügler
Bottenreute 5-7
88214 Ravensburg

Plan: Schnitt A-A

Maßstab: 1:100

Architekt: **a.r.chitects**
alexander rottmaier dipl. ing. architekt

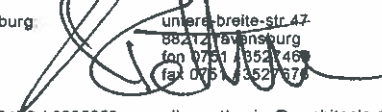ravensburg: 
untere breite str. 47
88212 Ravensburg
fon 07541 3527469
fax 07541 3527474
mobil: 0179 / 6695059 e-mail: a.rottmaier@ar-chitects.de

gefertigt: 08.06.2012

anerkannt, Bauherr: 

