

- Legende**
- Neubau
  - bestehendes Gebäude MW | Stb
  - Abbruch
  - VM Installationswand

**mlw | architekten**  
morent | lutz | winterkorn

## Vorhaben- und Erschließungsplan

Wohn- und Geschäftshaus  
Markstraße 29 mit Aufzugsanlage

**bauherr** herr erich lange  
marktstrasse 27  
88212 ravensburg

**projektadresse** marktstrasse 29  
88212 ravensburg

**architekt** mlw architekten  
morent | lutz | winterkorn  
  
gartenstrasse 14  
88212 ravensburg  
fon 0751 | 35 55 99 - 0  
fax 0751 | 35 55 99 - 99  
mlw@architektur-ravensburg.de

**tragwerksplanung** nn


**gebäudetechnik heizung | sanitär** nn

**gebäudetechnik elektro** nn

### UG Marktstr. - EG Rossb-str.

<b>plannummer   index</b>	VEP 3.000
<b>maßstab</b>	1:100
<b>plandatum</b>	02.05.2012
<b>druckdatum</b>	02.05.2012
<b>änderungsdatum</b>	
<b>bearbeiter</b>	uk
<b>freigabe</b>	

Alle Maße sind am Bau zu prüfen!  
Der Plan gilt nur in Verbindung mit den Plänen des Statikers und der Fachingenieure. Unstimmigkeiten sind dem Planverfasser sofort mitzuteilen, bei Nichtbeachtung haftet der Ausführende.  
Die Pläne sind geistiges Eigentum von mlw architekten und dürfen nicht ohne Zustimmung vervielfältigt oder weitergegeben werden.

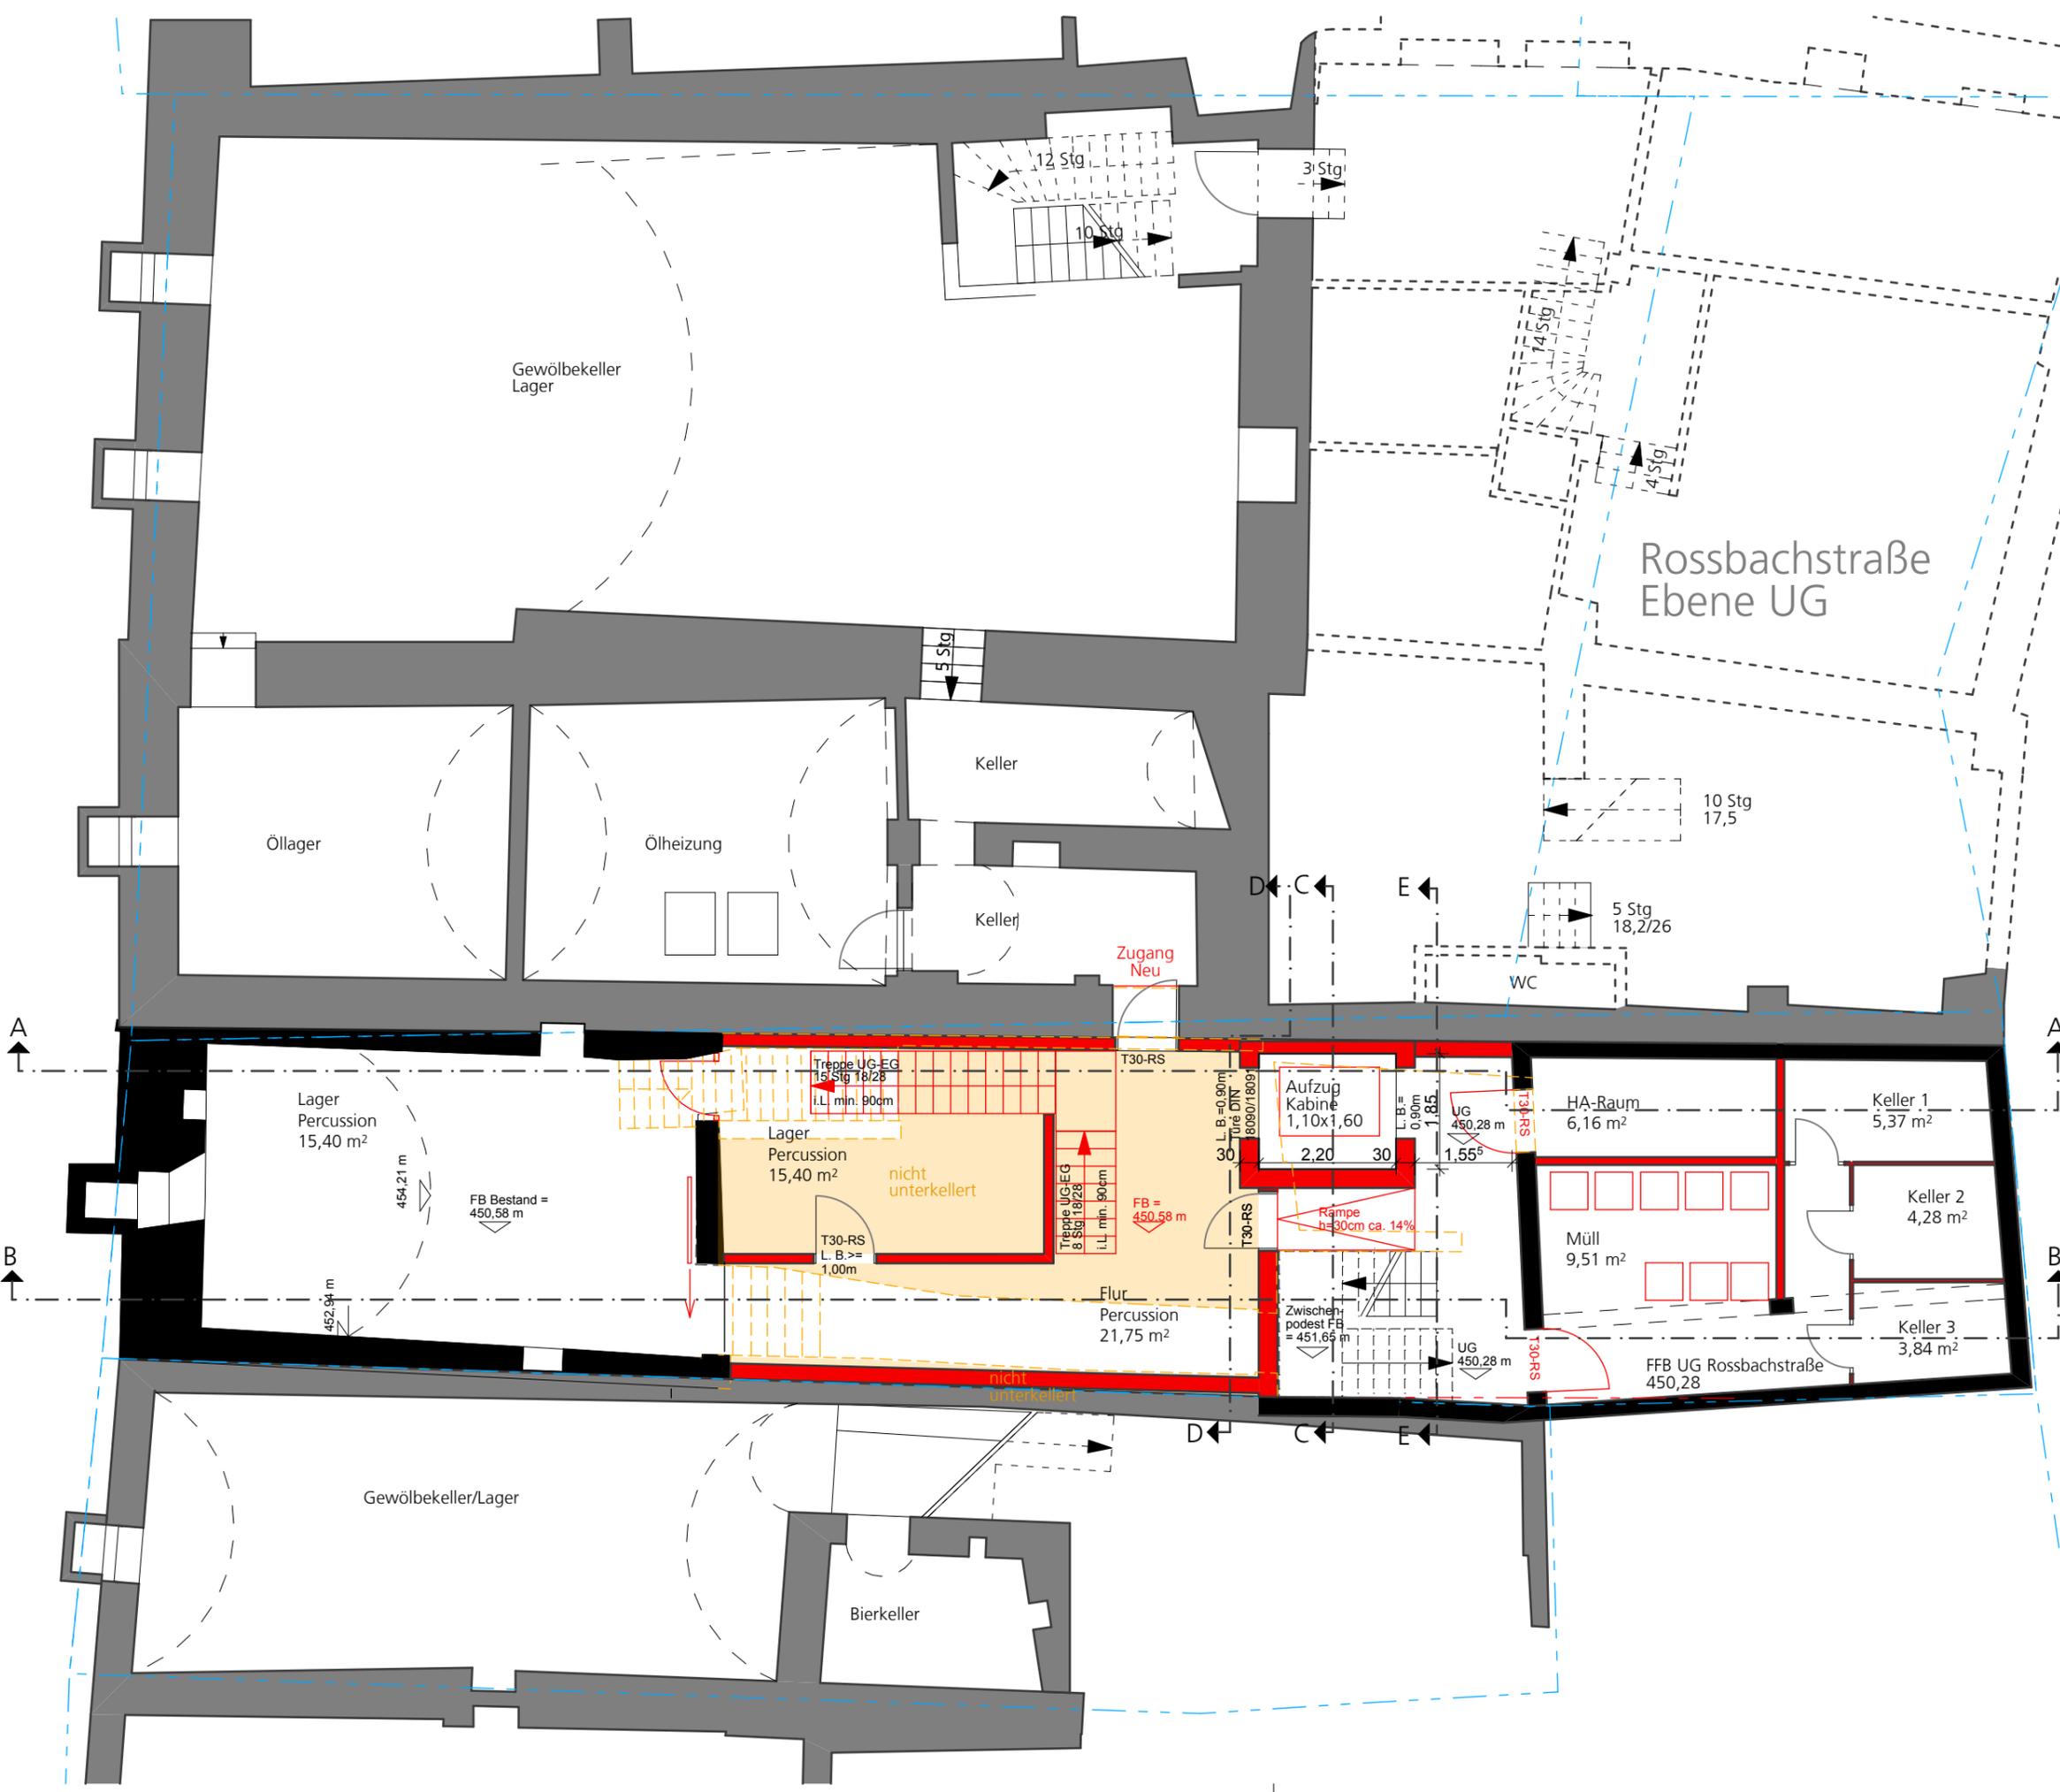

- Legende**
- Neubau
  - bestehendes Gebäude MW | Stb
  - Abbruch
  - VM Installationswand

mlw **architekten**  
morent | lutz | winterkorn

**Vorhaben- und Erschließungsplan**

Wohn- und Geschäftshaus  
Markstraße 29 mit Aufzugsanlage

**bauherr** herr erich lange  
marktstrasse 27  
88212 ravensburg

**projektadresse** marktstrasse 29  
88212 ravensburg

**architekt** mlw architekten  
morent | lutz | winterkorn  
  
gartenstrasse 14  
88212 ravensburg  
fon 0751 | 35 55 99 - 0  
fax 0751 | 35 55 99 - 99  
mlw@architekturraensburg.de

**tragwerksplanung** nn

**gebäudetechnik heizung | sanitär** nn

**gebäudetechnik elektro** nn

**UG Marktstr. - UG Rossb-str.**

<b>plannummer   index</b>	VEP 3.000-1
<b>maßstab</b>	1:100
<b>plandatum</b>	02.05.2012
<b>druckdatum</b>	02.05.2012
<b>änderungsdatum</b>	
<b>bearbeiter</b>	uk
<b>freigabe</b>	

Alle Maße sind am Bau zu prüfen !  
Der Plan gilt nur in Verbindung mit den Plänen des Statikers und der Fachgenieure. Unstimmigkeiten sind dem Planverfasser sofort mitzuteilen, bei Nichtbeachtung haftet der Ausführende.  
Die Pläne sind geistiges Eigentum von mlw architekten und dürfen nicht ohne Zustimmung vervielfältigt oder weitergegeben werden.



- Legende**
- Neubau
  - bestehendes Gebäude MW | Stb
  - Abbruch
  - VM Installationswand

**mlw | architekten**  
morent | lutz | winterkorn

## Vorhaben- und Erschließungsplan

Wohn- und Geschäftshaus  
Markstraße 29 mit Aufzugsanlage

**bauherr** herr erich lange  
marktstraße 27  
88212 ravensburg

**projektadresse** marktstraße 29  
88212 ravensburg

**architekt** mlw architekten  
morent | lutz | winterkorn  
  
gartenstraße 14  
88212 ravensburg  
fon 0751 | 35 55 99 - 0  
fax 0751 | 35 55 99 - 99  
mlw@architektur-ravensburg.de

**tragwerksplanung** nn

**gebäudetechnik** nn  
**heizung | sanitär**

**gebäudetechnik** nn  
**elektro**

### EG Marktstr. - 1.OG Rossb-str.

<b>plannummer   index</b>	VEP 3.001
<b>maßstab</b>	1:100
<b>plandatum</b>	02.05.2012
<b>druckdatum</b>	02.05.2012
<b>änderungsdatum</b>	
<b>bearbeiter</b>	uk
<b>freigabe</b>	

Alle Maße sind am Bau zu prüfen!  
Der Plan gilt nur in Verbindung mit den Plänen des Statikers und der Fachingenieure. Unstimmigkeiten sind dem Planverfasser sofort mitzuteilen, bei Nichtbeachtung haftet der Ausführende.  
Die Pläne sind geistiges Eigentum von mlw architekten und dürfen nicht ohne Zustimmung vervielfältigt oder weitergegeben werden.



### Legende

- Neubau
- bestehendes Gebäude MW | Stb
- Abbruch
- VM Installationswand

mlw **architekten**  
morent | lutz | winterkorn

## Vorhaben- und Erschließungsplan

Wohn- und Geschäftshaus  
Markstraße 29 mit Aufzugsanlage

**bauherr** herr erich lange  
marktstrasse 27  
88212 ravensburg

**projektadresse** marktstrasse 29  
88212 ravensburg

**architekt** mlw architekten  
morent | lutz | winterkorn  
gartenstrasse 14  
88212 ravensburg  
fon 0751 | 35 55 99 - 0  
fax 0751 | 35 55 99 - 99  
mlw@architektur-ravensburg.de

**tragwerksplanung** nn

**gebäudetechnik heizung | sanitär** nn

**gebäudetechnik elektro** nn

### 1.OG Marktstr. - 2.OG Rossb-str.

<b>plannummer   index</b>	VEP 3.002
<b>maßstab</b>	1:100
<b>plandatum</b>	02.05.2012
<b>druckdatum</b>	02.05.2012
<b>änderungsdatum</b>	
<b>bearbeiter</b>	uk
<b>freigabe</b>	

Alle Maße sind am Bau zu prüfen!  
Der Plan gilt nur in Verbindung mit den Plänen des Statikers und der Fachingenieure. Unstimmigkeiten sind dem Planverfasser sofort mitzuteilen, bei Nichtbeachtung haftet der Ausführende.  
Die Pläne sind geistiges Eigentum von mlw architekten und dürfen nicht ohne Zustimmung vervielfältigt oder weitergegeben werden.



Ebene 2. Obergeschoss

### Legende

- Neubau
- bestehendes Gebäude MW + Stb
- Abbruch
- VM Installationswand

**mlw | architekten**  
morent | lutz | winterkorn

## Vorhaben- und Erschließungsplan

Wohn- und Geschäftshaus  
Markstraße 29 mit Aufzugsanlage

**bauherr** herr erich lange  
marktstraße 27  
88212 ravensburg

**projektadresse** marktstraße 29  
88212 ravensburg

**architekt** mlw architekten  
morent | lutz | winterkorn  
  
gartenstraße 14  
88212 ravensburg  
fon 0751 | 35 55 99 - 0  
fax 0751 | 35 55 99 - 99  
mlw@architektur Ravensburg.de

**tragwerksplanung** nn

**gebäudetechnik heizung | sanitär** nn

**gebäudetechnik elektro** nn

### 2.OG Marktstr. - 1.DG Rossb-str.

<b>plannummer   index</b>	VEP 3.003
<b>maßstab</b>	1:100
<b>plandatum</b>	02.05.2012
<b>druckdatum</b>	02.05.2012
<b>änderungsdatum</b>	
<b>bearbeiter</b>	uk
<b>freigabe</b>	

Alle Maße sind am Bau zu prüfen!  
Der Plan gilt nur in Verbindung mit den Plänen des Statikers und der Fachingenieure. Unstimmigkeiten sind dem Planverfasser sofort mitzuteilen, bei Nichtbeachtung haftet der Ausführende.  
Die Pläne sind geistiges Eigentum von mlw architekten und dürfen nicht ohne Zustimmung vervielfältigt oder weitergegeben werden.



### Legende

- Neubau
- bestehendes Gebäude  
MW | Stb
- Abbruch
- VM Installationswand

mlw **architekten**  
morent | lutz | winterkorn

## Vorhaben- und Erschließungsplan

Wohn- und Geschäftshaus  
Markstraße 29 mit Aufzugsanlage

**bauherr** herr erich lange  
marktstrasse 27  
88212 ravensburg

**projektadresse** marktstrasse 29  
88212 ravensburg

**architekt** mlw architekten  
morent | lutz | winterkorn  
  
gartenstrasse 14  
88212 ravensburg  
fon 0751 | 35 55 99 - 0  
fax 0751 | 35 55 99 - 99  
mlw@architektur Ravensburg.de

**tragwerksplanung** nn

**gebäudetechnik** nn  
**heizung | sanitär**

**gebäudetechnik** nn  
**elektro**

### 3.OG Marktstr.

<b>plannummer   index</b>	VEP 3.004
<b>maßstab</b>	1:100
<b>plandatum</b>	02.05.2012
<b>druckdatum</b>	02.05.2012
<b>änderungsdatum</b>	
<b>bearbeiter</b>	uk
<b>freigabe</b>	

Alle Maße sind am Bau zu prüfen !  
Der Plan gilt nur in Verbindung mit den Plänen des Statikers und der Fachingenieure. Unstimmigkeiten sind dem Planverfasser sofort mitzuteilen, bei Nichtbeachtung haftet der Ausführende.  
Die Pläne sind geistiges Eigentum von mlw architekten und dürfen nicht ohne Zustimmung vervielfältigt oder weitergegeben werden.



### Legende

- Neubau
- bestehendes Gebäude  
MW | Stb
- Abbruch
- VM
- Installationswand

mlw **architekten**  
morent | lutz | winterkorn

## Vorhaben- und Erschließungsplan

Wohn- und Geschäftshaus  
Markstraße 29 mit Aufzugsanlage

**bauherr** herr erich lange  
marktstrasse 27  
88212 ravensburg

**projektadresse** marktstrasse 29  
88212 ravensburg

**architekt** mlw architekten  
morent | lutz | winterkorn  
gartenstrasse 14  
88212 ravensburg  
fon 0751 | 35 55 99 - 0  
fax 0751 | 35 55 99 - 99  
mlw@architektur Ravensburg.de

**tragwerksplanung** nn


**gebäudetechnik heizung | sanitär** nn

**gebäudetechnik elektro** nn

### 1. DG Marktstr.

<b>plannummer   index</b>	VEP 3.005
<b>maßstab</b>	1:100
<b>plandatum</b>	02.05.2012
<b>druckdatum</b>	02.05.2012
<b>änderungsdatum</b>	
<b>bearbeiter</b>	uk
<b>freigabe</b>	

Alle Maße sind am Bau zu prüfen!  
Der Plan gilt nur in Verbindung mit den Plänen des Statikers und der Fachingenieure. Unstimmigkeiten sind dem Planverfasser sofort mitzuteilen, bei Nichtbeachtung haftet der Ausführende.  
Die Pläne sind geistiges Eigentum von mlw architekten und dürfen nicht ohne Zustimmung vervielfältigt oder weitergegeben werden.

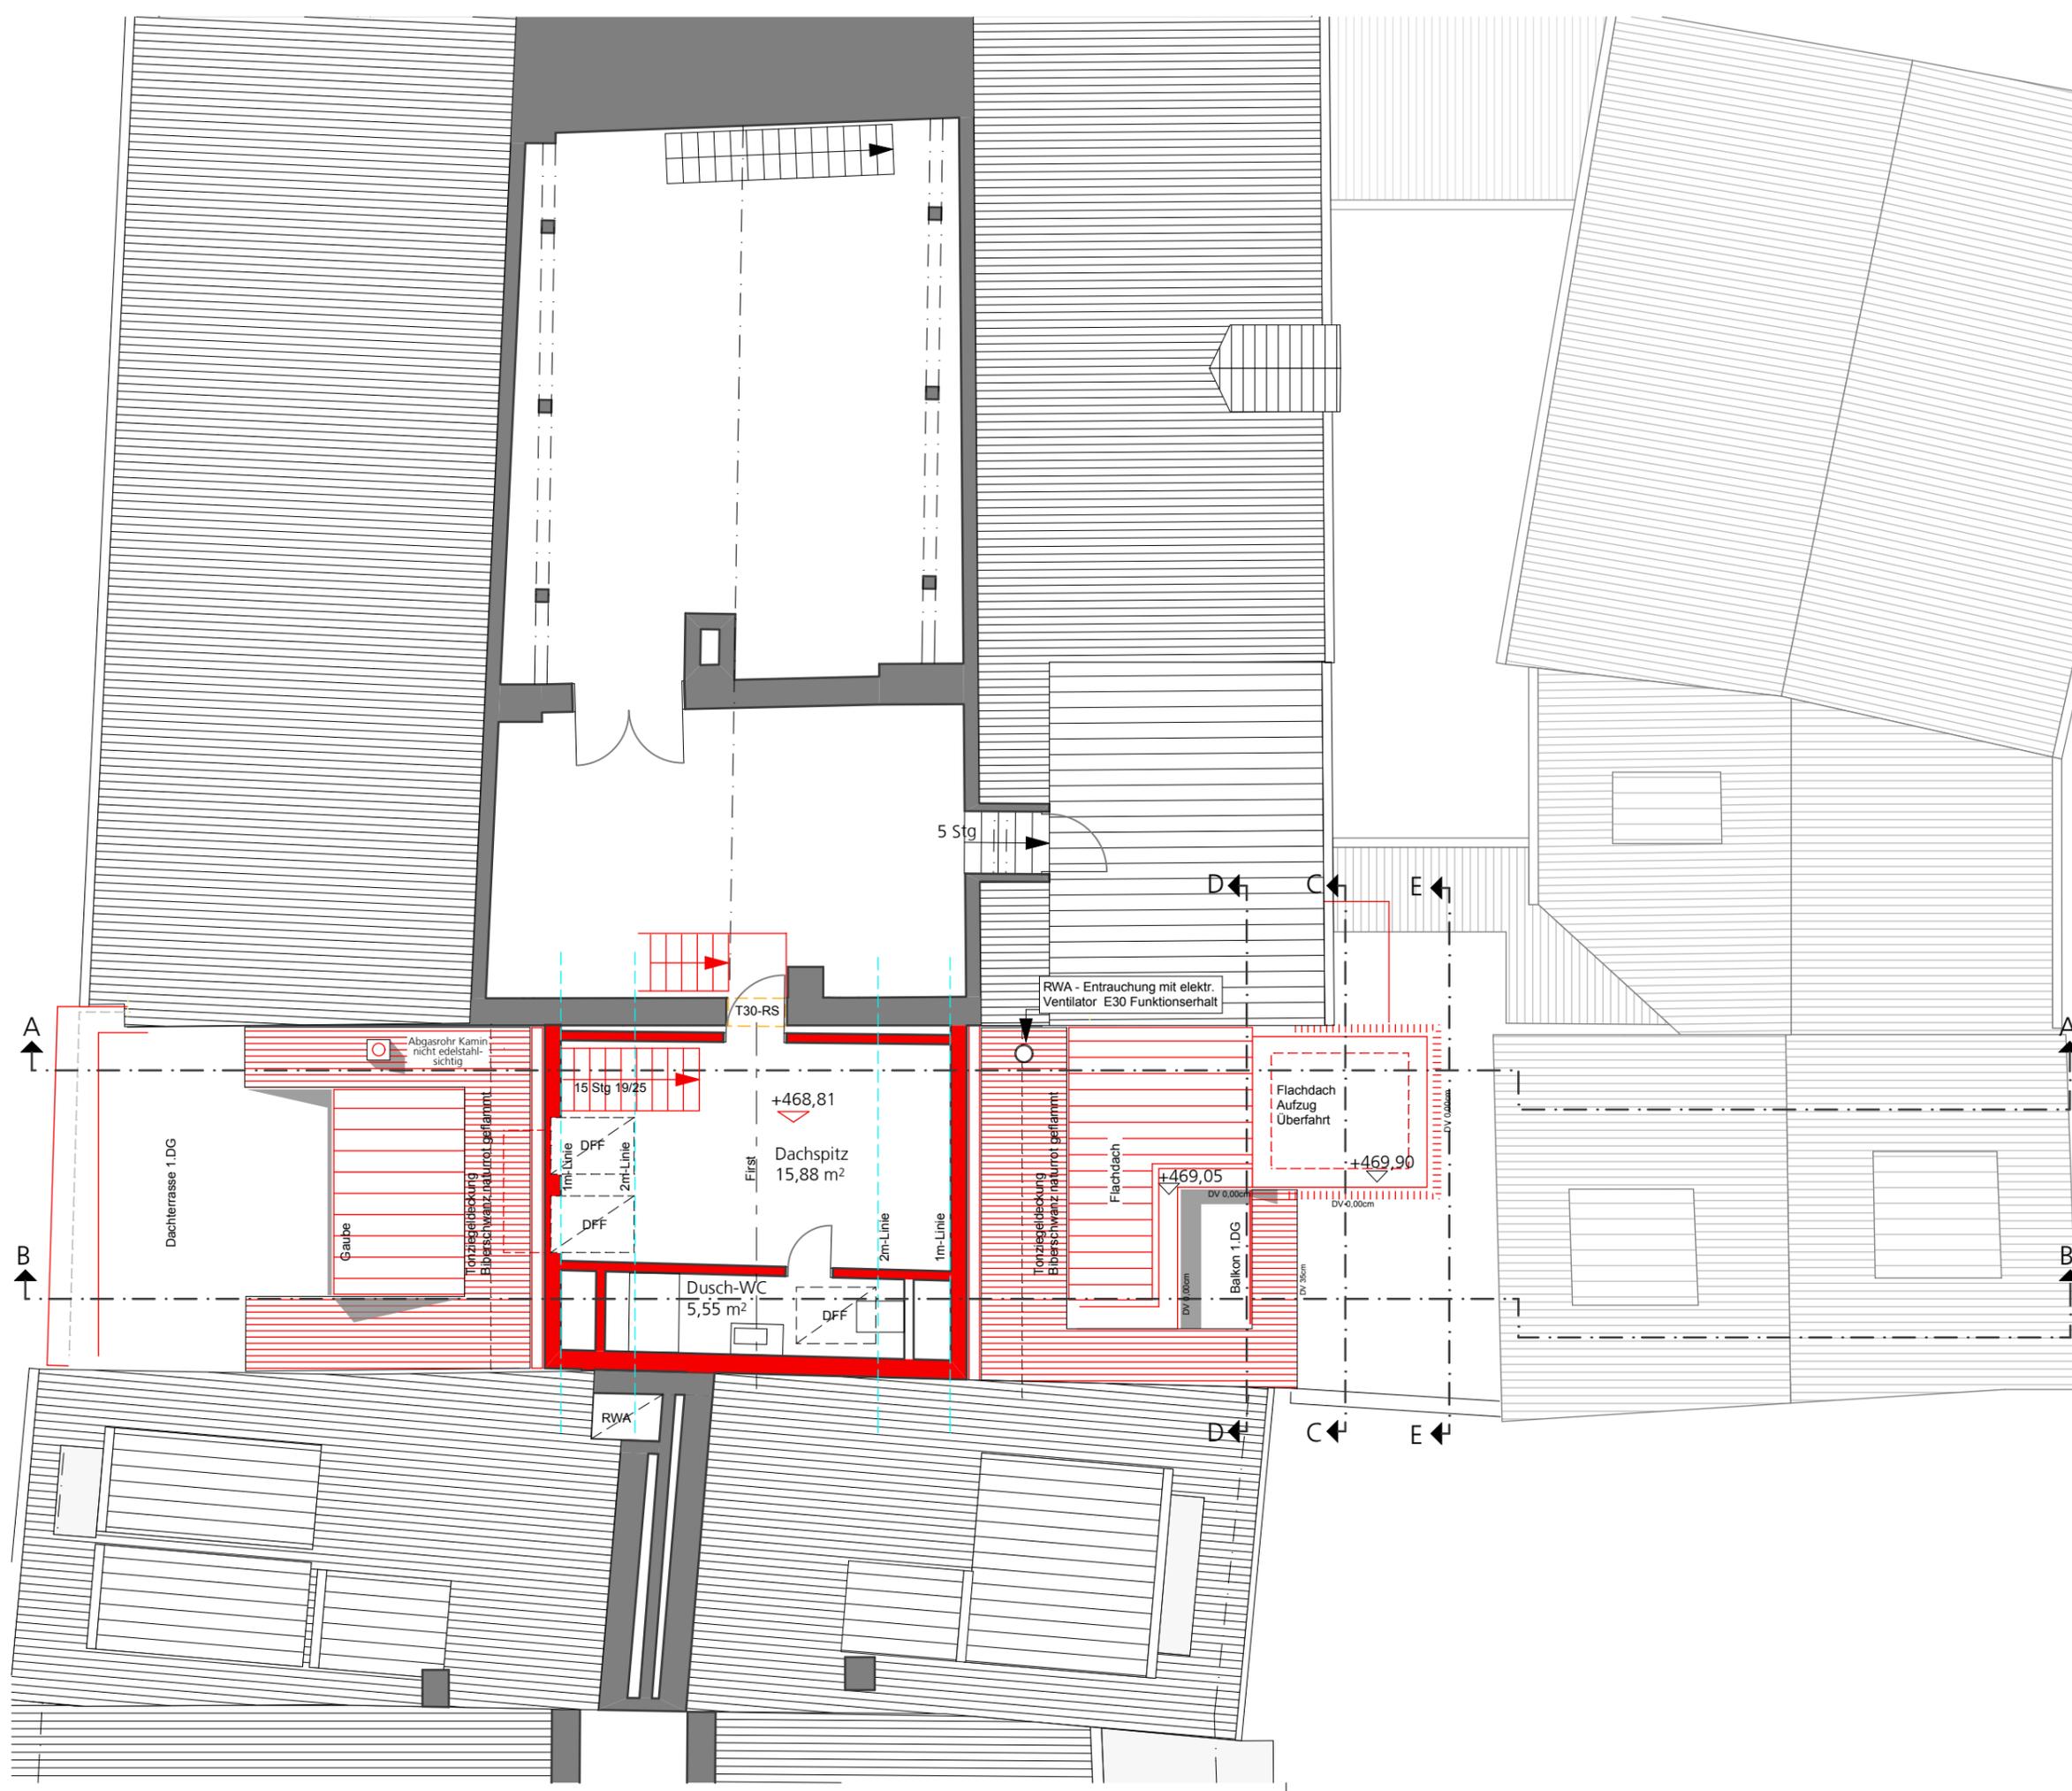

### Legende

- Neubau
- bestehendes Gebäude  
MW | Stb
- Abbruch
- VM Installationswand

mlw **architekten**  
morent | lutz | winterkorn

## Vorhaben- und Erschließungsplan

Wohn- und Geschäftshaus  
Markstraße 29 mit Aufzugsanlage

**bauherr** herr erich lange  
marktstrasse 27  
88212 ravensburg

**projektadresse** marktstrasse 29  
88212 ravensburg

**architekt** mlw architekten  
morent | lutz | winterkorn  
gartenstrasse 14  
88212 ravensburg  
fon 0751 | 35 55 99 - 0  
fax 0751 | 35 55 99 - 99  
mlw@architektur Ravensburg.de

**tragwerksplanung** nn


**gebäudetechnik** nn  
**heizung | sanitär**

**gebäudetechnik** nn  
**elektro**

### Dachspitz Marktstr.

<b>plannummer   index</b>	VEP 3.006
<b>maßstab</b>	1:100
<b>plandatum</b>	02.05.2012
<b>druckdatum</b>	02.05.2012
<b>änderungsdatum</b>	
<b>bearbeiter</b>	uk
<b>freigabe</b>	

Alle Maße sind am Bau zu prüfen !  
Der Plan gilt nur in Verbindung mit den Plänen des Statikers und der Fachingenieure. Unstimmigkeiten sind dem Planverfasser sofort mitzuteilen, bei Nichtbeachtung haftet der Ausführende.  
Die Pläne sind geistiges Eigentum von mlw architekten und dürfen nicht ohne Zustimmung vervielfältigt oder weitergegeben werden.

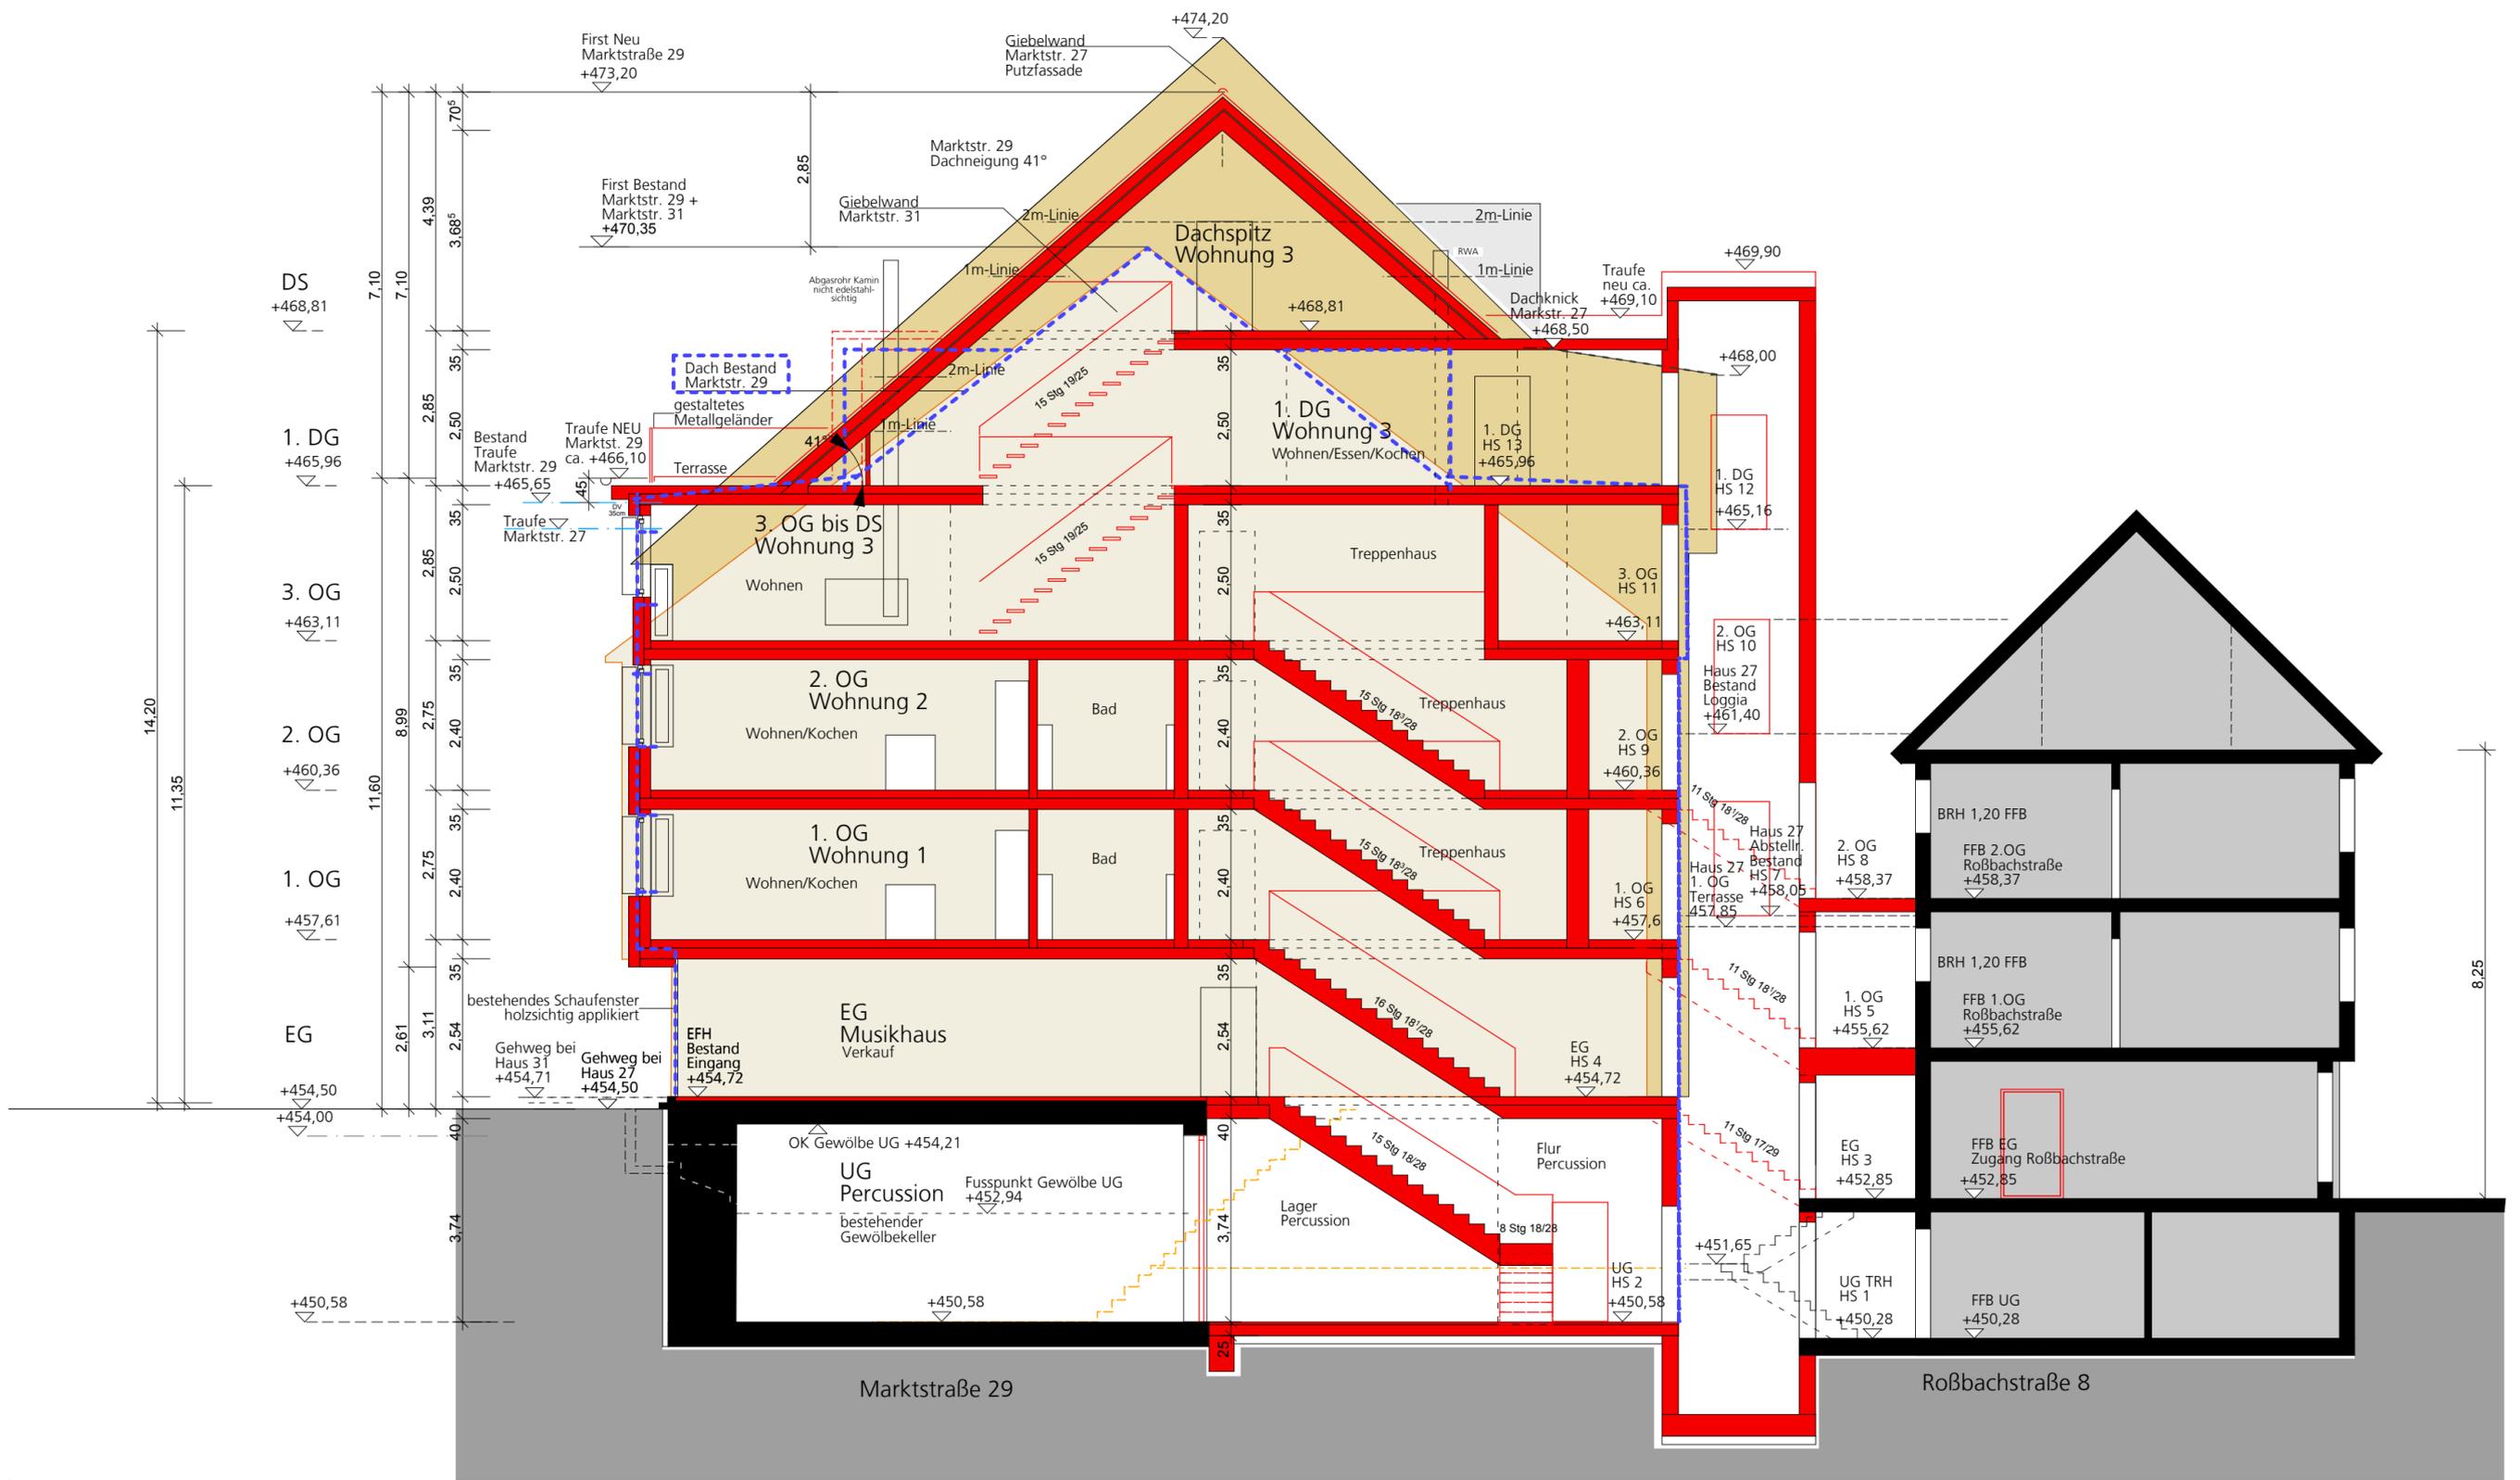

**Legende**

- Neubau
- bestehendes Gebäude MW | Stb
- Abbruch
- VM Installationswand

mlw **architekten**  
morent | lutz | winterkorn

**Vorhaben- und Erschließungsplan**

Wohn- und Geschäftshaus  
Marktstraße 29 mit Aufzugsanlage

**bauherr** herr erich lange  
marktstrasse 27  
88212 ravensburg

**projektadresse** marktstrasse 29  
88212 ravensburg

**architekt** mlw architekten  
morent | lutz | winterkorn  
  
gartenstrasse 14  
88212 ravensburg  
fon 0751 | 35 55 99 - 0  
fax 0751 | 35 55 99 - 99  
mlw@architektur-ravensburg.de

**tragwerksplanung** nn


**gebäudetechnik** nn  
**heizung | sanitär**

**gebäudetechnik** nn  
**elektro**

**Schnitt A-A**

<b>plannummer   index</b>	VEP 3.007
<b>maßstab</b>	1:100
<b>plandatum</b>	02.05.2012
<b>druckdatum</b>	02.05.2012
<b>änderungsdatum</b>	
<b>bearbeiter</b>	uk
<b>freigabe</b>	

Alle Maße sind am Bau zu prüfen!  
Der Plan gilt nur in Verbindung mit den Plänen des Statikers und der Fachingenieure. Unstimmigkeiten sind dem Planverfasser sofort mitzuteilen, bei Nichtbeachtung haftet der Ausführende.  
Die Pläne sind geistiges Eigentum von mlw architekten und dürfen nicht ohne Zustimmung vervielfältigt oder weitergegeben werden.

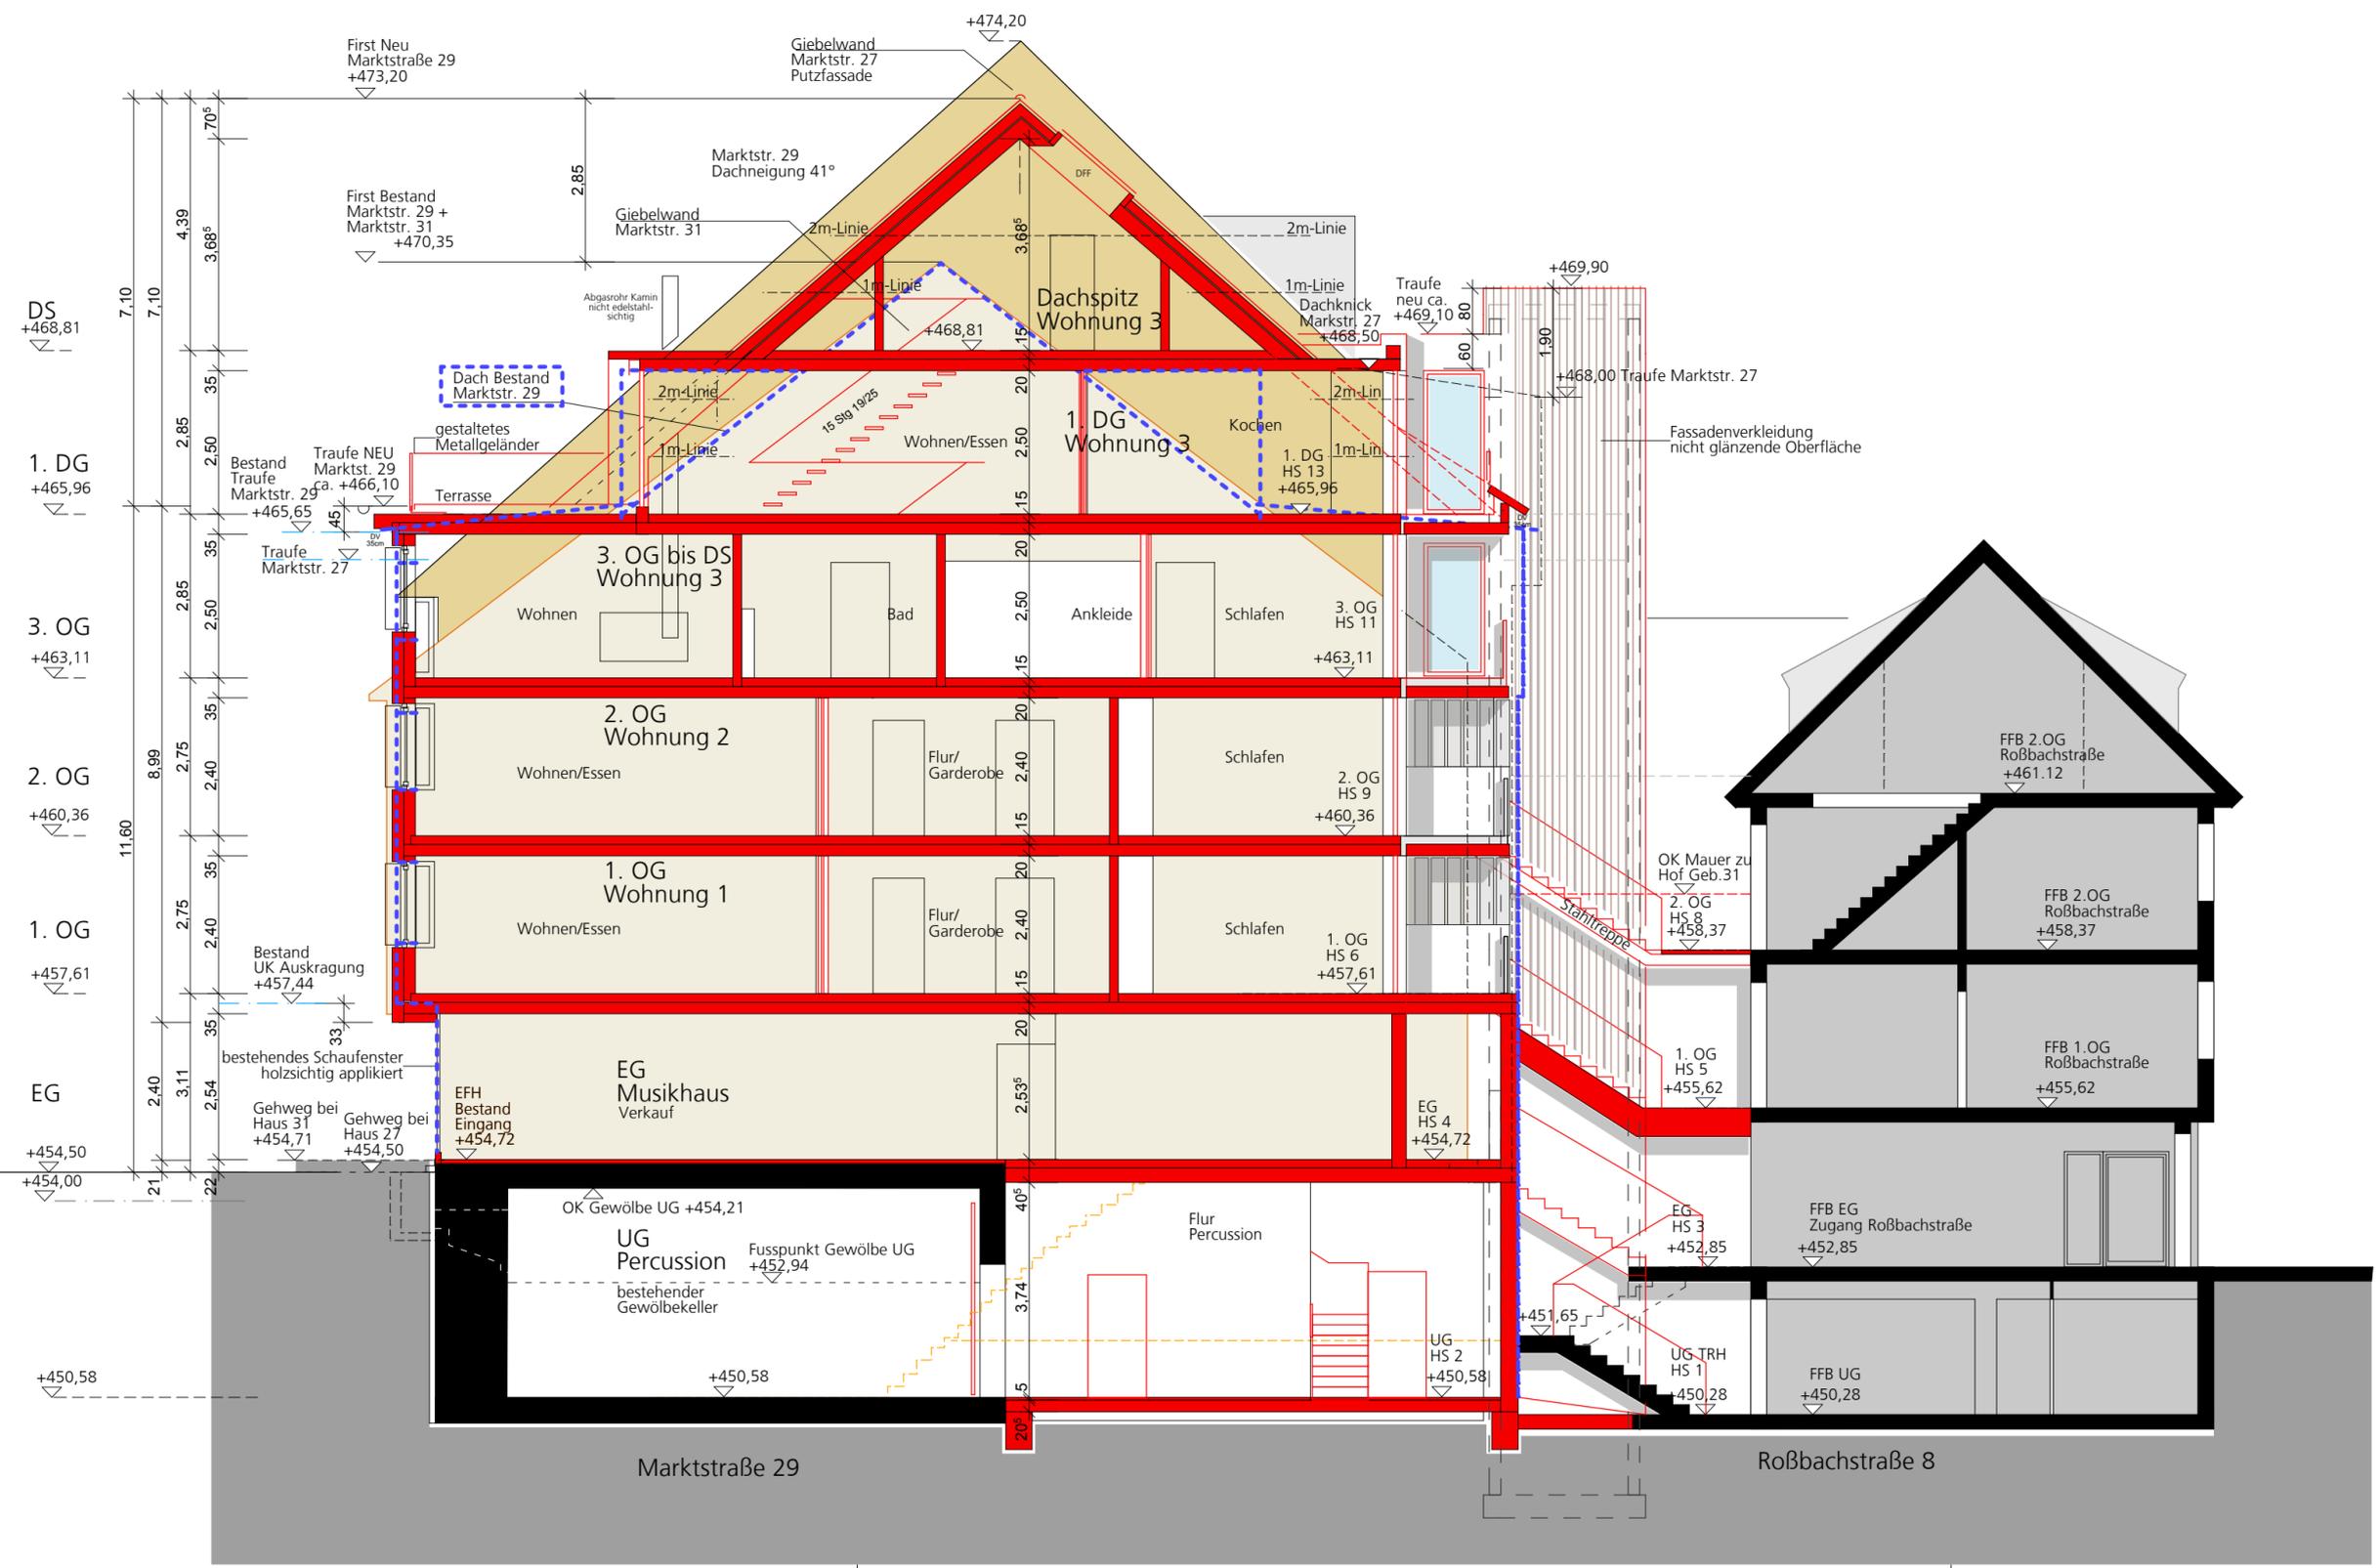

- Legende**
- Neubau
  - bestehendes Gebäude MW | Stb
  - Abbruch
  - VM Installationswand

mlw **architekten**  
morent | lutz | winterkorn

## Vorhaben- und Erschließungsplan

Wohn- und Geschäftshaus  
Marktstraße 29 mit Aufzugsanlage

**bauherr** herr erich lange  
marktstrasse 27  
88212 ravensburg

**projektadresse** marktstrasse 29  
88212 ravensburg

**architekt** mlw architekten  
morent | lutz | winterkorn  
  
gartenstrasse 14  
88212 ravensburg  
fon 0751 | 35 55 99 - 0  
fax 0751 | 35 55 99 - 99  
mlw@architektur Ravensburg.de

**tragwerksplanung** nn

**gebäudetechnik** nn  
**heizung | sanitär**

**gebäudetechnik** nn  
**elektro**

### Schnitt B-B

<b>plannummer   index</b>	VEP 3.008
<b>maßstab</b>	1:100
<b>plandatum</b>	02.05.2012
<b>druckdatum</b>	02.05.2012
<b>änderungsdatum</b>	
<b>bearbeiter</b>	uk
<b>freigabe</b>	

Alle Maße sind am Bau zu prüfen!  
Der Plan gilt nur in Verbindung mit den Plänen des Statikers und der Fachingenieure. Unstimmigkeiten sind dem Planverfasser sofort mitzuteilen, bei Nichtbeachtung haftet der Ausführende.  
Die Pläne sind geistiges Eigentum von mlw architekten und dürfen nicht ohne Zustimmung vervielfältigt oder weitergegeben werden.



### Legende

- Neubau
- bestehendes Gebäude  
MW | Stb
- Abbruch
- VM Installationswand

mlw **architekten**  
morent | lutz | winterkorn

## Vorhaben- und Erschließungsplan

Wohn- und Geschäftshaus  
Marktstraße 29 mit Aufzugsanlage

**bauherr** herr erich lange  
marktstrasse 27  
88212 ravensburg

**projektadresse** marktstrasse 29  
88212 ravensburg

**architekt** mlw architekten  
morent | lutz | winterkorn  
gartenstrasse 14  
88212 ravensburg  
fon 0751 | 35 55 99 - 0  
fax 0751 | 35 55 99 - 99  
mlw@architekturraensburg.de

**tragwerksplanung** nn

**gebäudetechnik** nn  
**heizung | sanitär**

**gebäudetechnik** nn  
**elektro**

### Ansicht Marktstrasse

<b>plannummer   index</b>	VEP 3.009
<b>maßstab</b>	1:100
<b>plandatum</b>	02.05.2012
<b>druckdatum</b>	02.05.2012
<b>änderungsdatum</b>	
<b>bearbeiter</b>	uk
<b>freigabe</b>	

Alle Maße sind am Bau zu prüfen !  
Der Plan gilt nur in Verbindung mit den Plänen des Statikers und der Fachingenieure. Unstimmigkeiten sind dem Planverfasser sofort mitzuteilen, bei Nichtbeachtung haftet der Ausführende.  
Die Pläne sind geistiges Eigentum von mlw architekten und dürfen nicht ohne Zustimmung vervielfältigt oder weitergegeben werden.



### Legende

- Neubau
- bestehendes Gebäude MW | Stb
- Abbruch
- VM Installationswand

mlw **architekten**  
morent | lutz | winterkorn

## Vorhaben- und Erschließungsplan

### Wohn- und Geschäftshaus Marktstraße 29 mit Aufzugsanlage

<b>bauherr</b>	herr erich lange marktstraße 27 88212 ravensburg
<b>projektadresse</b>	marktstraße 29 88212 ravensburg
<b>architekt</b>	mlw architekten morent   lutz   winterkorn  gartenstraße 14 88212 ravensburg fon 0751   35 55 99 - 0 fax 0751   35 55 99 - 99 mlw@architektur Ravensburg.de

<b>tragwerksplanung</b>	nn
<b>gebäudetechnik</b>	nn
<b>heizung   sanitär</b>	nn
<b>gebäudetechnik</b>	nn
<b>elektro</b>	nn

### Schnitt C-C

<b>plannummer   index</b>	VEP 3.010
<b>maßstab</b>	1:100
<b>plandatum</b>	02.05.2012
<b>druckdatum</b>	02.05.2012
<b>änderungsdatum</b>	
<b>bearbeiter</b>	uk
<b>freigabe</b>	

Alle Maße sind am Bau zu prüfen !  
Der Plan gilt nur in Verbindung mit den Plänen des Statikers und der Fachingenieure. Unstimmigkeiten sind dem Planverfasser sofort mitzuteilen, bei Nichtbeachtung haftet der Ausführende.  
Die Pläne sind geistiges Eigentum von mlw architekten und dürfen nicht ohne Zustimmung vervielfältigt oder weitergegeben werden.



**Legende**

- Neubau
- bestehendes Gebäude  
MW | Stb
- Abbruch
- VM Installationswand

mlw **architekten**  
morent | lutz | winterkorn

**Vorhaben- und Erschließungsplan**

Wohn- und Geschäftshaus  
Marktstraße 29 mit Aufzugsanlage

**bauherr** herr erich lange  
marktstraße 27  
88212 ravensburg

**projektadresse** marktstraße 29  
88212 ravensburg

**architekt** mlw architekten  
morent | lutz | winterkorn  
gartenstraße 14  
88212 ravensburg  
fon 0751 | 35 55 99 - 0  
fax 0751 | 35 55 99 - 99  
mlw@architektur Ravensburg.de

**tragwerksplanung** nn

**gebäudetechnik** nn  
**heizung | sanitär**

**gebäudetechnik** nn  
**elektro**

**Schnitt D-D**

<b>plannummer   index</b>	VEP 3.011
<b>maßstab</b>	1:100
<b>plandatum</b>	02.05.2012
<b>druckdatum</b>	02.05.2012
<b>änderungsdatum</b>	
<b>bearbeiter</b>	uk
<b>freigabe</b>	

Alle Maße sind am Bau zu prüfen !  
Der Plan gilt nur in Verbindung mit den Plänen des Statikers und der Fachingenieure. Unstimmigkeiten sind dem Planverfasser sofort mitzuteilen, bei Nichtbeachtung haftet der Ausführende.  
Die Pläne sind geistiges Eigentum von mlw architekten und dürfen nicht ohne Zustimmung vervielfältigt oder weitergegeben werden.



### Legende

- Neubau
- bestehendes Gebäude MW | Stb
- Abbruch
- VM Installationswand

mlw **architekten**  
morent | lutz | winterkorn

## Vorhaben- und Erschließungsplan

### Wohn- und Geschäftshaus Marktstraße 29 mit Aufzugsanlage

**bauherr** herr erich lange  
marktstraße 27  
88212 ravensburg

**projektadresse** marktstraße 29  
88212 ravensburg

**architekt** mlw architekten  
morent | lutz | winterkorn  
gartenstraße 14  
88212 ravensburg  
fon 0751 | 35 55 99 - 0  
fax 0751 | 35 55 99 - 99  
mlw@architekturraensburg.de

**tragwerksplanung** nn

**gebäudetechnik** nn  
**heizung | sanitär**


**gebäudetechnik** nn  
elektro

### Ansicht Nord / Schnitt E-E

<b>plannummer   index</b>	VEP 3.012
<b>maßstab</b>	1:100
<b>plandatum</b>	02.05.2012
<b>druckdatum</b>	02.05.2012
<b>änderungsdatum</b>	
<b>bearbeiter</b>	uk
<b>freigabe</b>	

Alle Maße sind am Bau zu prüfen !  
Der Plan gilt nur in Verbindung mit den Plänen des Statikers und der Fachingenieure. Unstimmigkeiten sind dem Planverfasser sofort mitzuteilen, bei Nichtbeachtung haftet der Ausführende.  
Die Pläne sind geistiges Eigentum von mlw architekten und dürfen nicht ohne Zustimmung vervielfältigt oder weitergegeben werden.

Ansicht Nord / Schnitt E-E

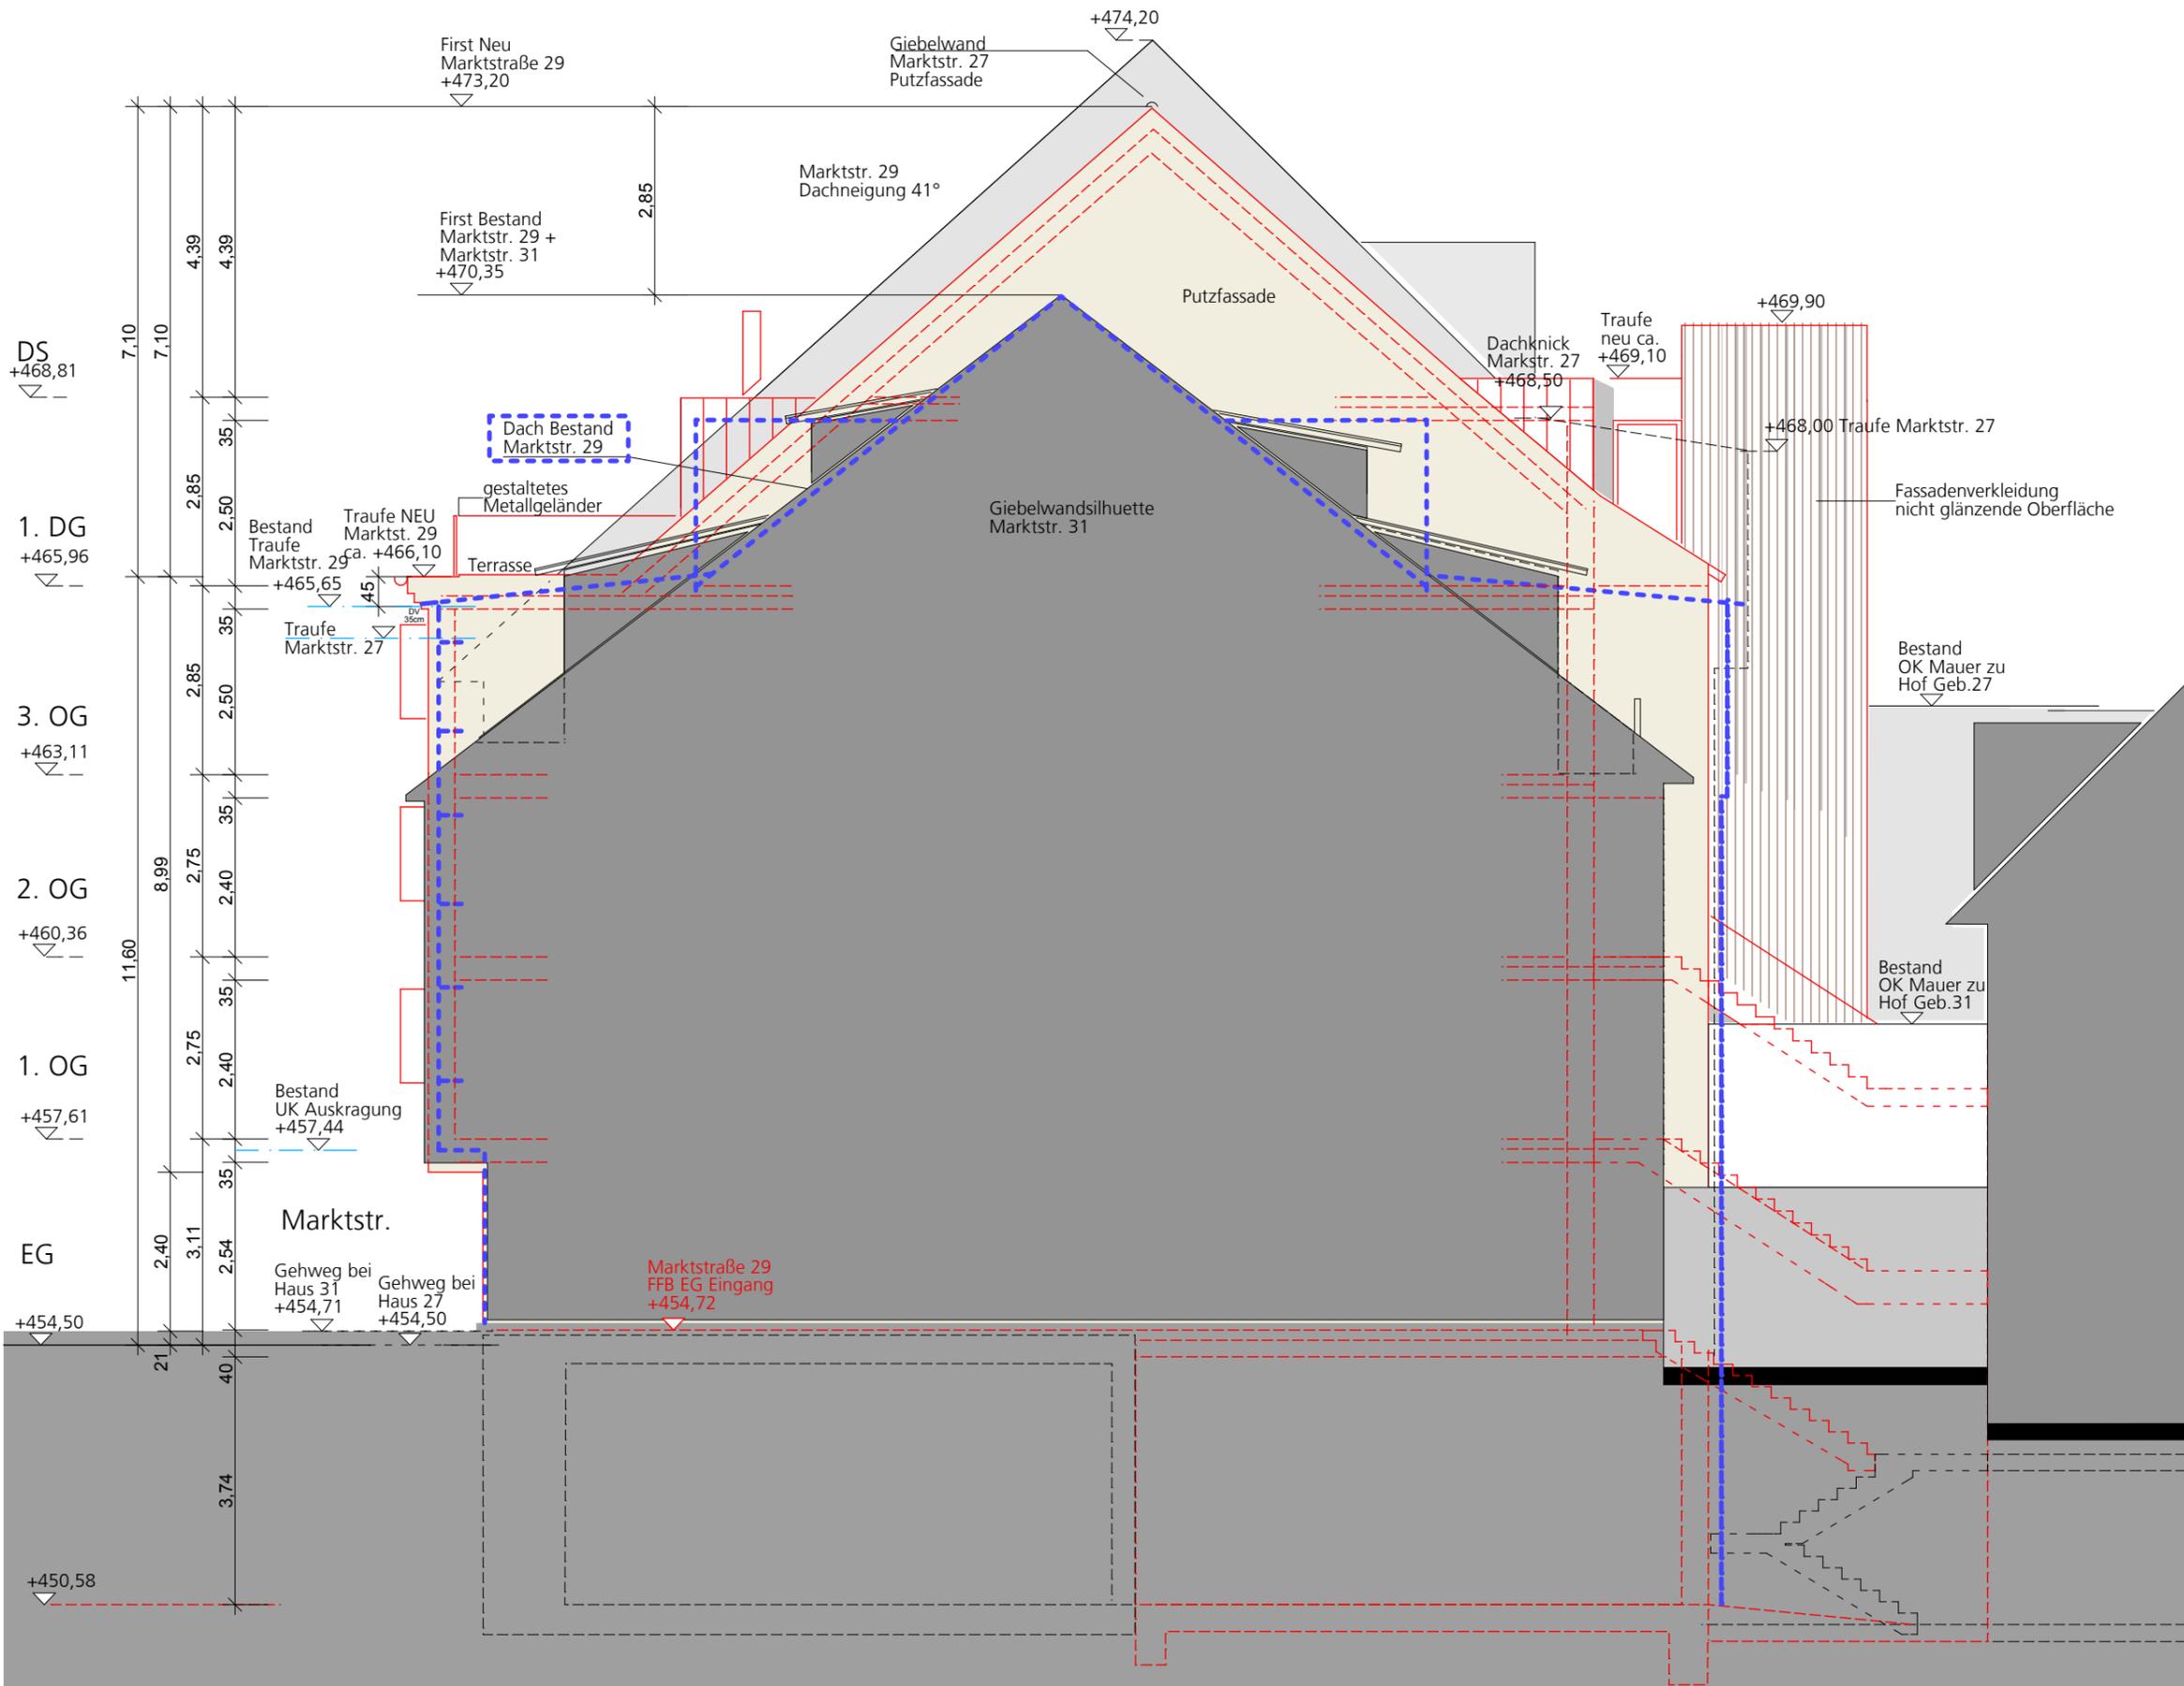

### Legende

- Neubau
- bestehendes Gebäude MW | Stb
- Abbruch
- VM Installationswand

mlw | architekten  
morent | lutz | winterkorn

## Vorhaben- und Erschließungsplan

### Wohn- und Geschäftshaus Marktstraße 29 mit Aufzugsanlage

**bauherr** herr erich lange  
marktstrasse 27  
88212 ravensburg

**projektadresse** marktstrasse 29  
88212 ravensburg

**architekt** mlw architekten  
morent | lutz | winterkorn  
  
gartenstrasse 14  
88212 ravensburg  
fon 0751 | 35 55 99 - 0  
fax 0751 | 35 55 99 - 99  
mlw@architektur-ravensburg.de

**tragwerksplanung** nn


**gebäudetechnik** nn  
**heizung | sanitär**

**gebäudetechnik** nn  
elektro

### Giebelansicht Ost

<b>plannummer   index</b>	VEP 3.013
<b>maßstab</b>	1:100
<b>plandatum</b>	02.05.2012
<b>druckdatum</b>	02.05.2012
<b>änderungsdatum</b>	
<b>bearbeiter</b>	uk
<b>freigabe</b>	

Alle Maße sind am Bau zu prüfen !  
Der Plan gilt nur in Verbindung mit den Plänen des Statikers und der Fachingenieure. Unstimmigkeiten sind dem Planverfasser sofort mitzuteilen, bei Nichtbeachtung haftet der Ausführende.  
Die Pläne sind geistiges Eigentum von mlw architekten und dürfen nicht ohne Zustimmung vervielfältigt oder weitergegeben werden.

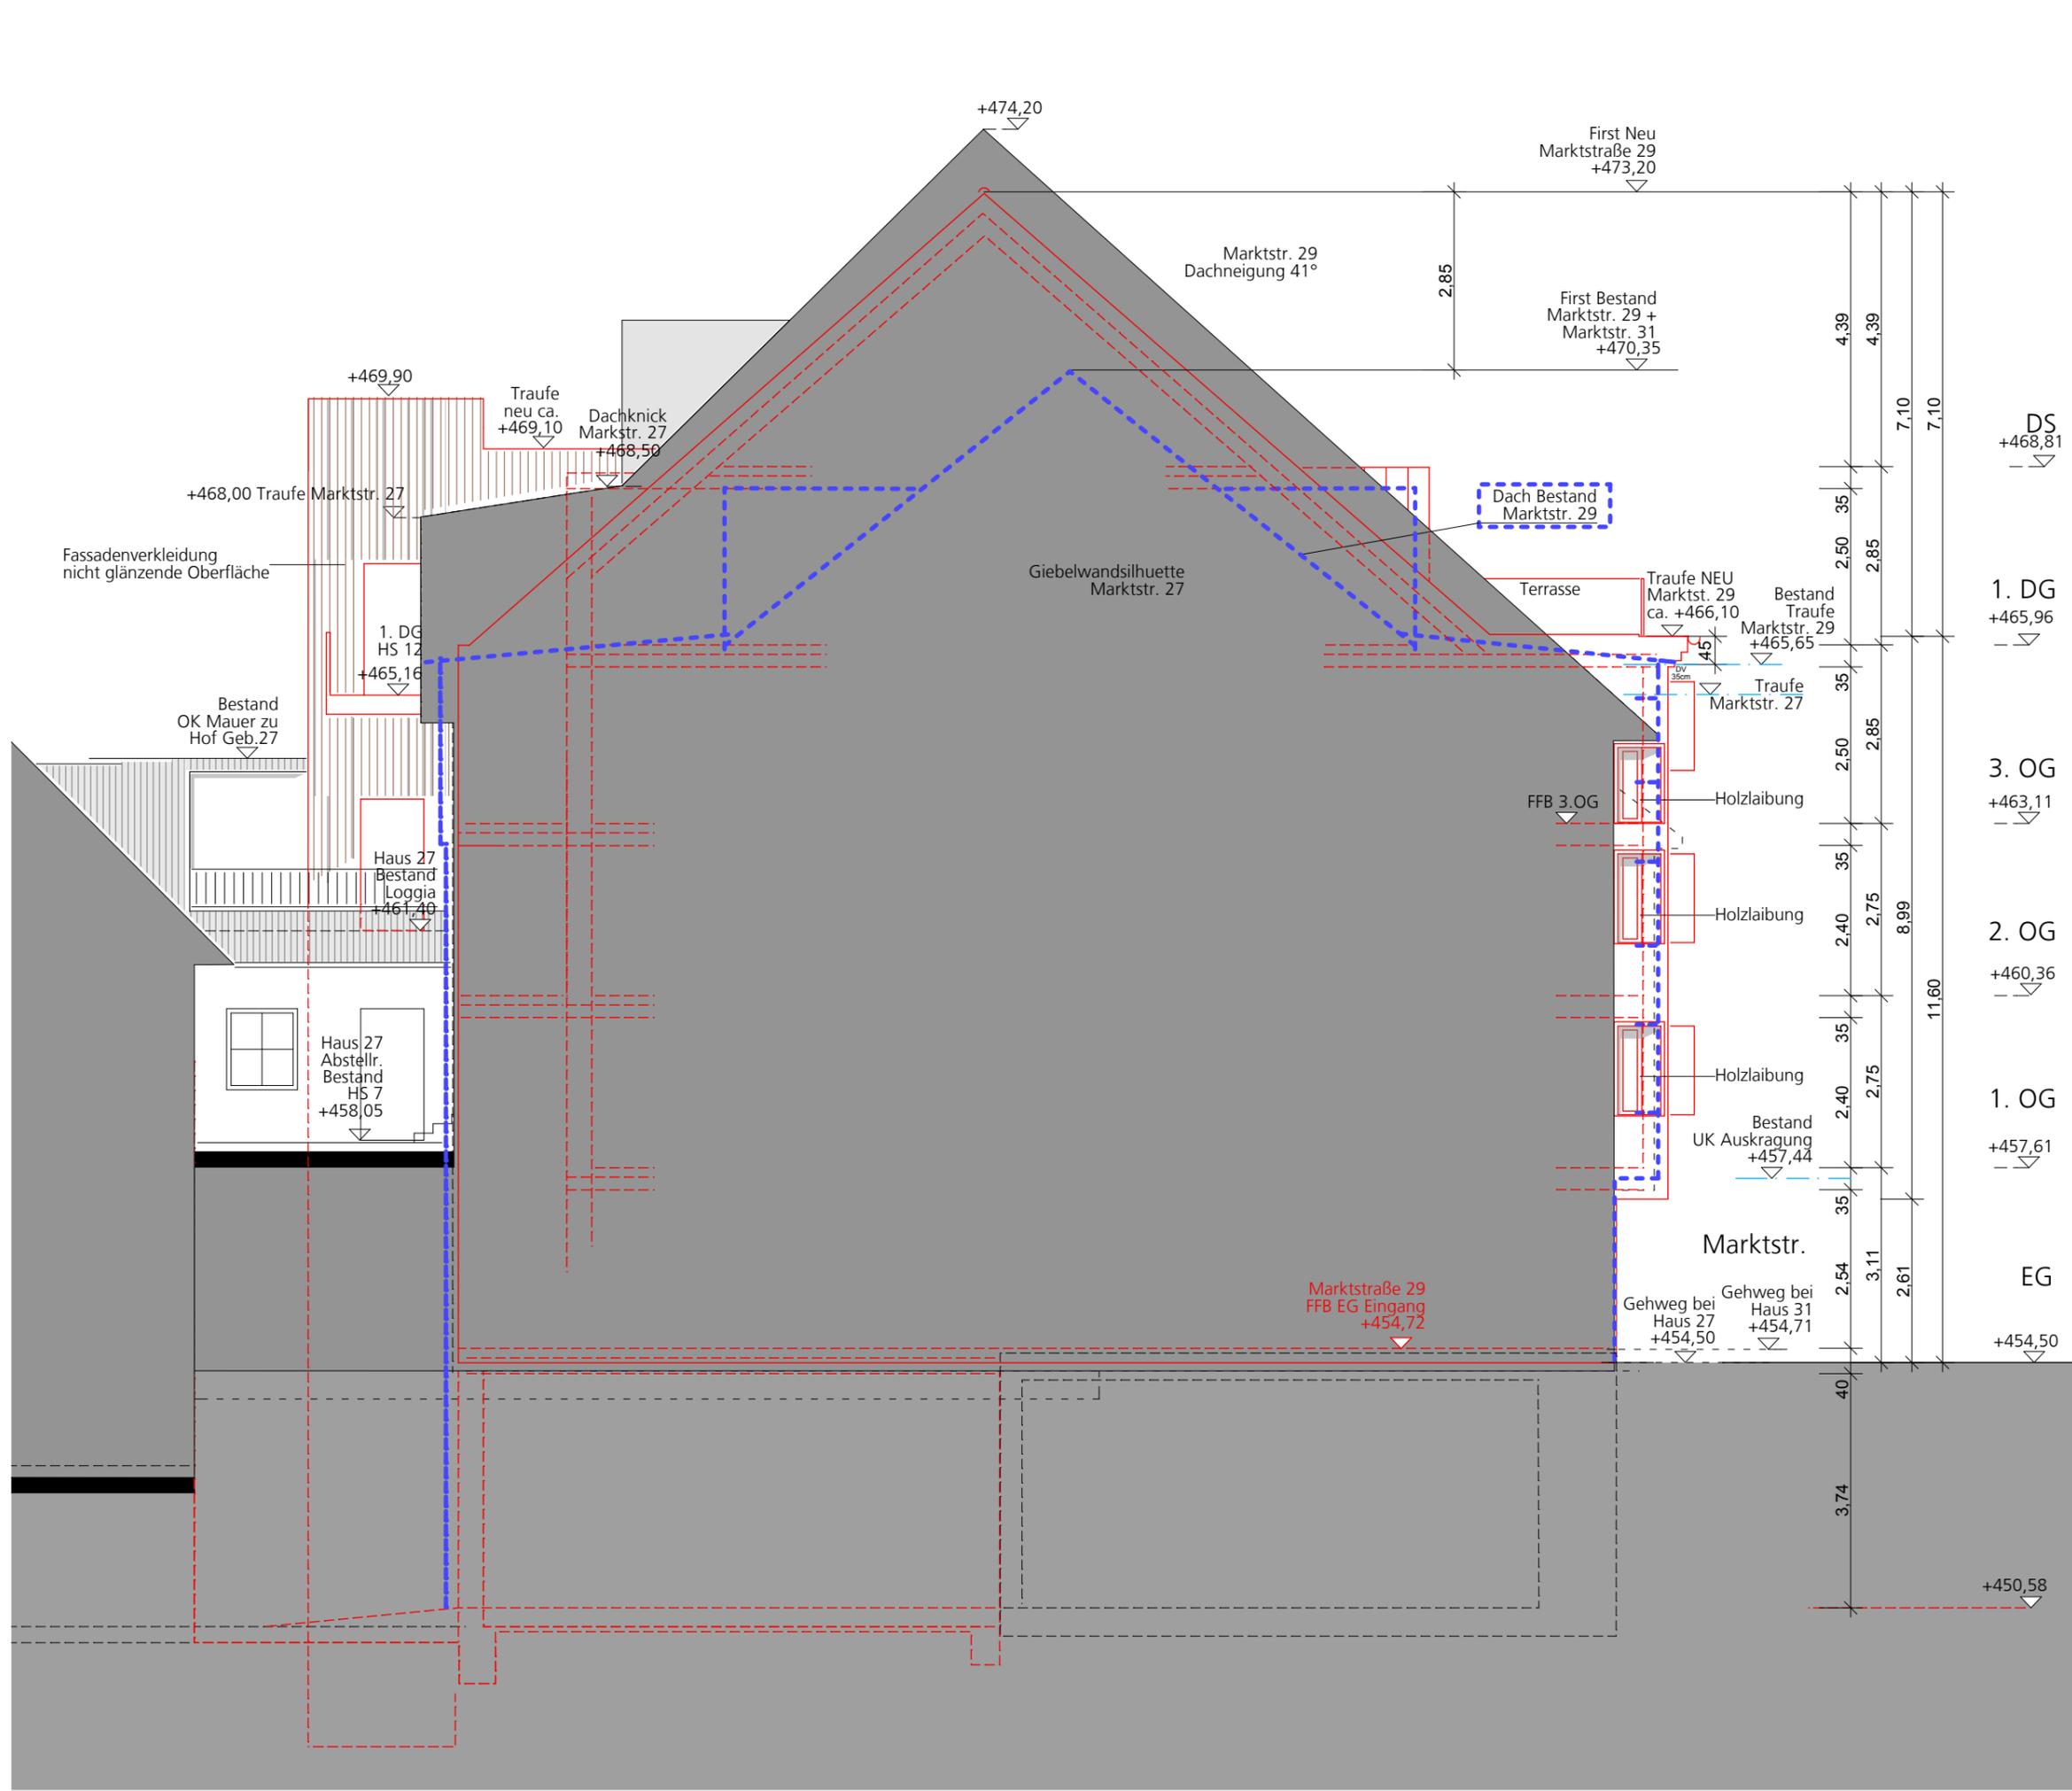

Legende

- Neubau
- bestehendes Gebäude MW | Stb
- Abbruch
- VM Installationswand

mlw | architekten  
morent | lutz | winterkorn

Vorhaben- und Erschließungsplan

Wohn- und Geschäftshaus  
Marktstraße 29 mit Aufzugsanlage

<b>bauherr</b>	herr erich lange marktstrasse 27 88212 ravensburg
<b>projektadresse</b>	marktstrasse 29 88212 ravensburg
<b>architekt</b>	mlw architekten morent   lutz   winterkorn  gartenstrasse 14 88212 ravensburg fon 0751   35 55 99 - 0 fax 0751   35 55 99 - 99 mlw@architektur-ravensburg.de

<b>tragwerksplanung</b>	nn
<b>gebäudetechnik heizung   sanitär</b>	nn

<b>gebäudetechnik elektro</b>	nn
-----------------------------------	----

Giebelansicht West

<b>plannummer   index</b>	VEP 3.014
<b>maßstab</b>	1:100
<b>plandatum</b>	02.05.2012
<b>druckdatum</b>	02.05.2012
<b>änderungsdatum</b>	
<b>bearbeiter</b>	uk
<b>freigabe</b>	

Alle Maße sind am Bau zu prüfen !  
Der Plan gilt nur in Verbindung mit den Plänen des Statikers und der Fachingenieure. Unstimmigkeiten sind dem Planverfasser sofort mitzuteilen, bei Nichtbeachtung haftet der Ausführende.  
Die Pläne sind geistiges Eigentum von mlw architekten und dürfen nicht ohne Zustimmung vervielfältigt oder weitergegeben werden.