



# Variante 1

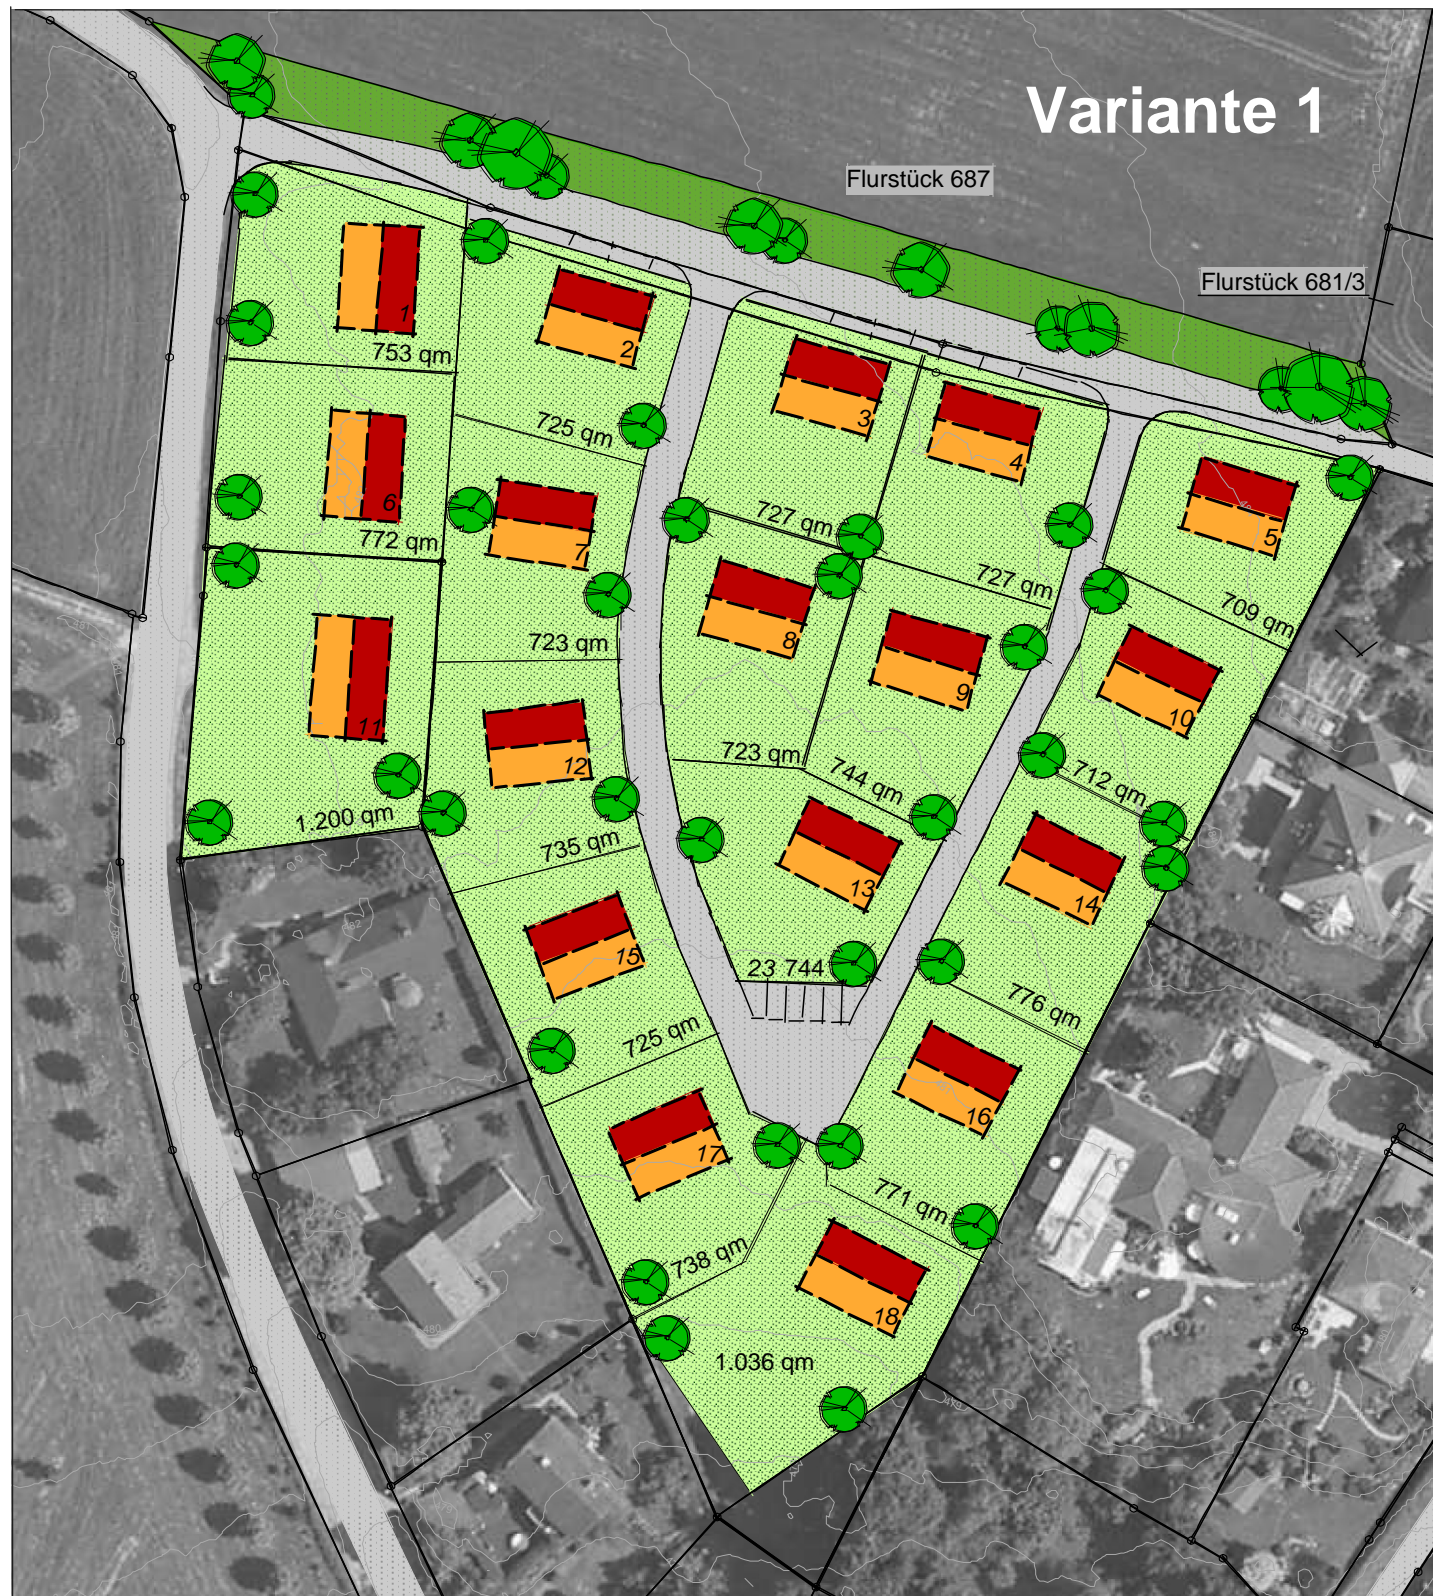

# Variante 2

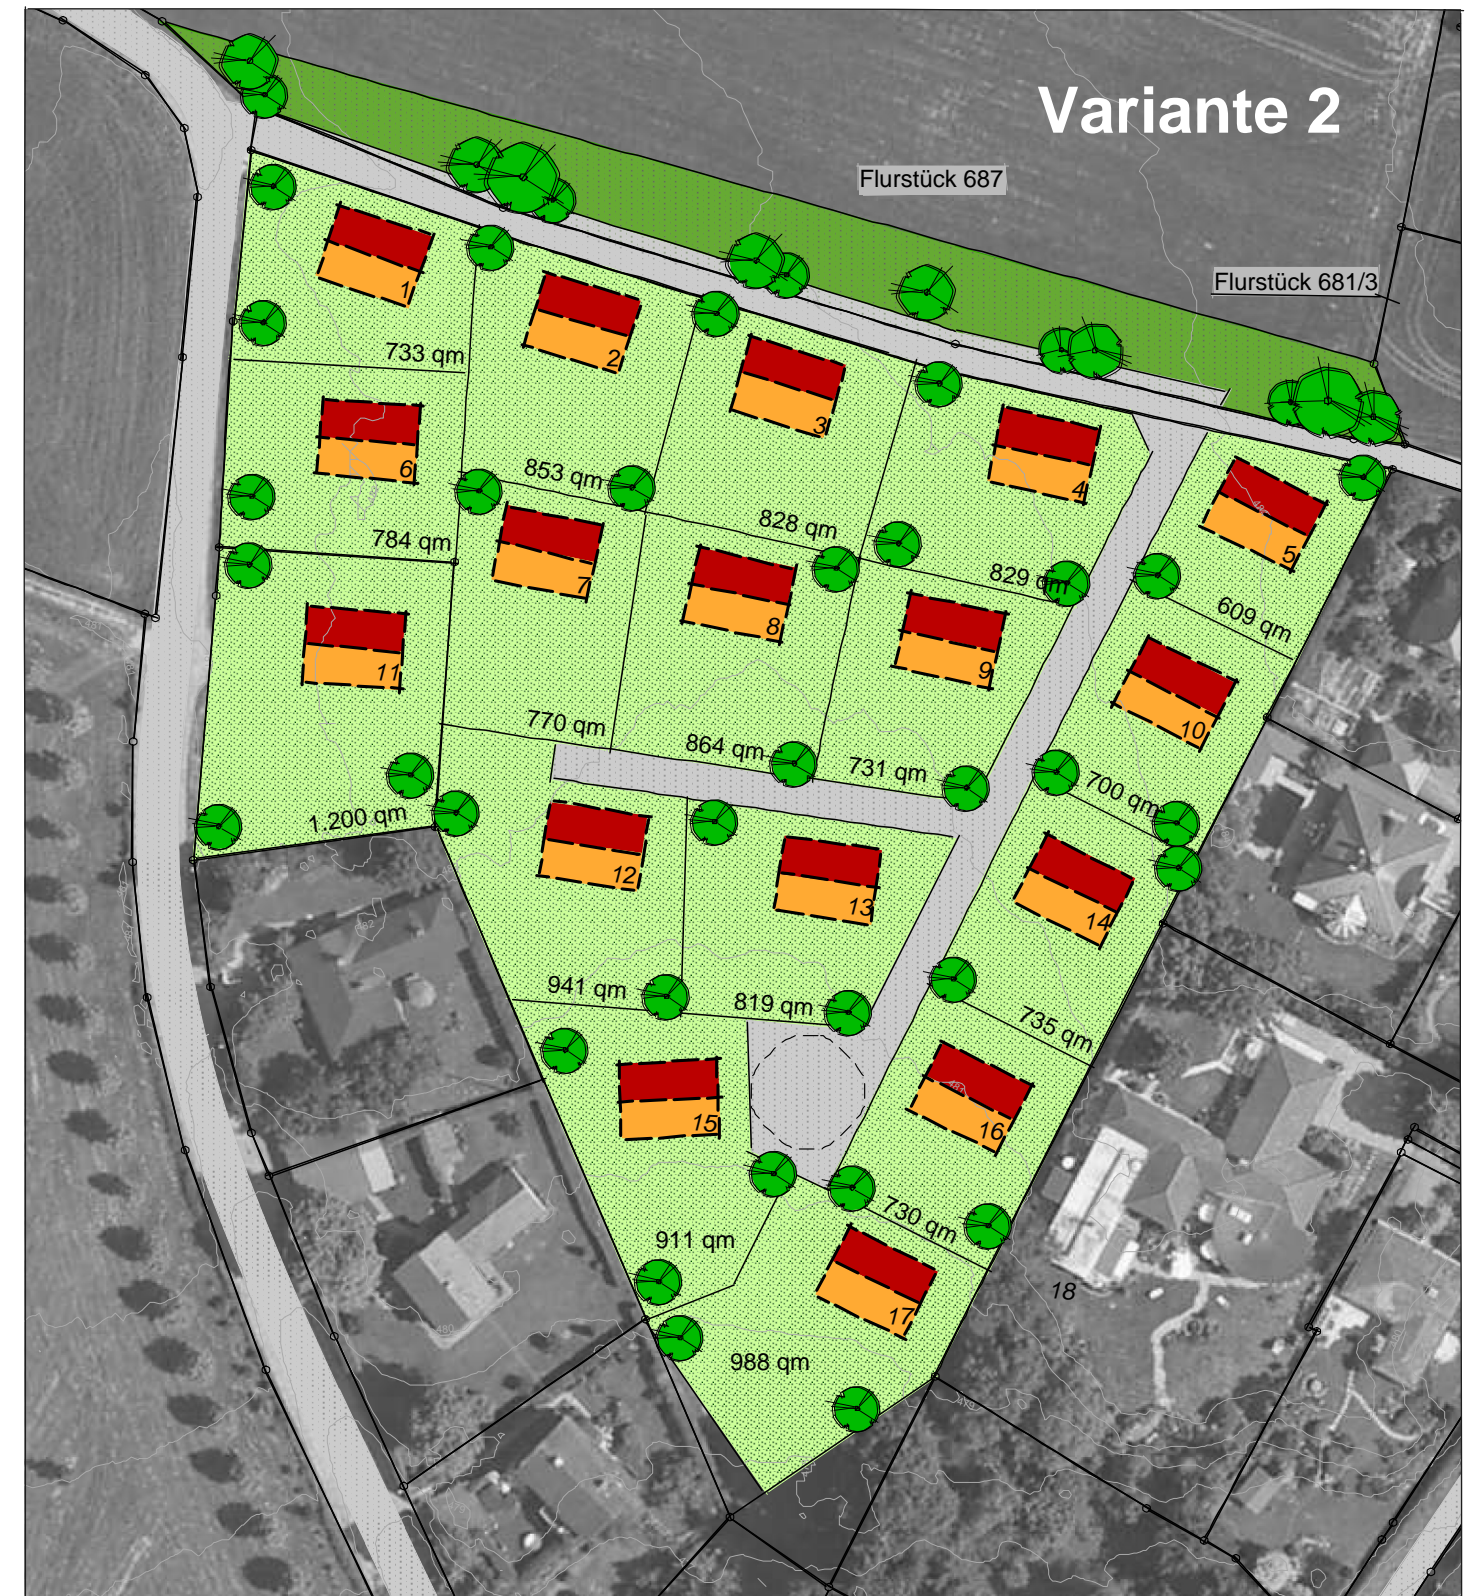

	Variante 1	Variante 2	Variante 3	Variante 4
Anzahl der Baugrundstücke	18	17	17	21
mittlere Grundstücksgröße von - bis	715 - 790	730 - 910	730 - 890	550 - 735
Fläche Baugrundstücke	14.120	13.970	13.720	14.140
Fläche Straßen	2.300	2.000	2.040	2.330

**BEBAUUNGSPLAN  
"OBERER BÜCHELWEG"**


STÄDTEBAULICHES KONZEPT; VARIANTE 1 UND 2  
- Vorentwurf -

STADT RAVENSBURG

Stadtplanungsamt

Stand 19.11.2012

M 1 : 1.000  
(im Original)

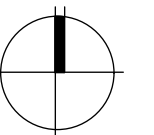

0 10 20m