




	Variante 1	Variante 2	Variante 3	Variante 4
Anzahl der Baugrundstücke	18	17	17	21
mittlere Grundstücksgröße von - bis	715 - 790	730 - 910	730 - 890	550 - 735
Fläche Baugrundstücke	14.120	13.970	13.720	14.140
Fläche Straßen	2.300	2.000	2.040	2.330

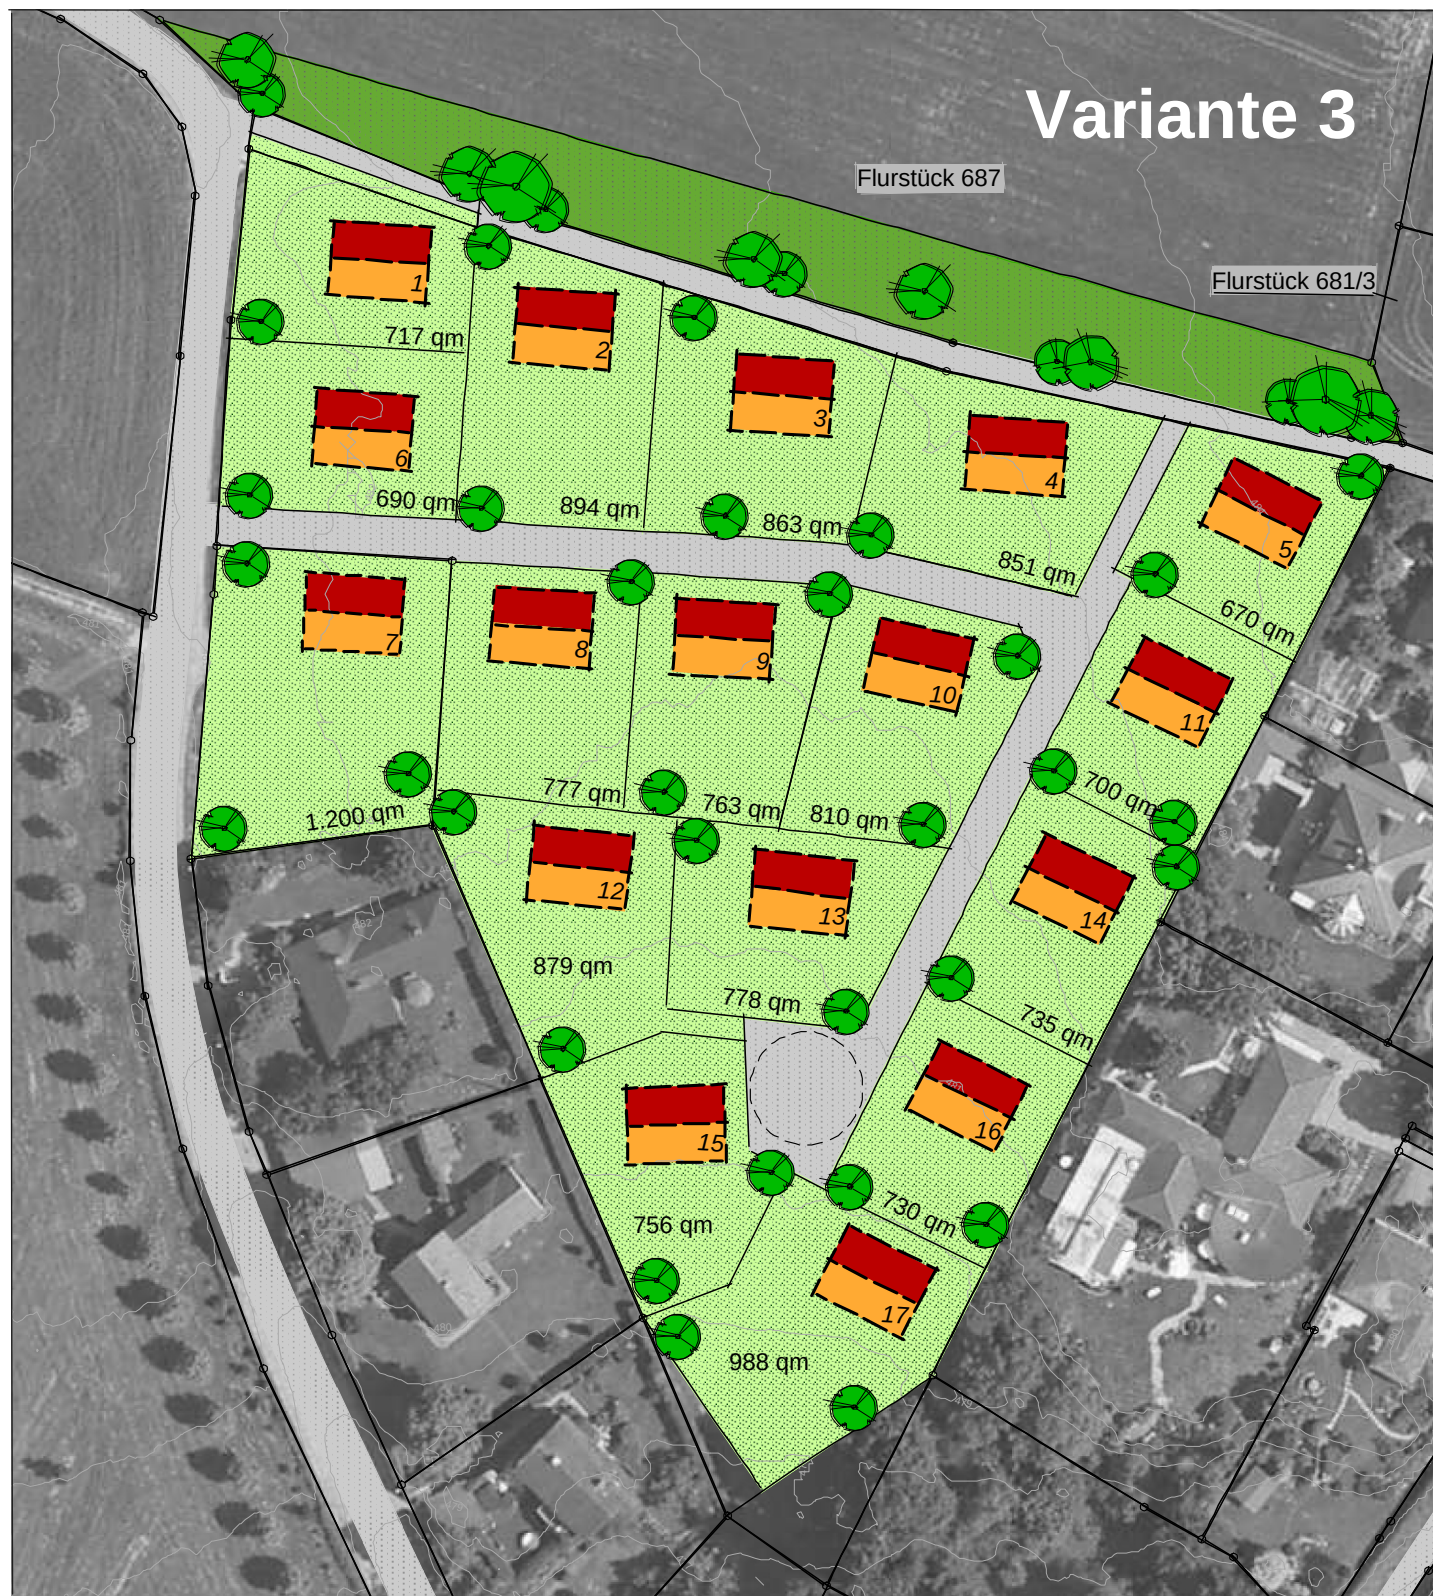


**Stadt
Ravensburg**

BEBAUUNGSPLAN
"OBERER BÜCHELWEG"

STÄDTEBAULICHES KONZEPT; VARIANTE 3 UND 4
- Vorentwurf -

STADT RAVENSBURG
 Stadtplanungsamt

M 1 : 1.000
(im Original)

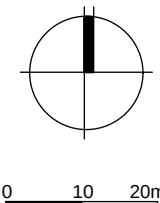

0 10 20m

Stand 19.11.2012