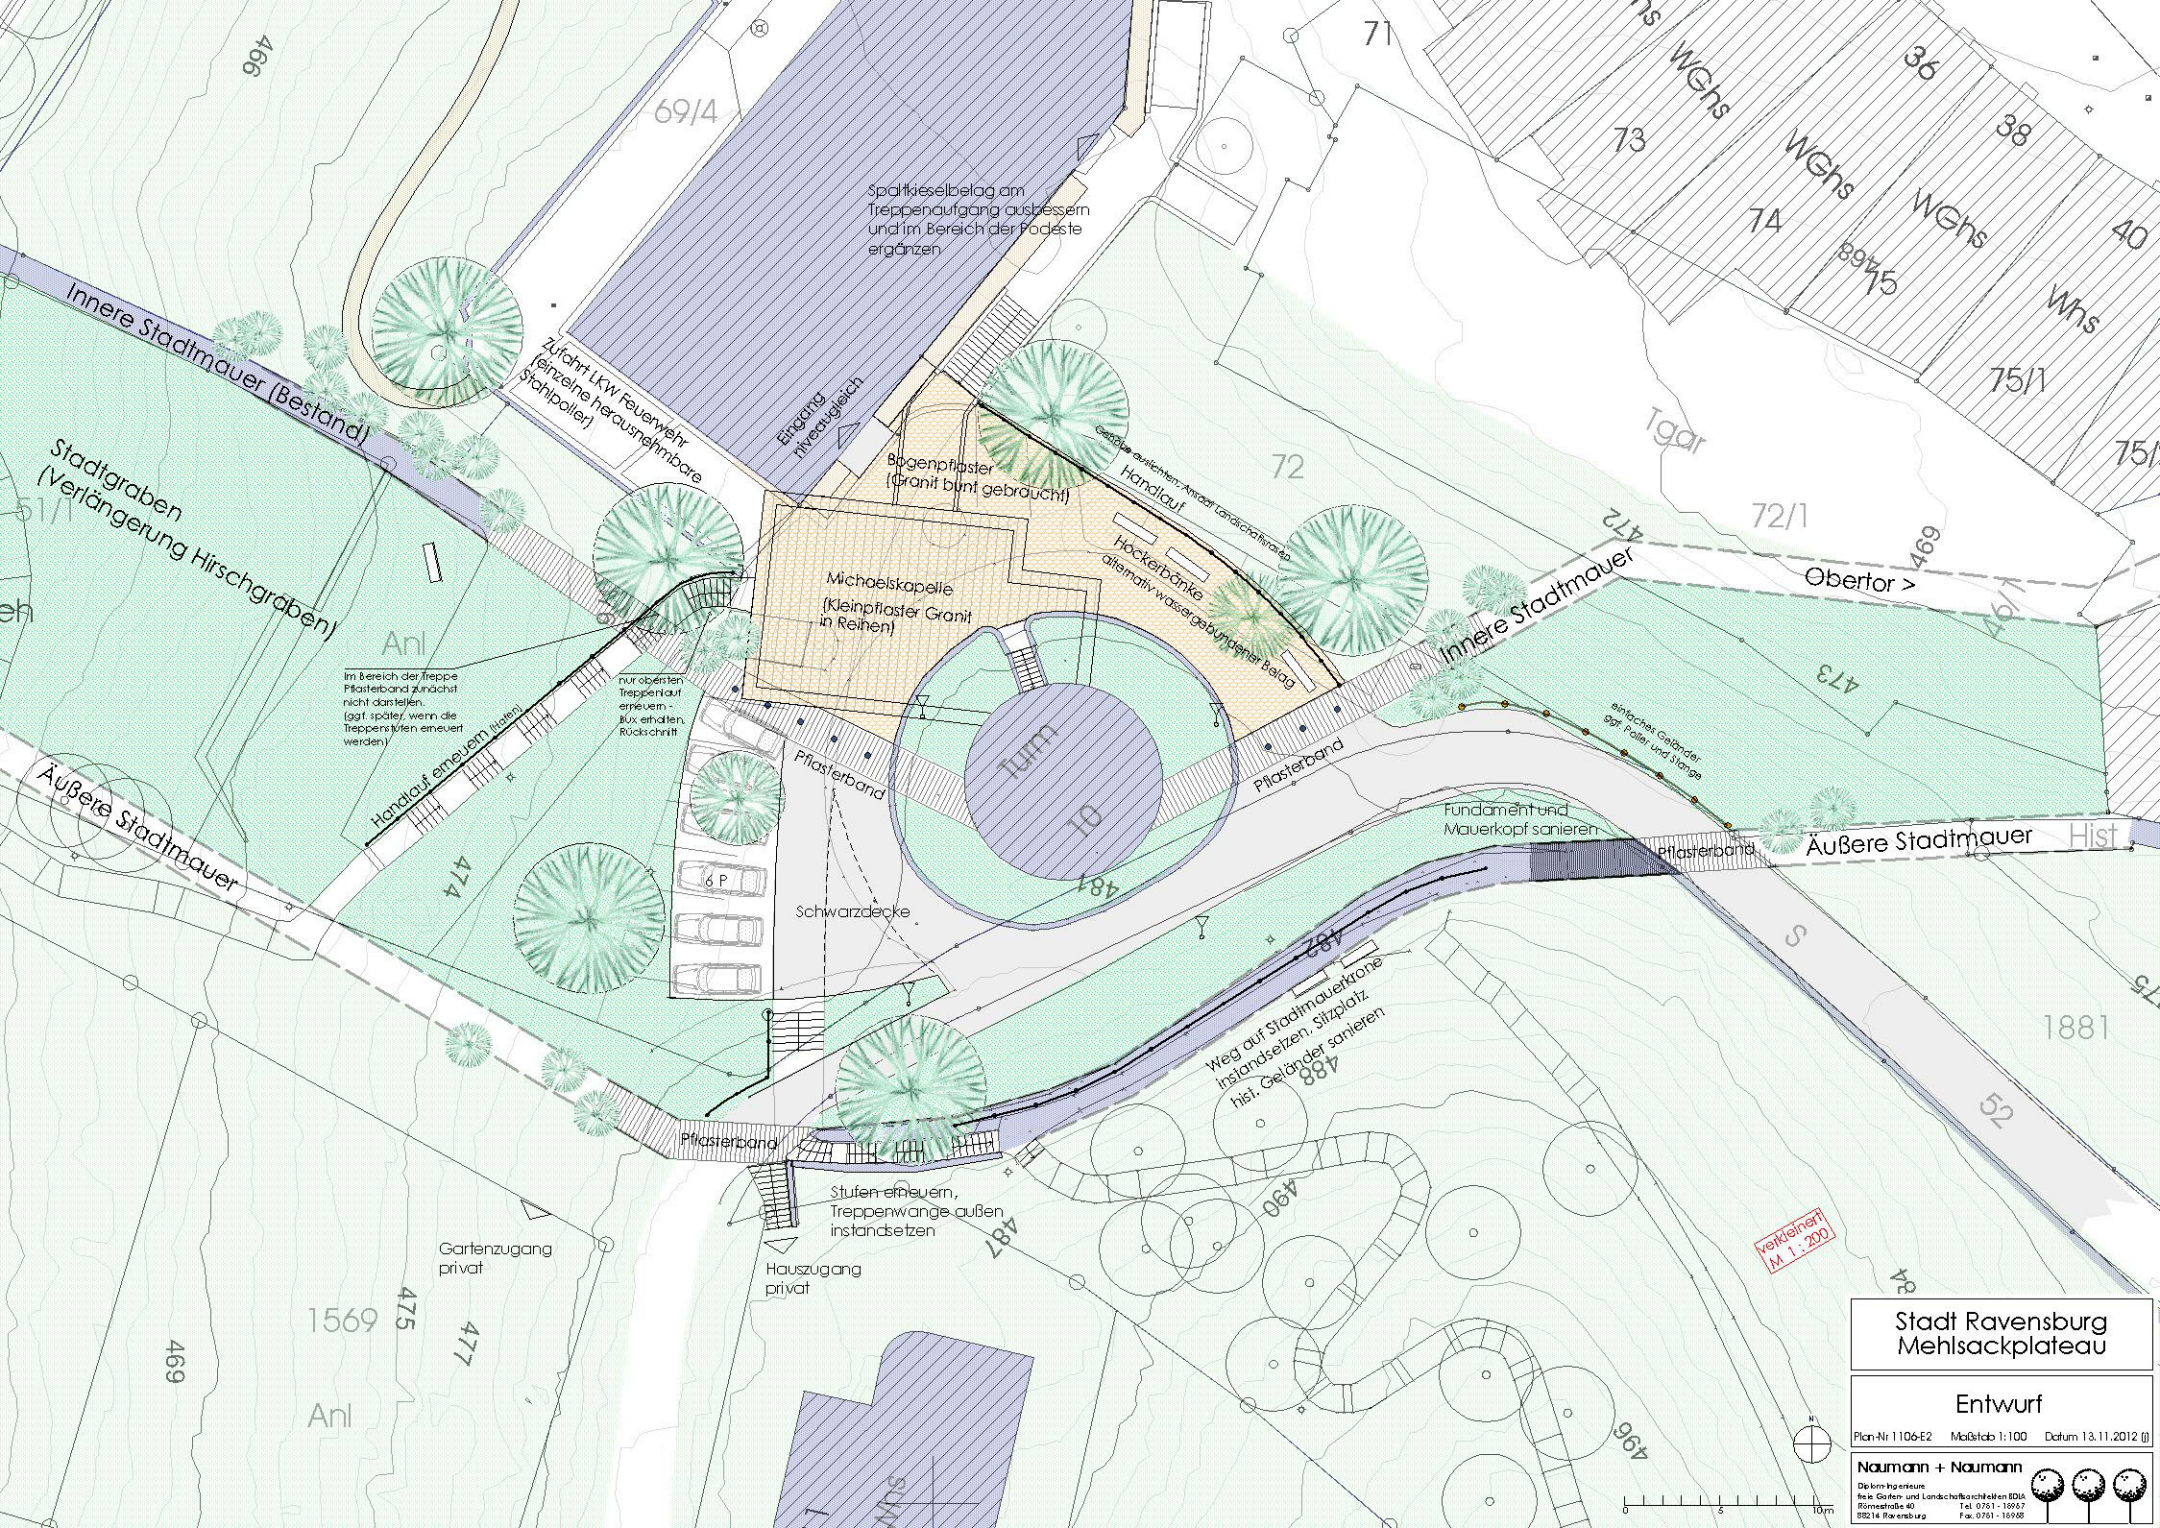
Innere Stadtmauer (Bestand)
Stadtgraben (Verlängerung Hirschgraben)
Äußere Stadtmauer
Zufahrt LKW Feuerwehr (einzelne herausnehmbare Stahlpoller)
Eingang niveaugleich
Spaltkieselbelag am Treppenaufgang ausbessern und im Bereich der Podeste ergänzen
Bogenpflaster (Granit bunt gebraucht)
Handlauf
Hockerbänke alternativ wassergebundener Belag
Michaelskapelle (Kleinpflaster Granit in Reihen)
Turm
Pflasterband
Schwarzdecke
6 P
Handlauf erneuern (Holm)
Im Bereich der Treppe Pflasterband zunächst nicht darstellen. (ggf. später, wenn die Treppenstufen erneuert werden)
nur obersten Treppenlauf erneuern - Bux erhalten, Rückschnitt
Innere Stadtmauer
Obertor >
Einfaches Geländer ggf. Pfoste und Stange
Fundament und Mauerkopf sanieren
Äußere Stadtmauer
Weg auf Stadtmauerkrone instandsetzen, Sitzplatz hist. Geländer sanieren
Stufen erneuern, Treppenwange außen instandsetzen
Gartenzugang privat
Hauszugang privat
Tgar
WGhs
Whs
Anl
verkleinert M. 1 : 200
Stadt Ravensburg
Mehlsackplateau
Entwurf
Plan-Nr 1106-E2 Maßstab 1:100 Datum 13.11.2012 (j)
Naumann + Naumann
Diplom-Ingenieure
freie Garten- und Landschaftsarchitekten BDLA
Römerstraße 40
88214 Ravensburg
Tel. 0751 - 16957
Fax. 0751 - 16968