
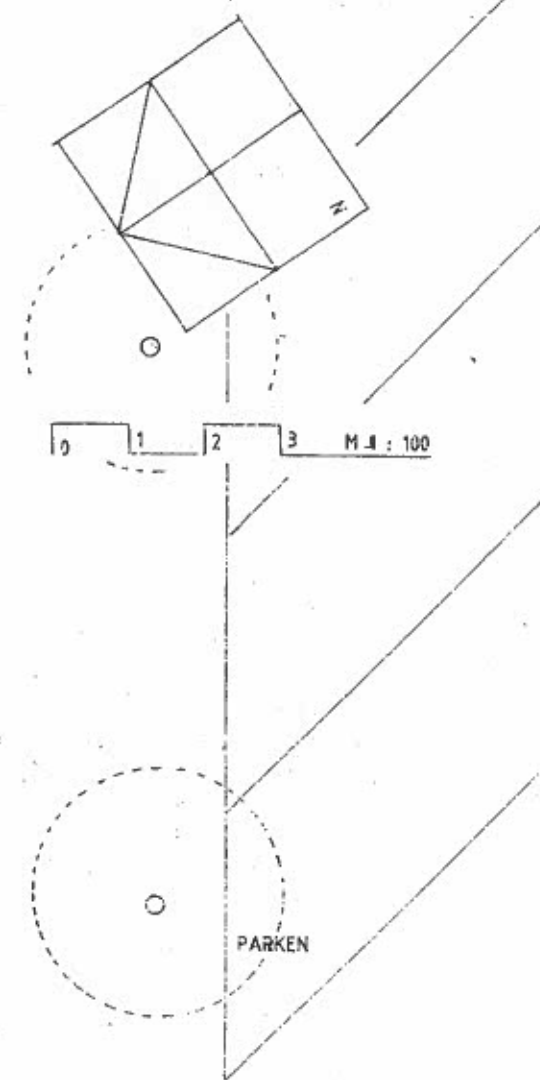


432.65

# Anlage 2

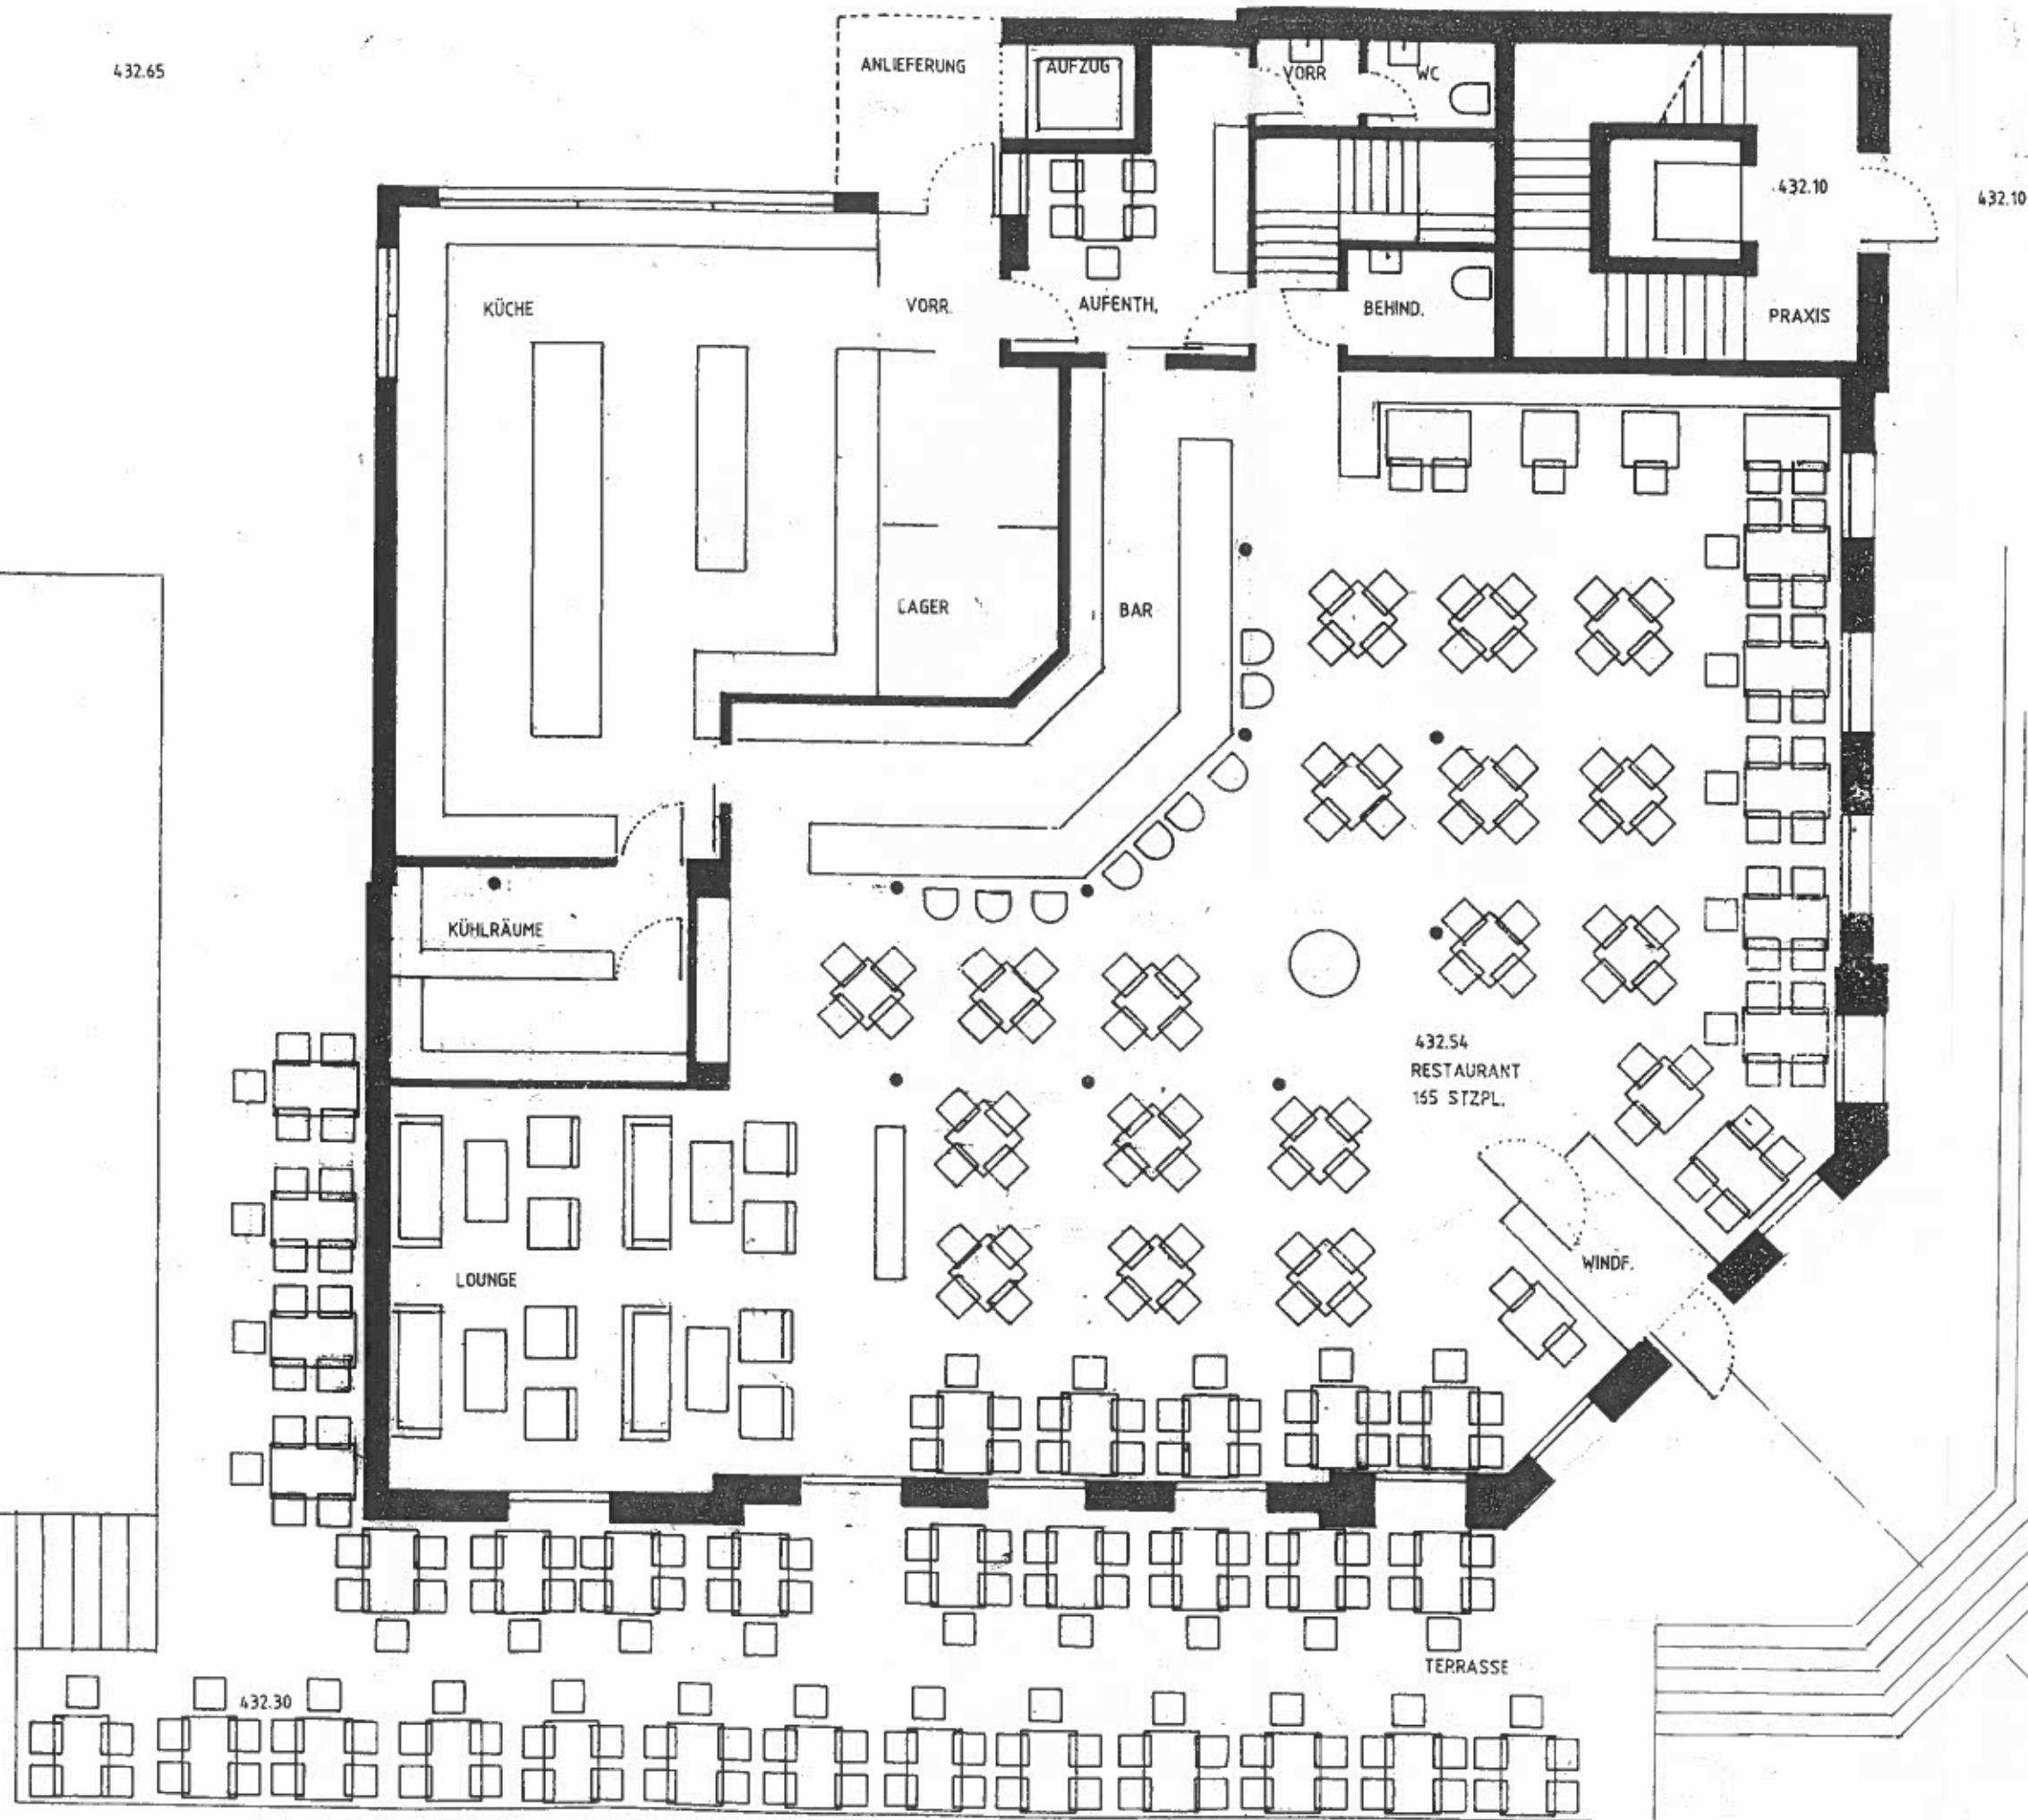

Systemskizze  
 Aussenbestuhlung und  
 barrierefreier Zugang  
 Büro Müller /  
 Baukonzepte  
 und Planung GmbH