



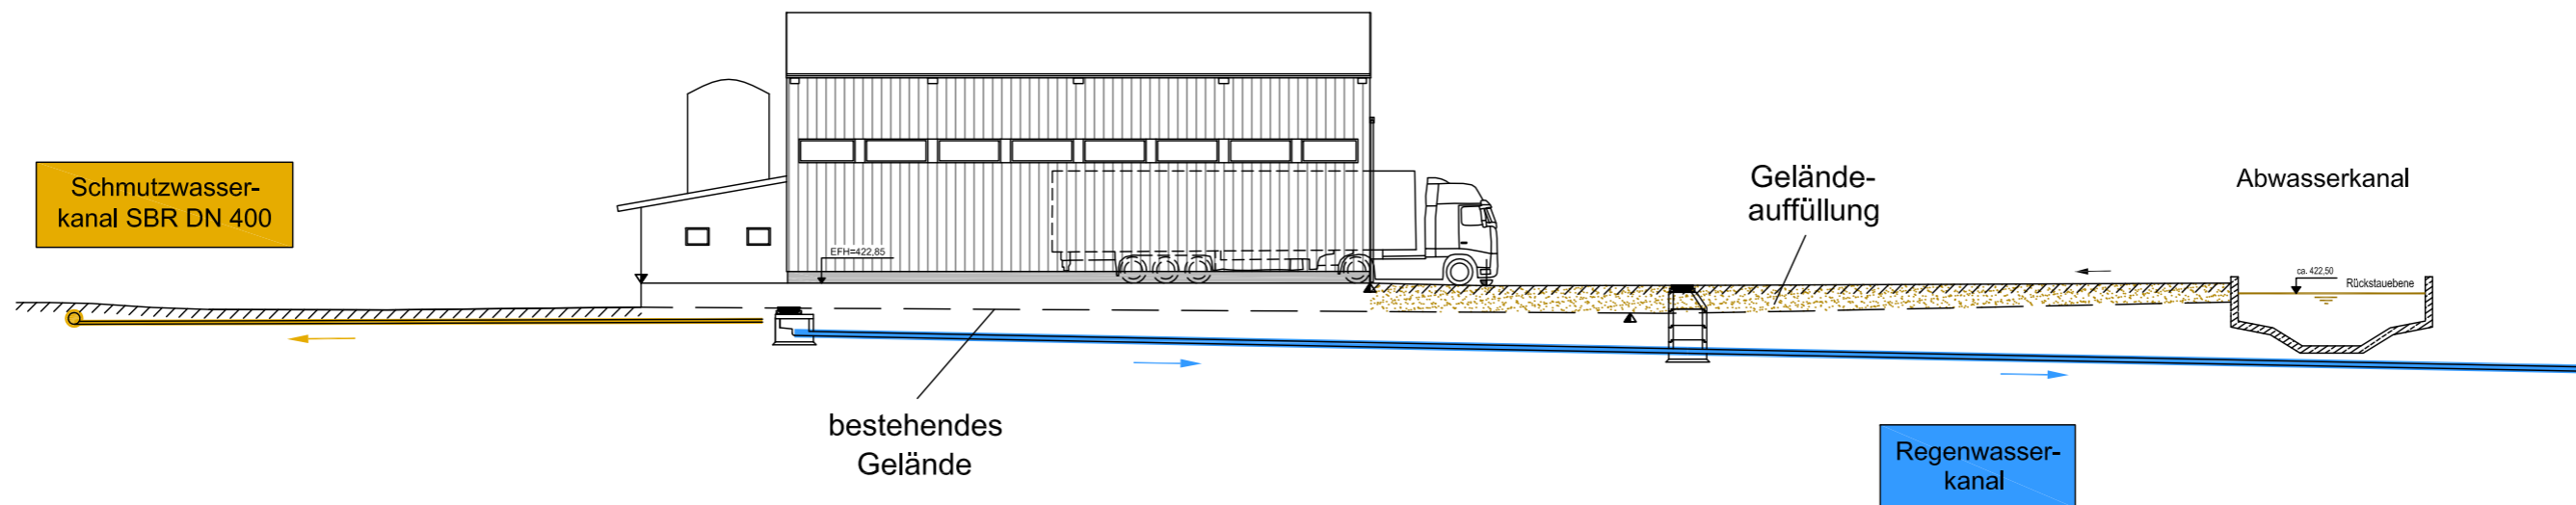

# Salzhalle:

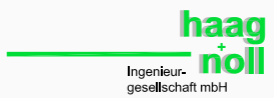

Sitzungsvorlage			
 haag + noll Ingenieur- gesellschaft mbH <small>Flappachstraße 35 88212 Ravensburg Tel.: 0751 / 35 29 660 Fax: 0751 / 35 29 662</small>		Datum	Zeichen
	bearbeitet	22.05.13	H.B.
	gezeichnet	22.05.13	N.K.
	geprüft:		
Stadt Ravensburg		Anlage Nr.	-
Projekt:	Baubetriebshof Mariatal	Plan Nr.	-
		Längenschnitt Salzhalle	Maßstab: 1 : 250