HILDEBRAND + SCHWARZ - ARCHITEKTEN GmbH - WEINBIRNENSTRASSE 2 - 88048 FRIEDRICHSHAFEN - FON: 07541 - 5 32 41 - FAX: 51 777
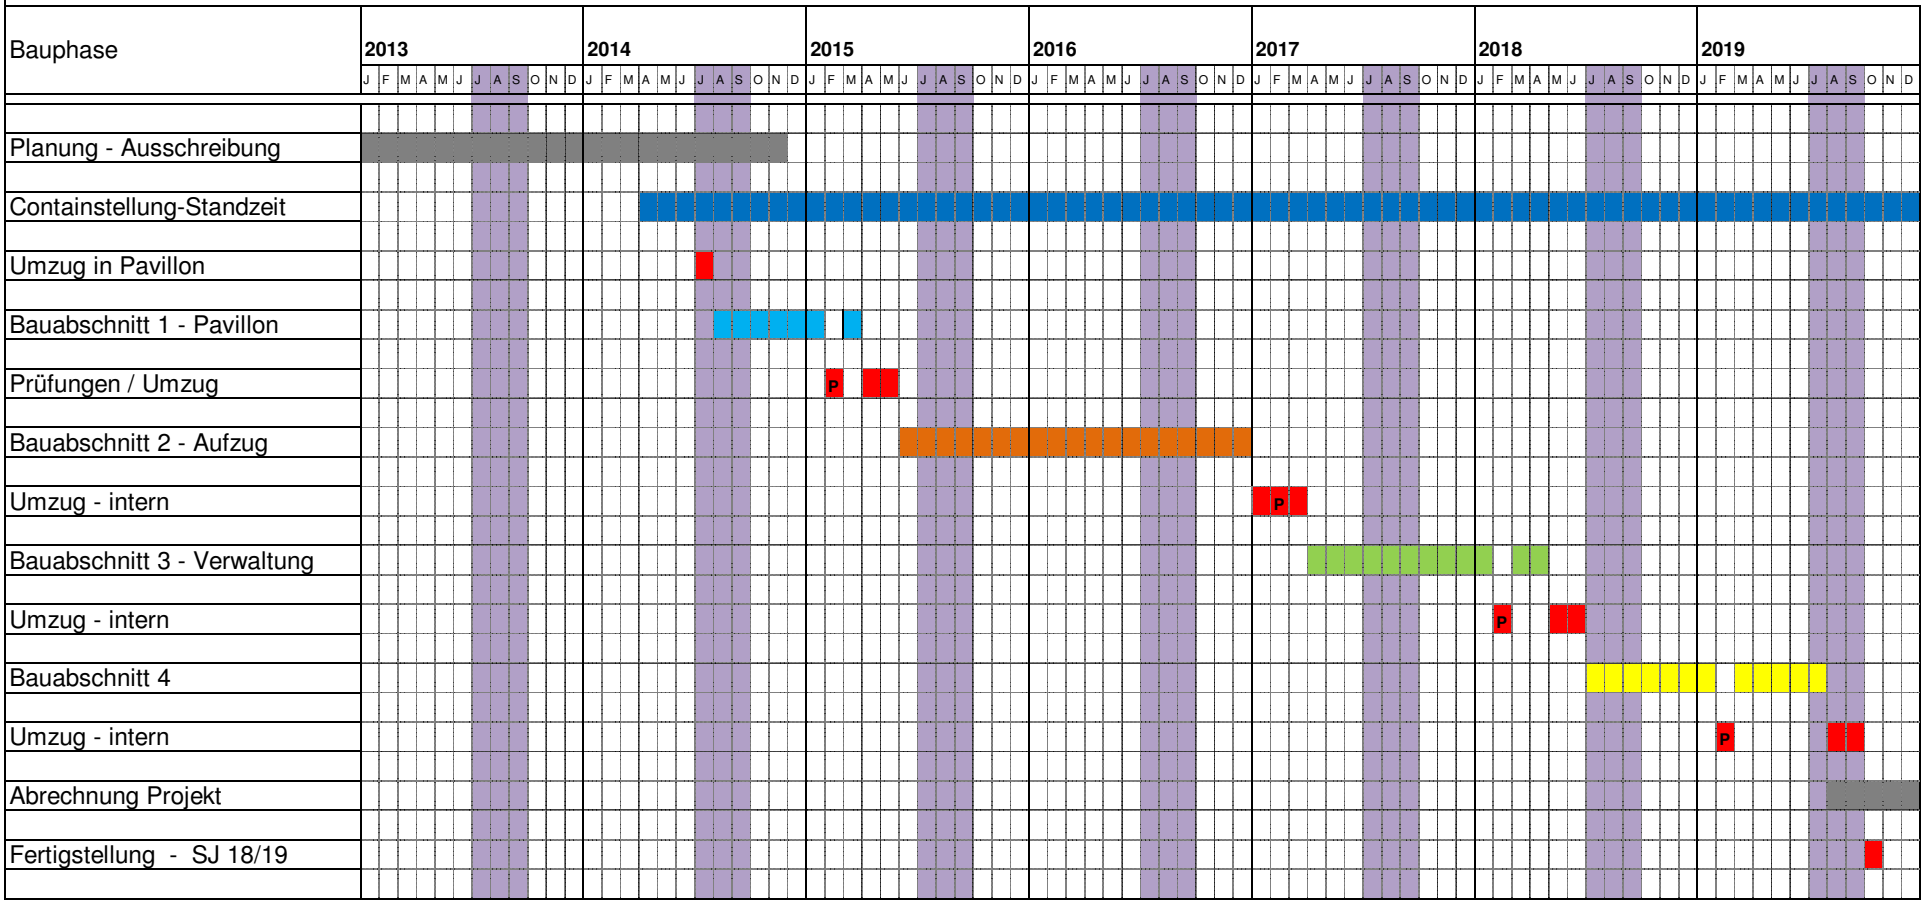
BAUABSCHNITTSPLAN: Sanierung AEG - Spohngymnasium - Ravensburg