



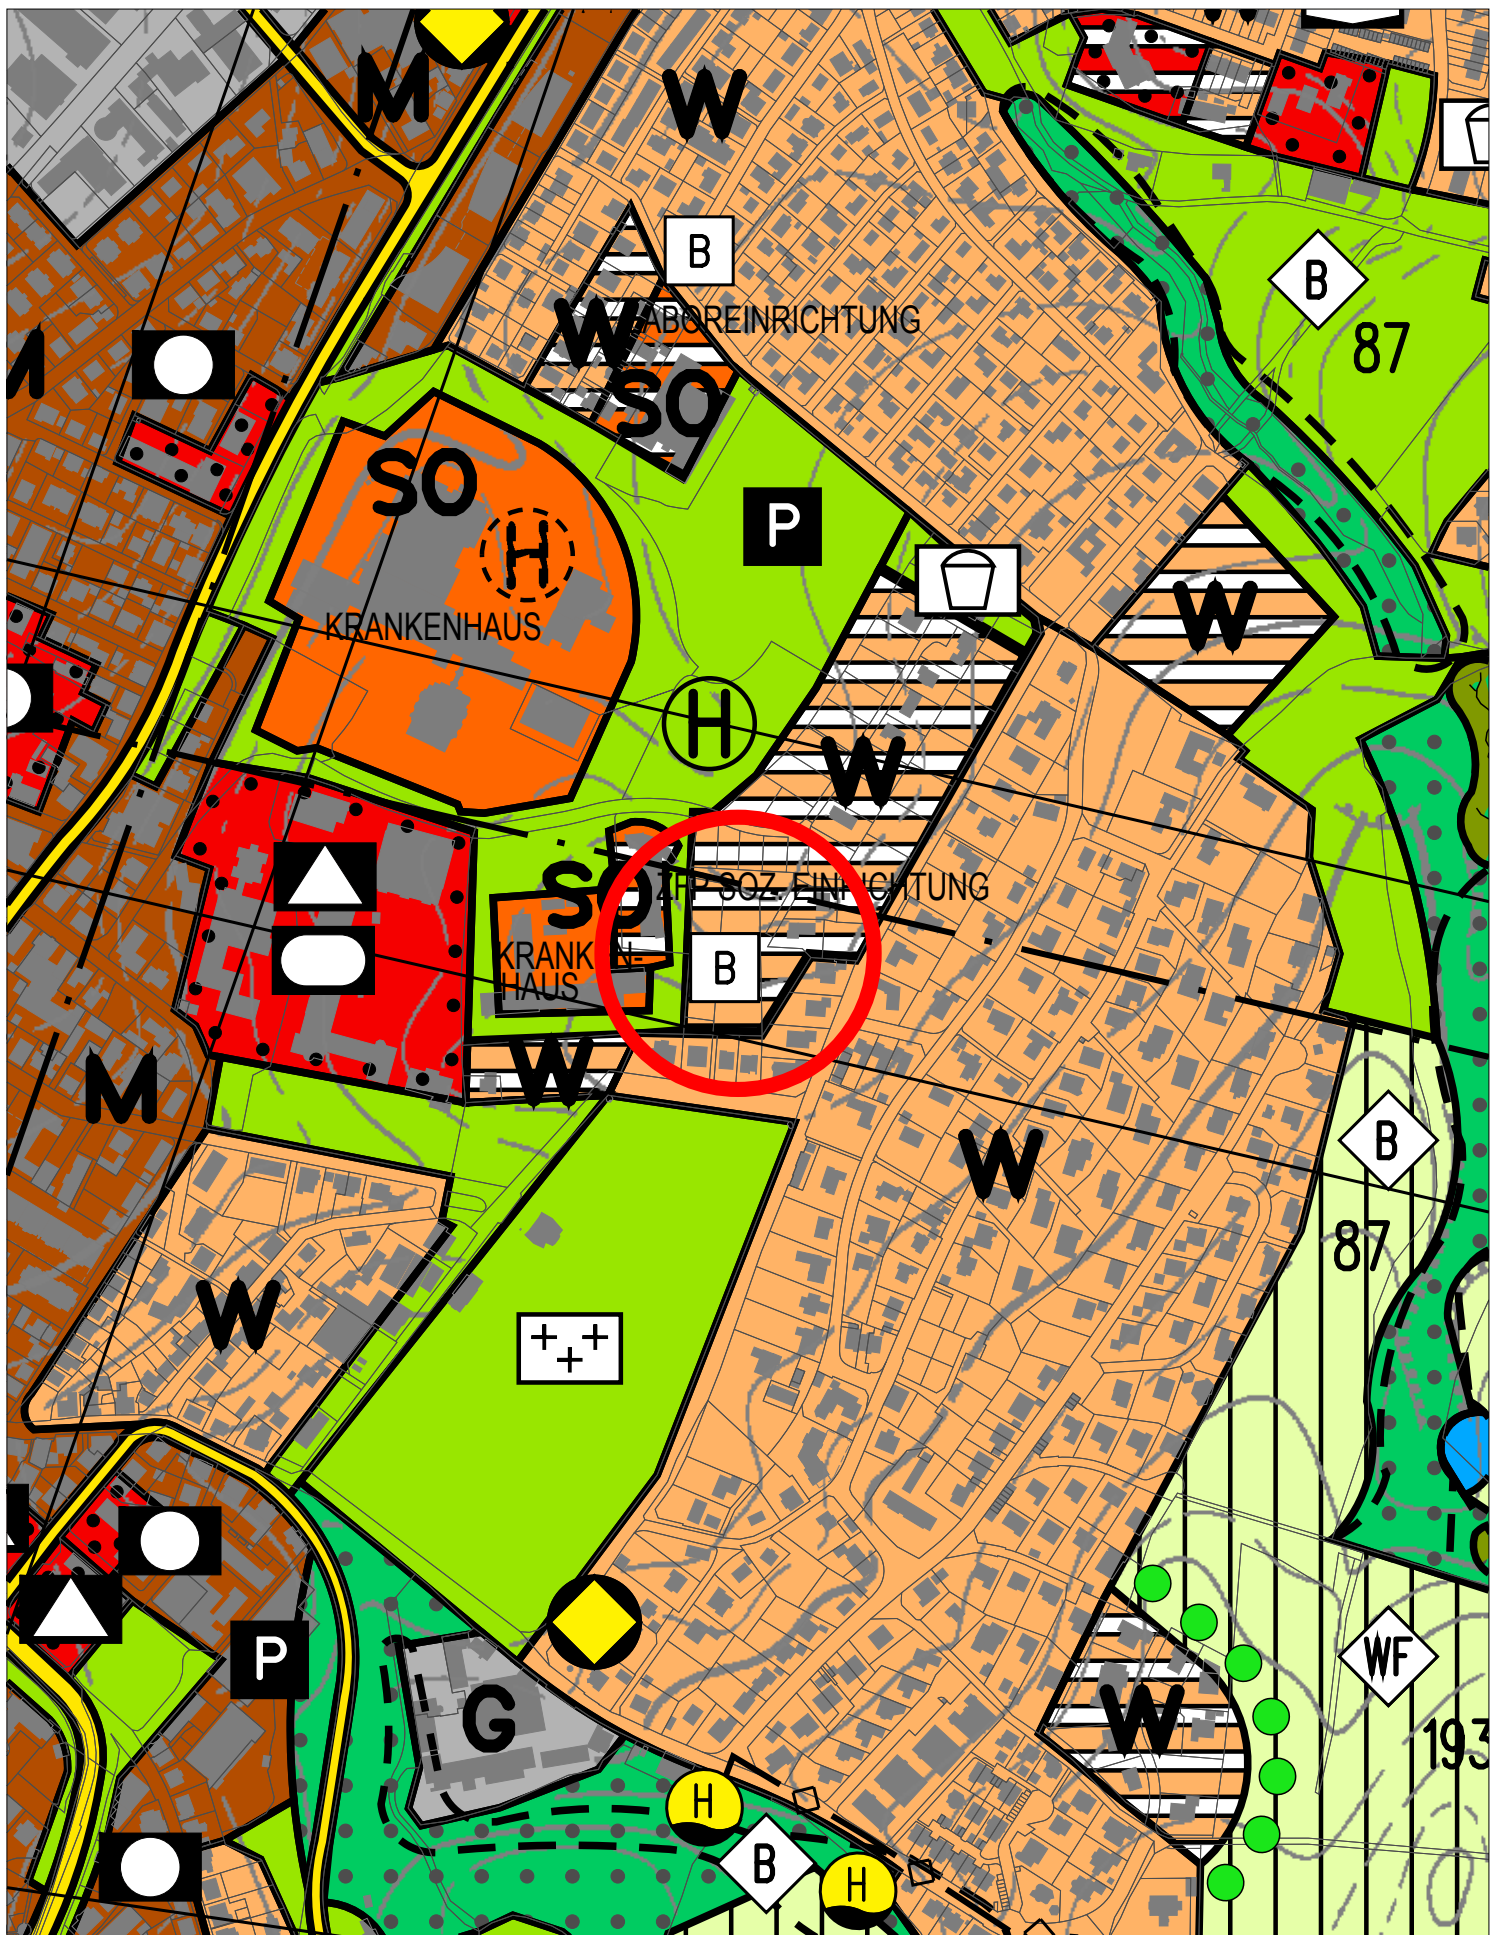

**Vorhabenbezogener Bebauungsplan
"Erweiterung Wohngebiet Andermannsberg"**

◆ **Auszug aus dem Flächennutzungsplan**

0 100 200 300 400 500 m

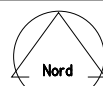

M 1:5000

**Stadt
Ravensburg**
- Stadtplanungsamt -

Bearbeiter:
Herbst