


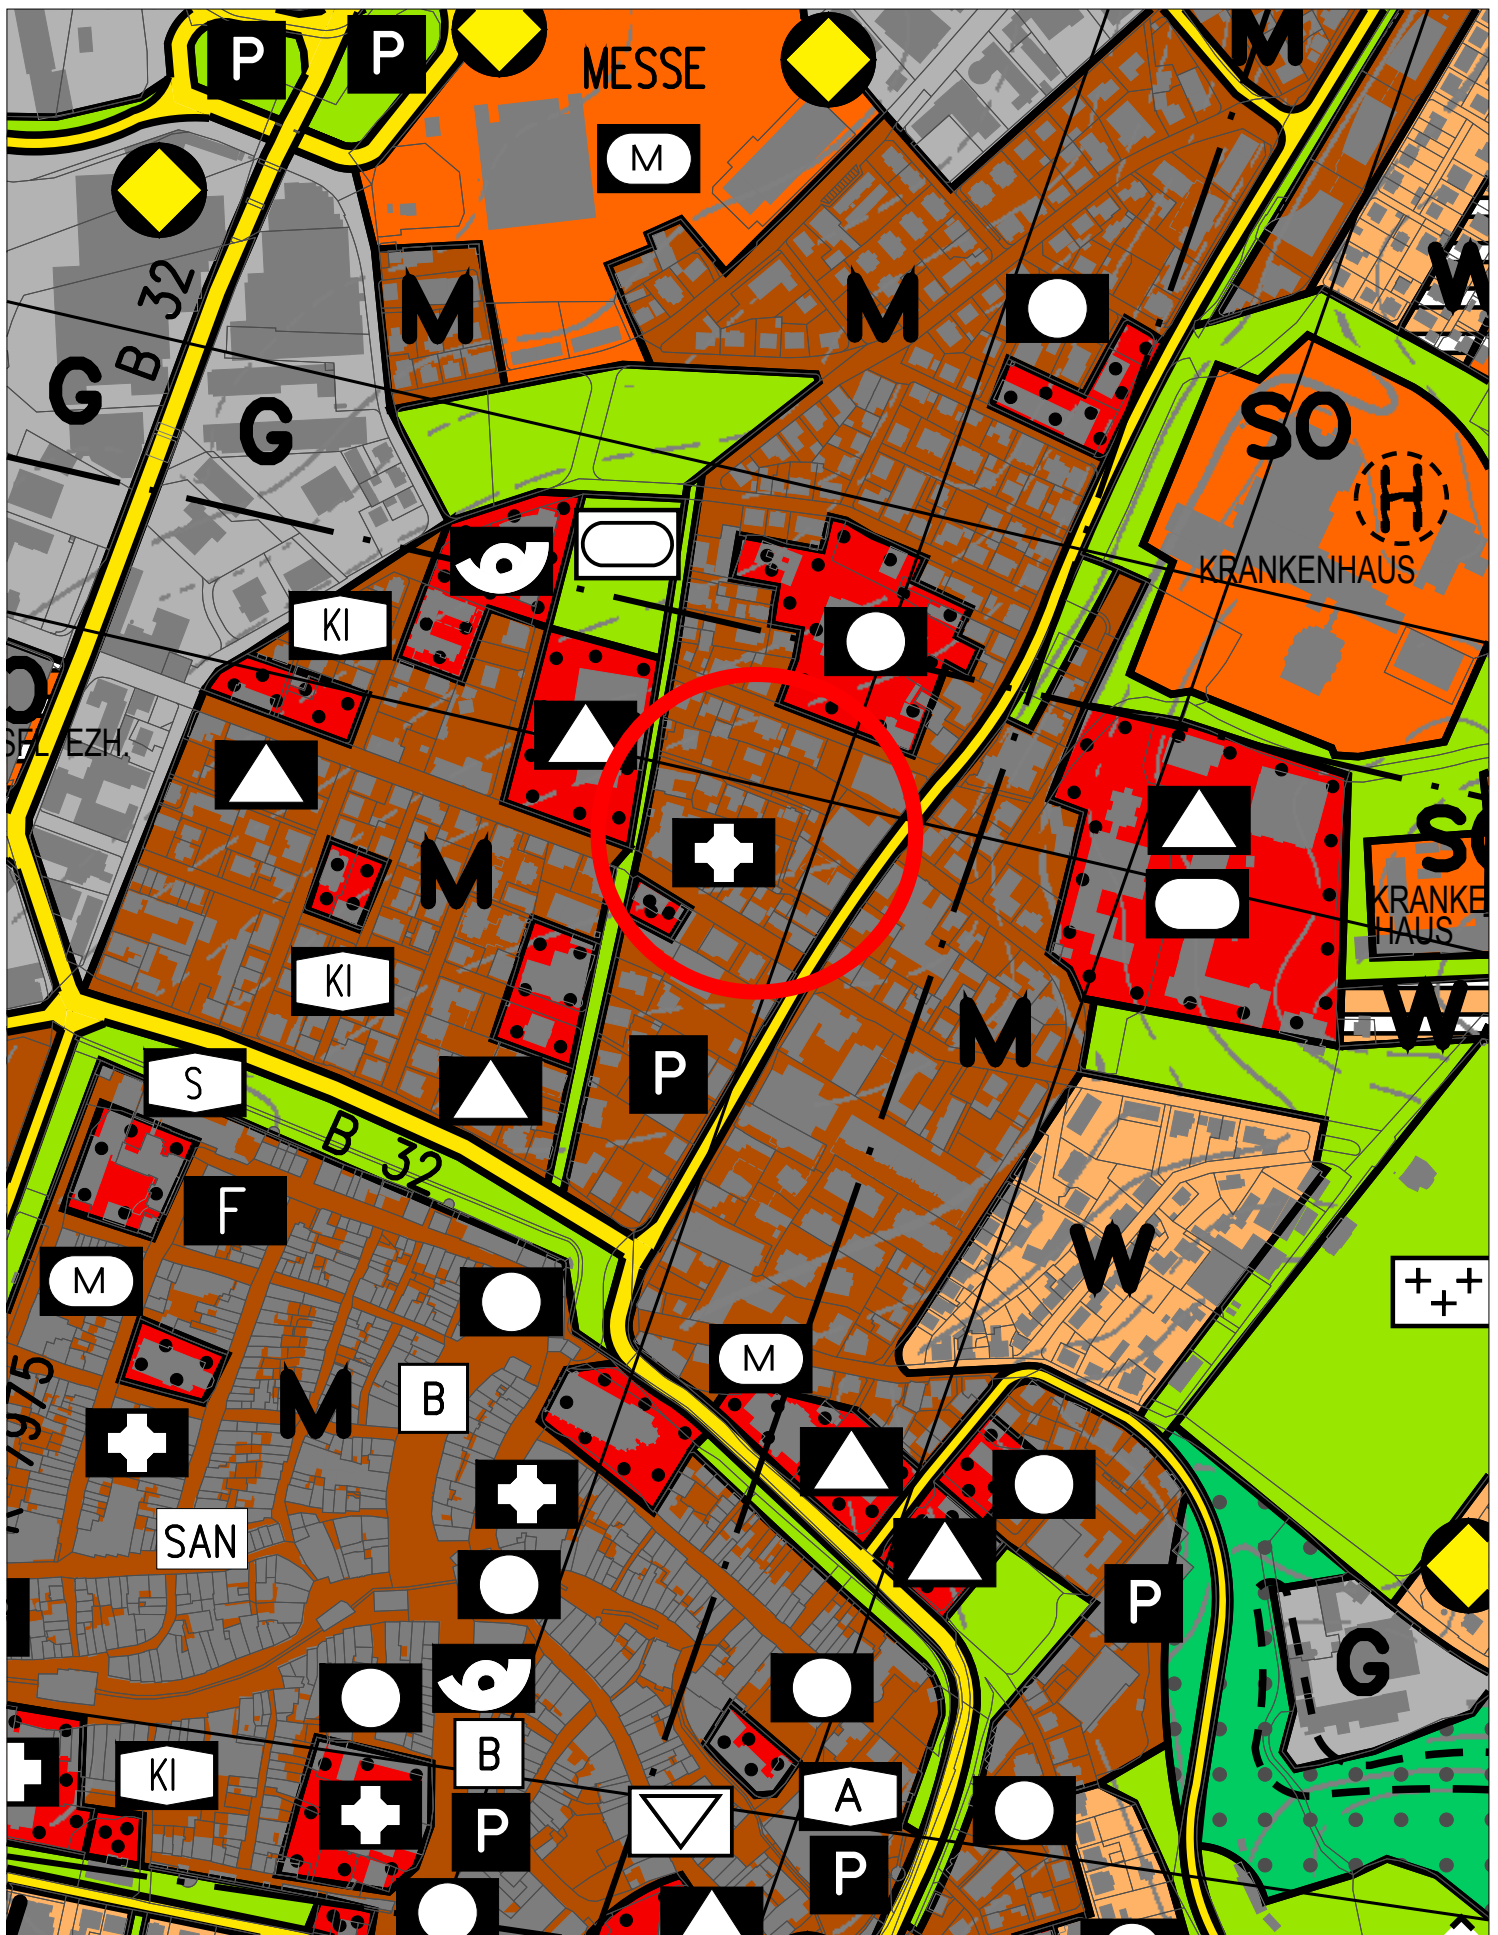

**Bebauungsplan  
"Krumme Gasse"**

◆ Auszug aus dem Flächennutzungsplan

0 100 200 300 400 500 m



M 1:5000

Bearbeiter:  
Storch

 **Stadt  
Ravensburg**  
- Stadtplanungsamt -