


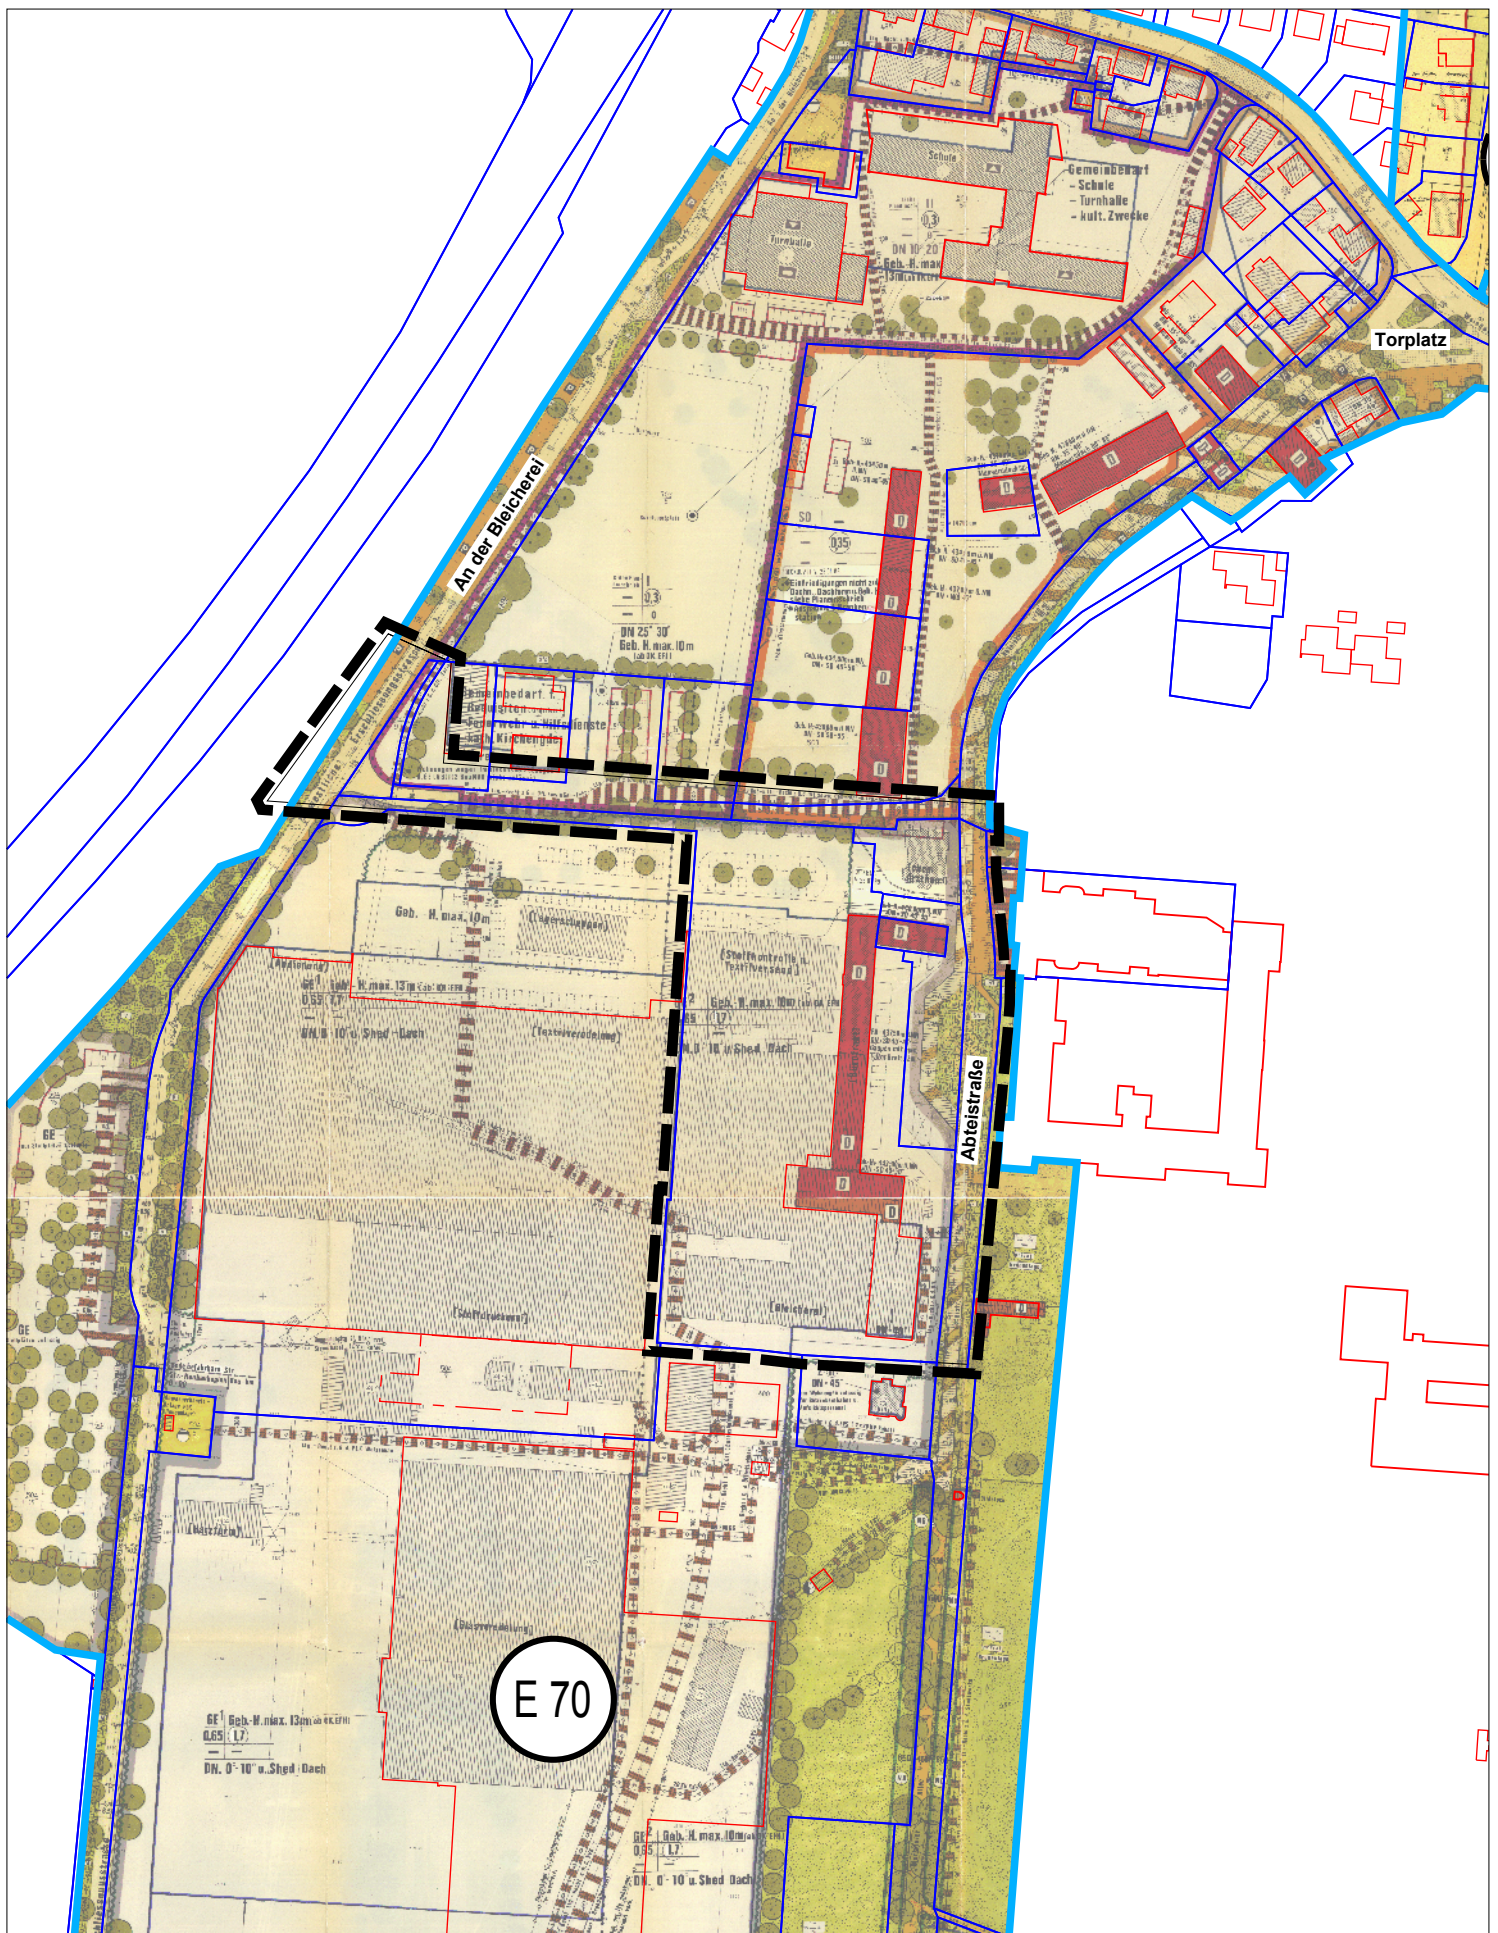


Bearbeiter:
Herbst

Bebauungsplan "Abteistraße 4 und 4/2"

◆ **Bebauungsplanübersicht**

0 20 40 60 80 100 120 140 160 180 200 220 240 260 m

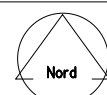

M 1:2500

Stadt
Ravensburg
- Stadtplanungsamt -