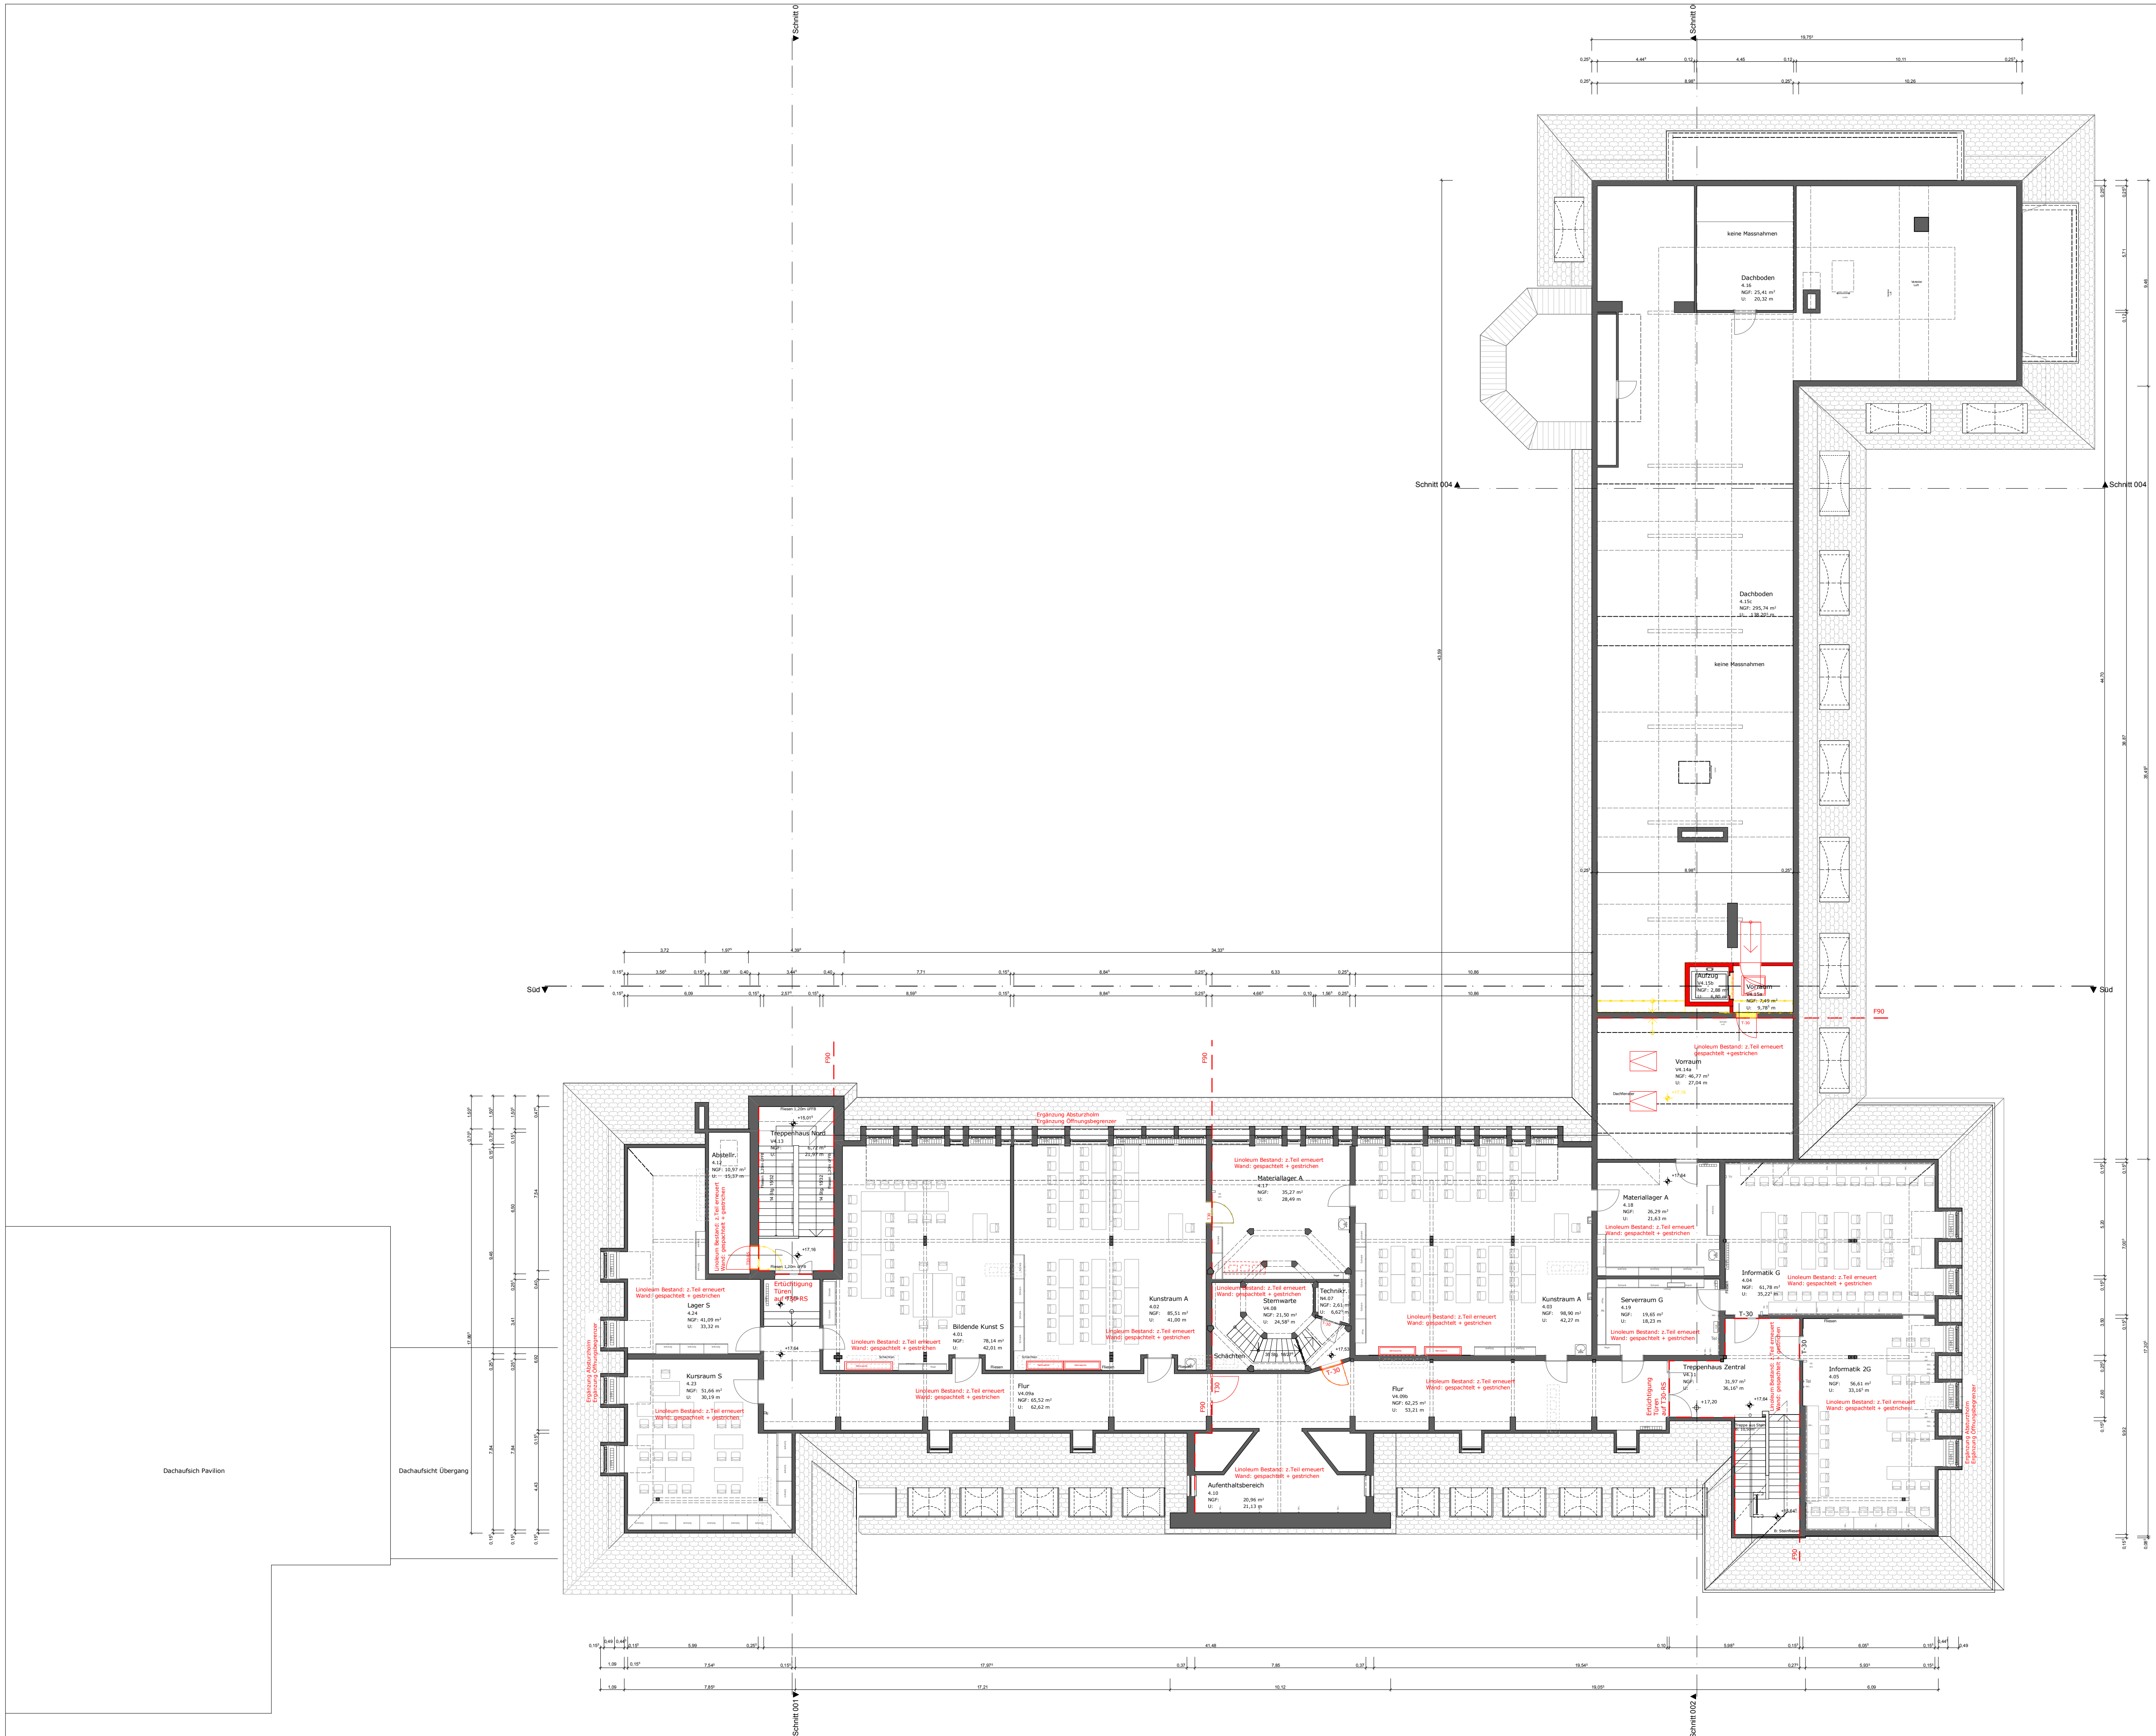

VORABZUG

Index	Datum	Änderung	gez.

HILDEBRAND + SCHWARZ
ARCHITEKTEN GMBH
Weinbirnenstraße 2 88048 Friedrichshafen
T 07541-53241 mail@hildebrand-schwarz.de

Plan-NR. 540-Gr-E4-Ev1

Gebäudeübersicht

Bauvorhaben: **Sanierung - AEG - Spohngymnasium**

Bauherr: **Stadt Ravensburg**

Planinhalt: Ebene 4

PLAN-GR. A 0

Maßstab 1:100