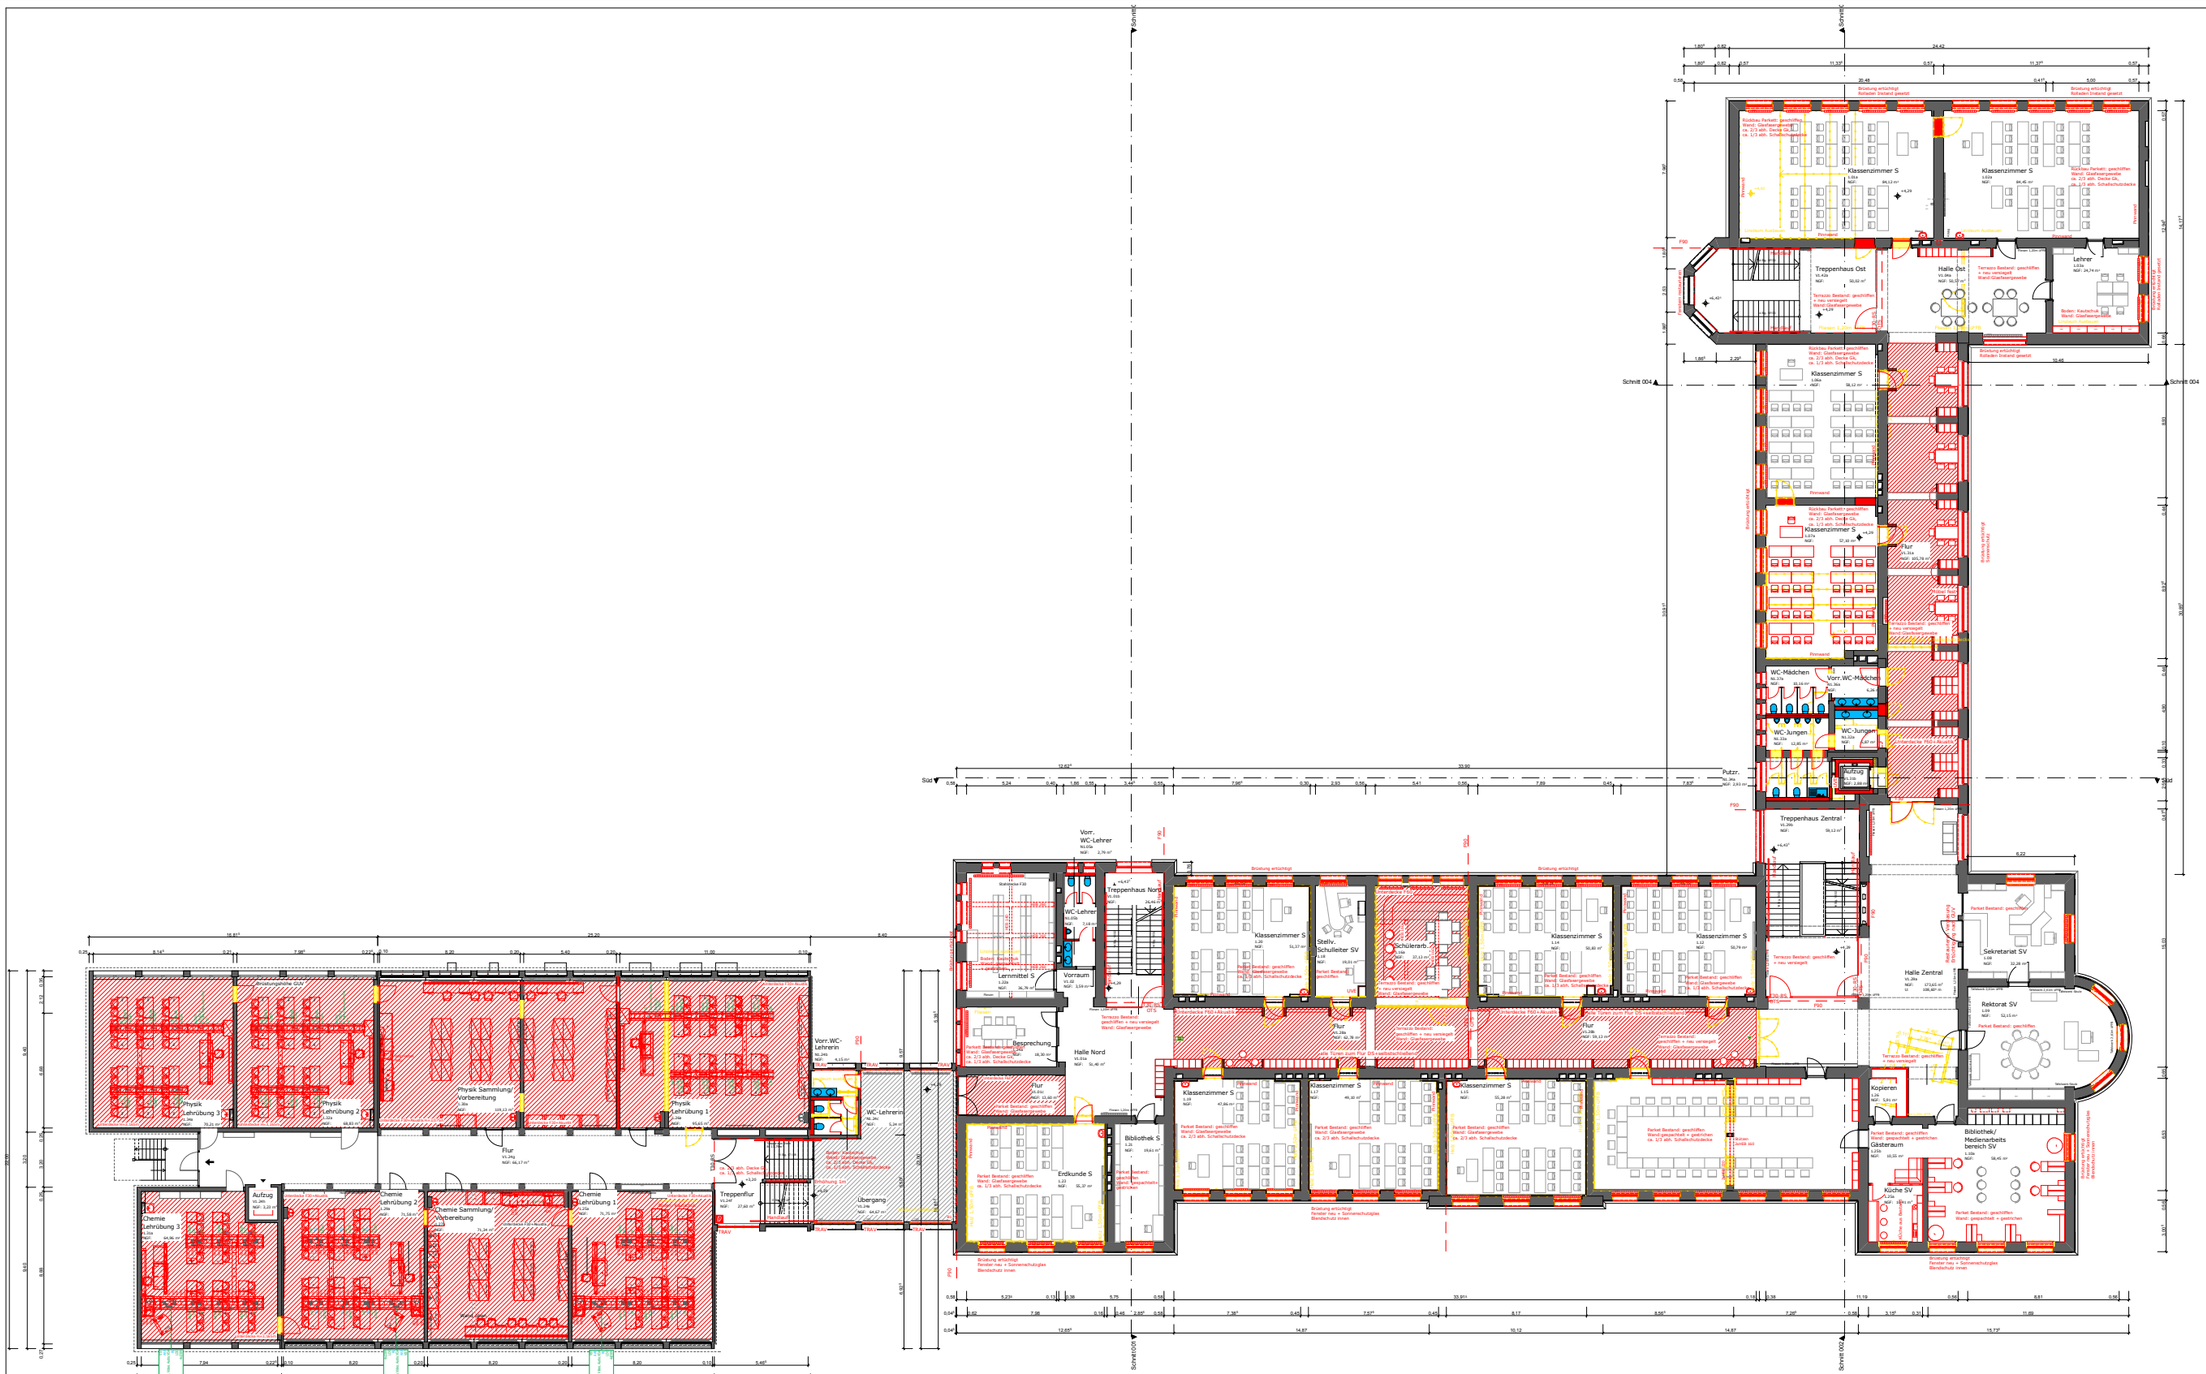

Legende Entwurfsplanung

NEU	BESTAND MÖBEL
BESTAND	NEUER MÖBEL
ABBRUCH	KLÄRUNGSBEDARF MIT MIETER

VORABZUG

Index	Datum	Änderung	gez

HILDEBRAND + SCHWARZ
ARCHITEKTEN GMBH
Weinbrennerstraße 2 88048 Friedrichshafen
T 07541-53241 mail@hildebrand-schwarz.de

Plan-NR. 540-Gr-E1-Ev1

Gebäudebereich/-teil

Bauvorhaben: **Sanierung - AEG - Spohngymnasium**

Bauherr: **Stadt Ravensburg**

Planinhalt: Ebene 1

PLAN-GR. 1500x841

Maßstab 1:100