


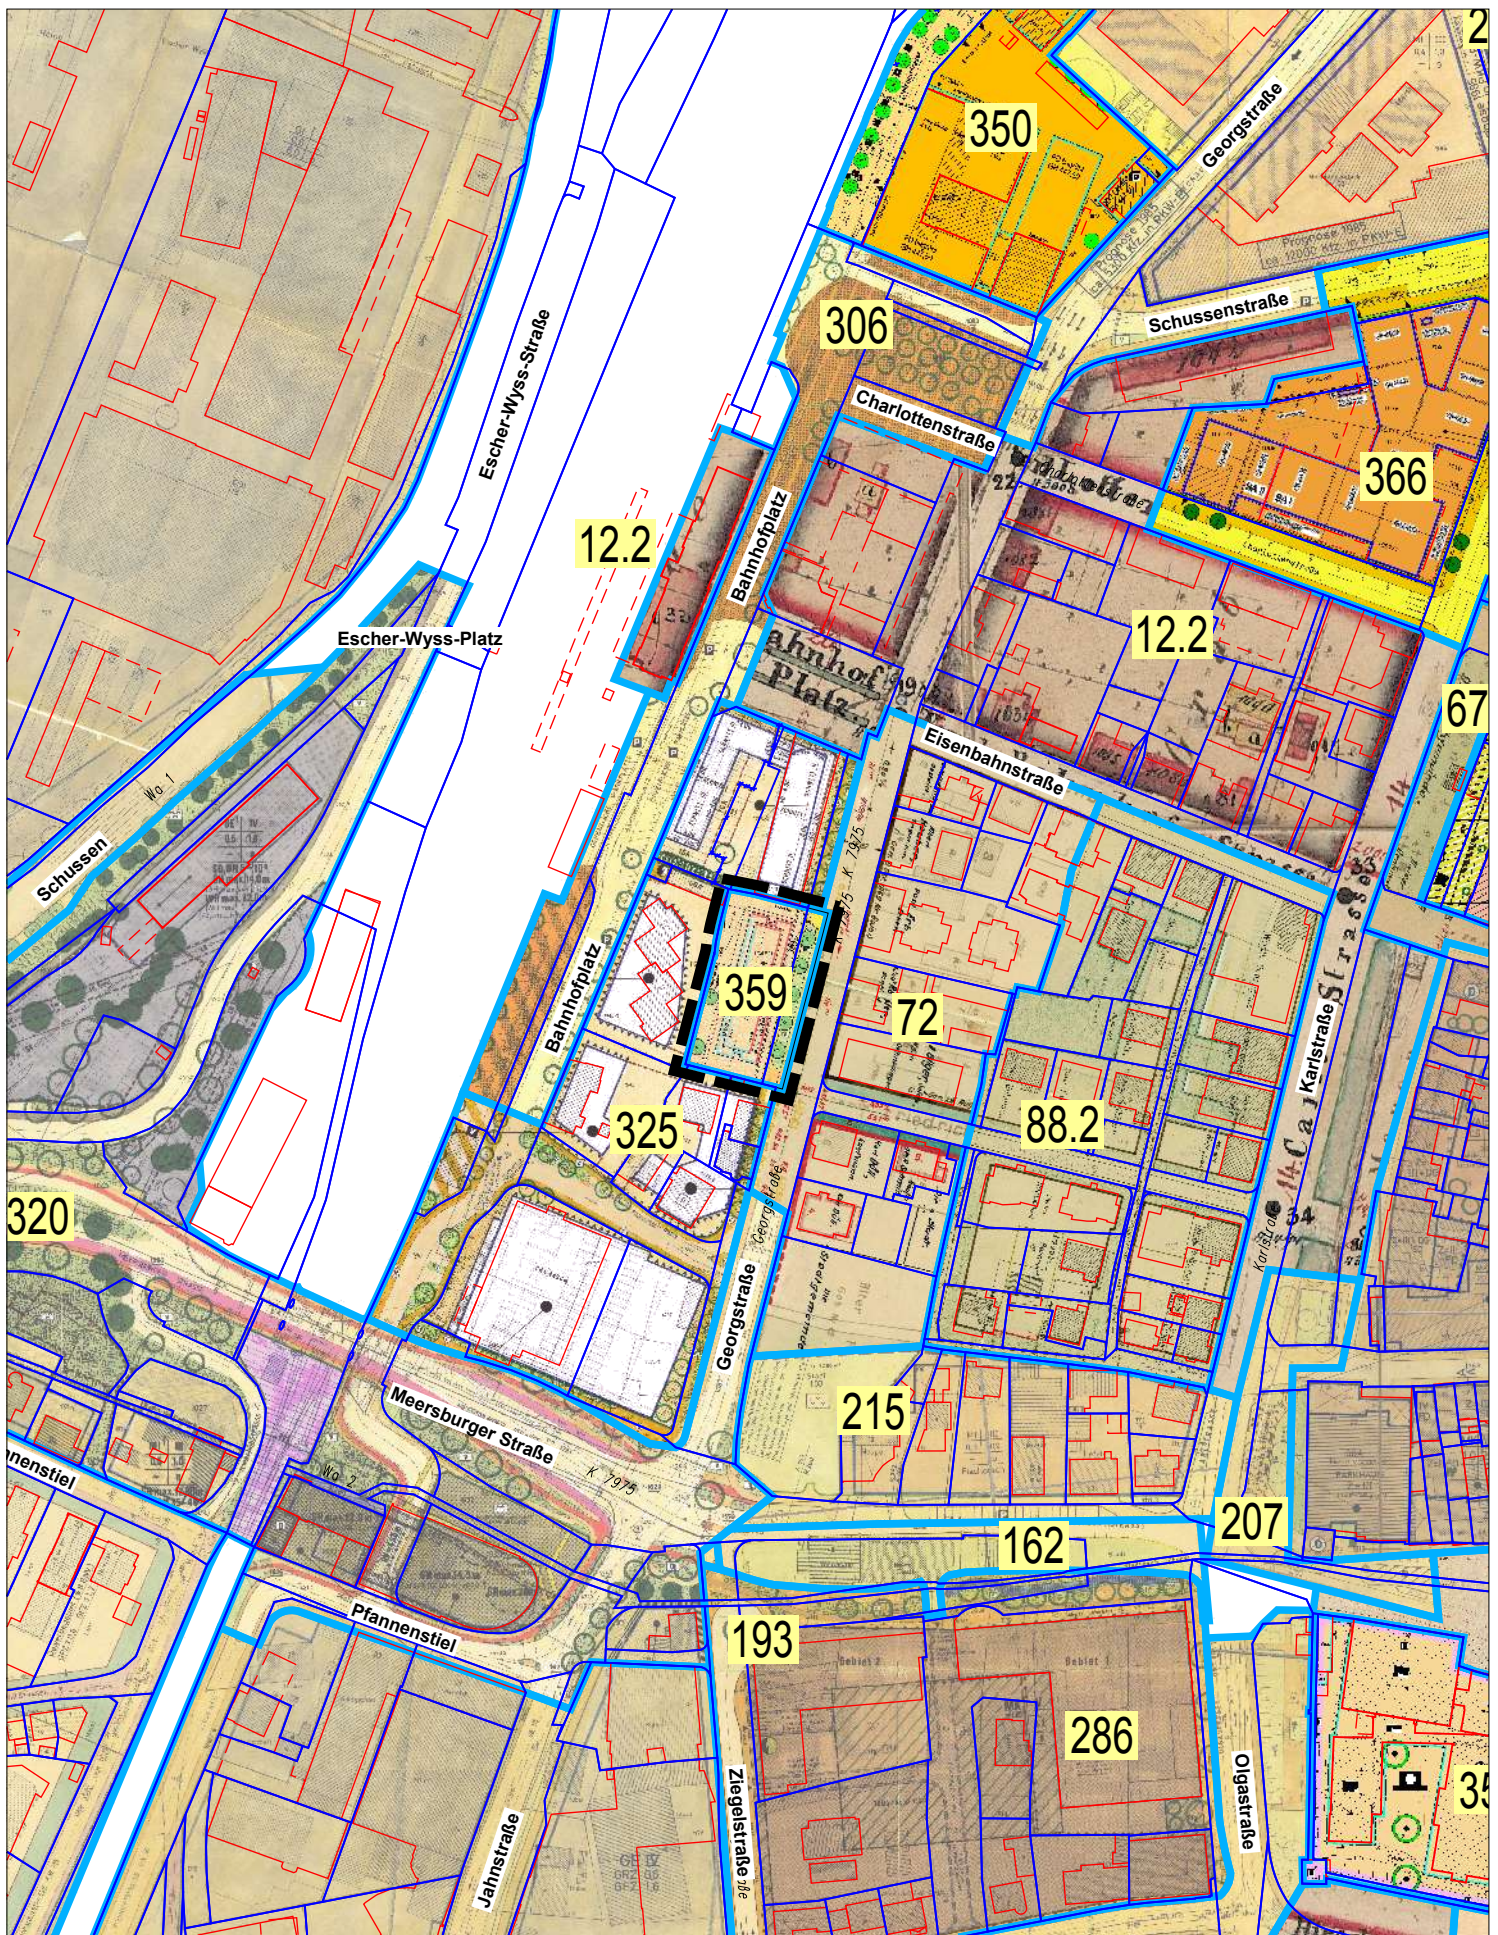

Bearbeiter:
Herbst

Vorhabenbezogener Bebauungsplan "Junges Wohnen; Georgstraße Flurstück Nr. 1045/1"

◆ Bebauungsplanübersicht

0 20 40 60 80 100 120 140 160 180 200 220 240 260 m



M 1:2500

 **Stadt
Ravensburg**
- Stadtplanungsamt -