



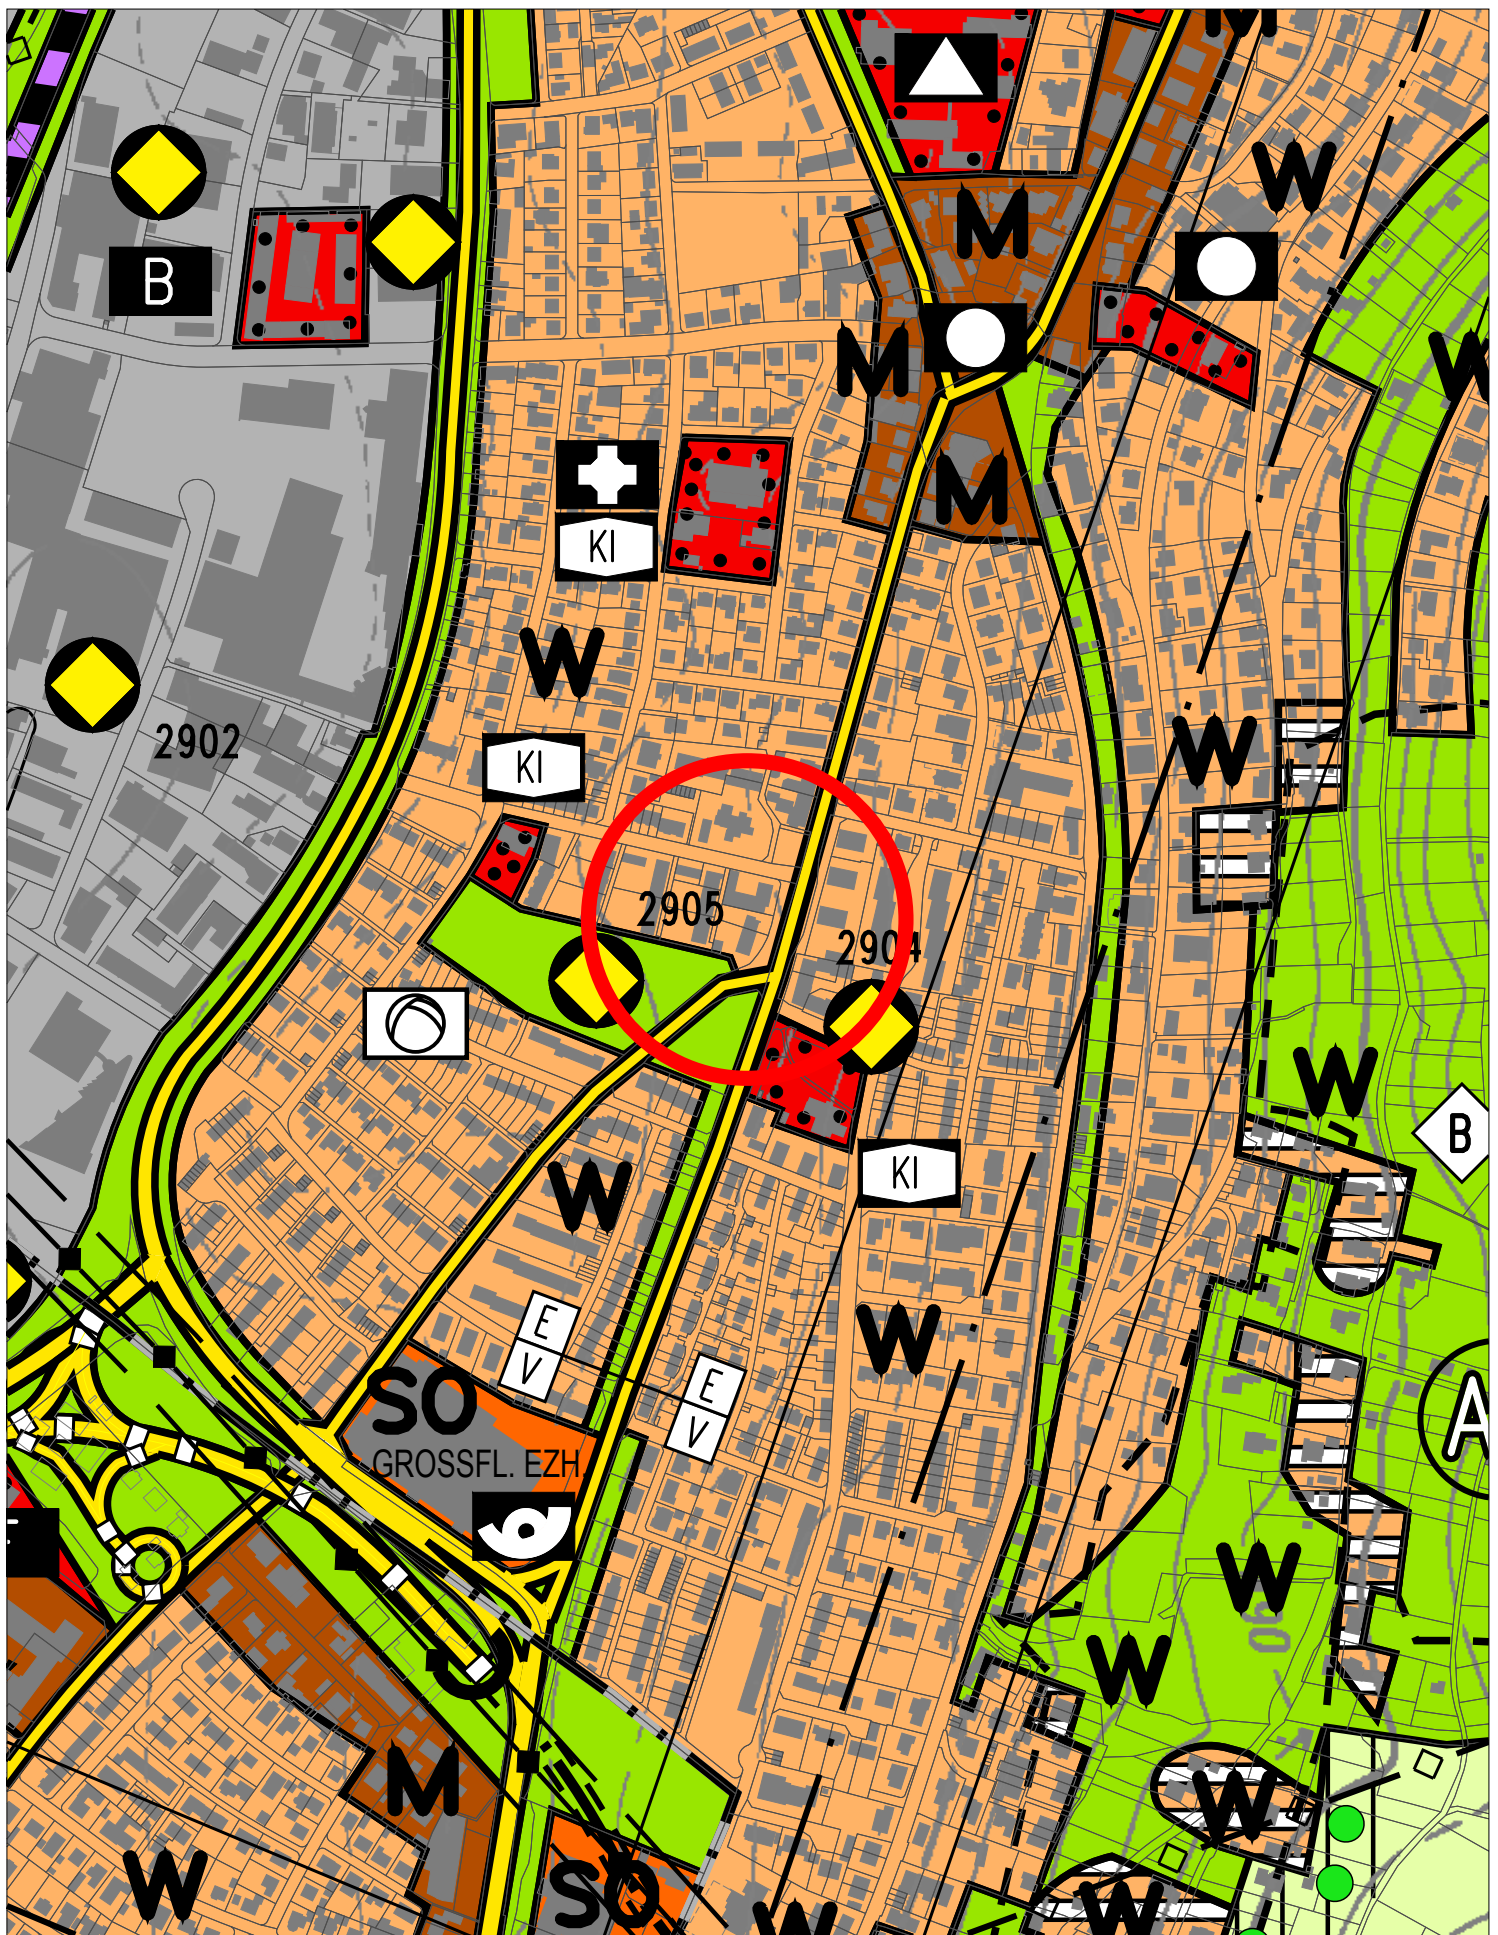

**Vorhabenbezogener Bebauungsplan
"Hindenburgstraße 36-40"**

◆ **Auszug aus dem Flächennutzungsplan**

0 100 200 300 400 500 m

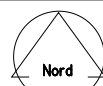

M 1:5000

Bearbeiter:
Herbst

**Stadt
Ravensburg**
- Stadtplanungsamt -