


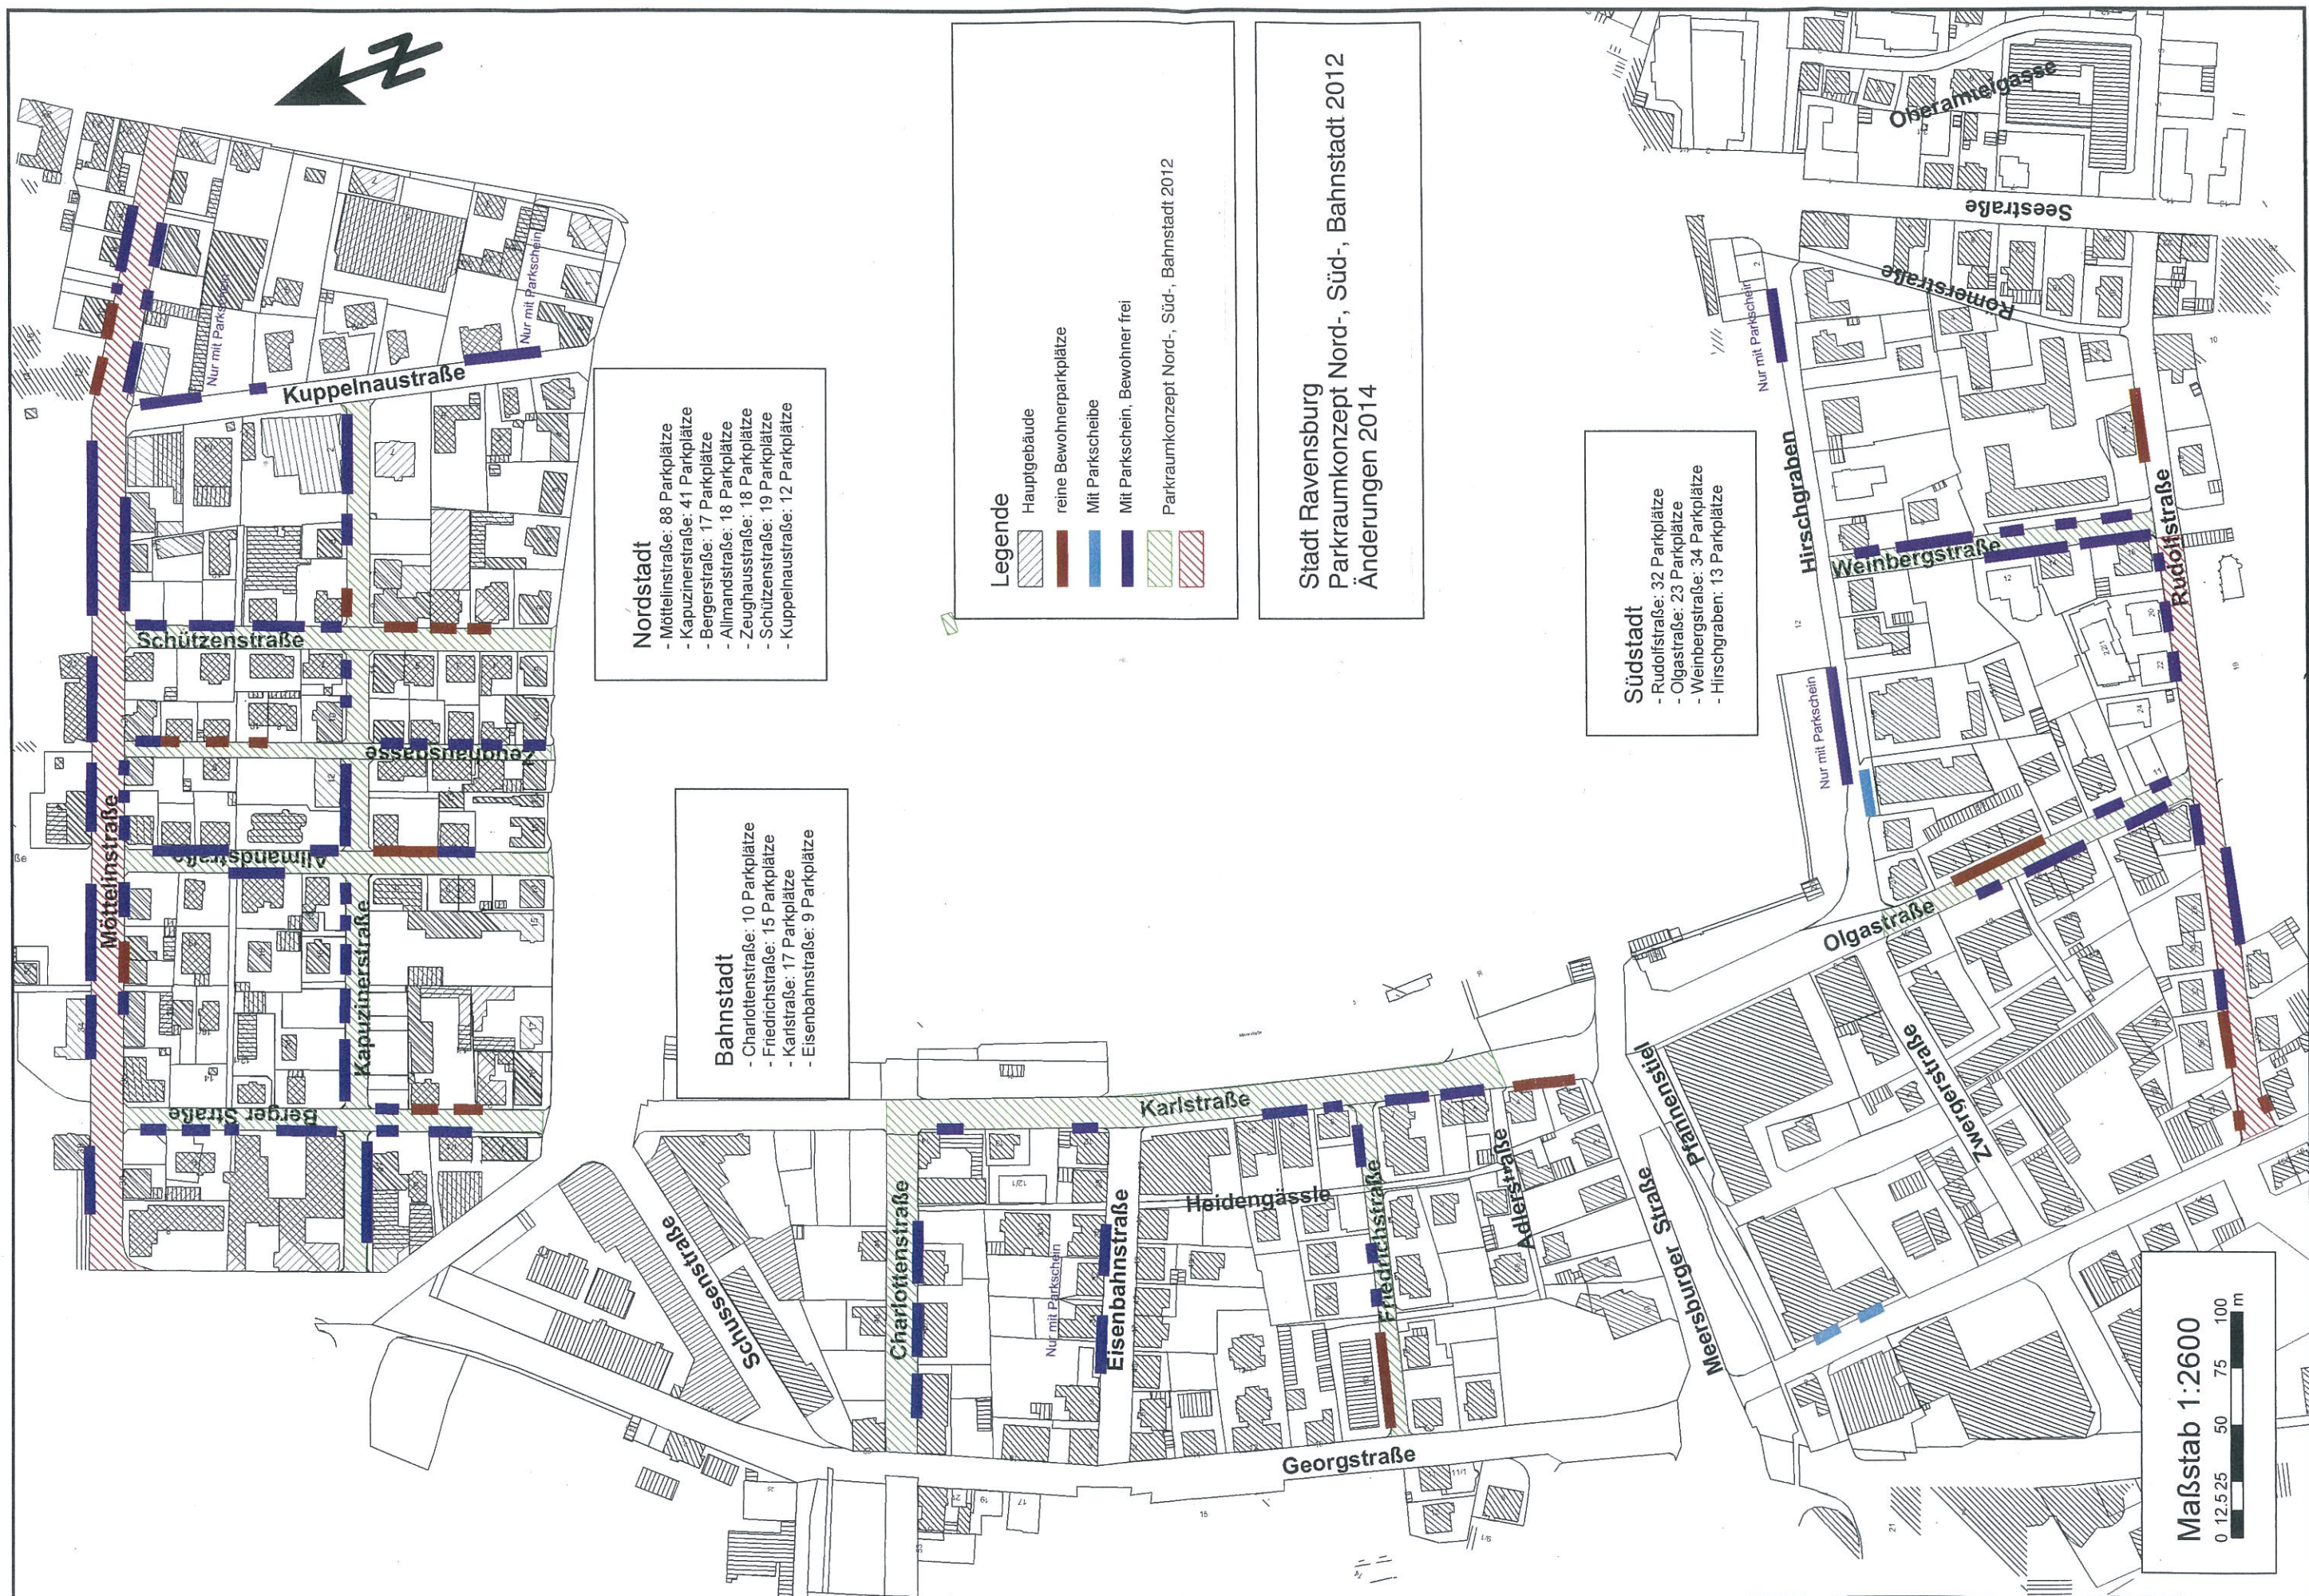

- Nordstadt**
- Möttelstraße: 88 Parkplätze
 - Kapuzinerstraße: 41 Parkplätze
 - Bergerstraße: 17 Parkplätze
 - Alimandstraße: 18 Parkplätze
 - Zeughausstraße: 18 Parkplätze
 - Schützenstraße: 19 Parkplätze
 - Kuppelnaustraße: 12 Parkplätze

- Bahnhof**
- Charlottenstraße: 10 Parkplätze
 - Friedrichstraße: 15 Parkplätze
 - Karlstraße: 17 Parkplätze
 - Eisenbahnstraße: 9 Parkplätze

- Südstadt**
- Rudolfstraße: 32 Parkplätze
 - Olgastraße: 23 Parkplätze
 - Weinbergstraße: 34 Parkplätze
 - Hirschgraben: 13 Parkplätze

Legende

	Hauptgebäude
	reine Bewohnerparkplätze
	Mit Parkscheibe
	Mit Parkschein, Bewohner frei
	Parkraumkonzept Nord-, Süd-, Bahnhof 2012
	Parkraumkonzept Nord-, Süd-, Bahnhof 2014

Stadt Ravensburg
Parkraumkonzept Nord-, Süd-, Bahnhof 2012
Änderungen 2014

Maßstab 1:2600

0 12.5 25 50 75 100 m