


02 Ansicht Ost

1:200

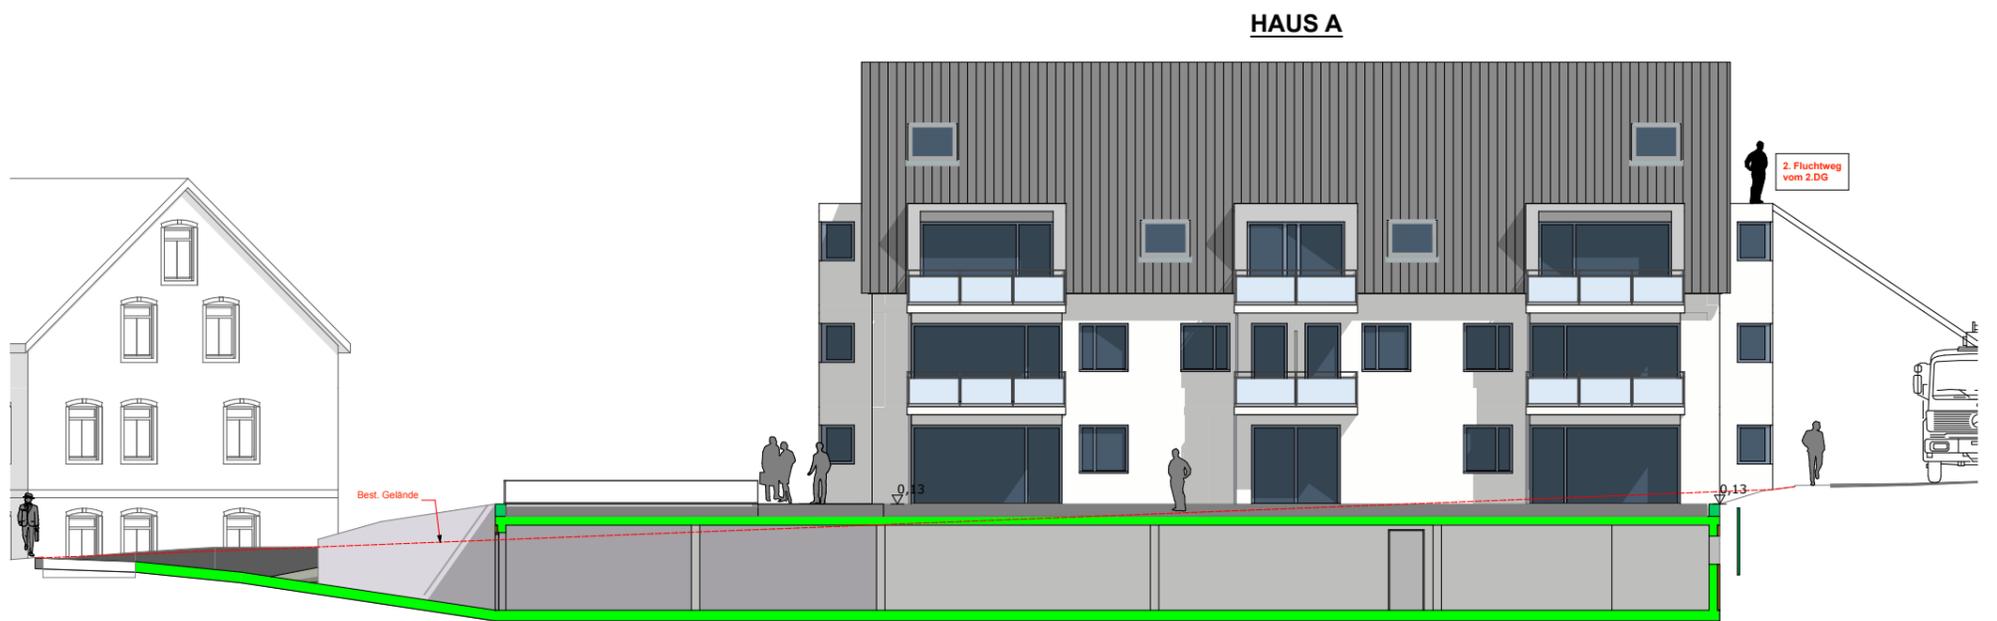

01 Ansicht West

1:200



02 Ansicht West

1:200

BAUGESUCH Deckblatt vom 13.03.2014

Ansicht O-W 1:200
Ravensburg 24.02.2014
Projekt-Nr 1313
B-01.7

NEUBAU 3 MFH MIT TG
SCHENKENSTRASSE 2
88213 SCHMALEGG-RAVENSBURG

BAUHERR

Löwen Baumanagement GmbH
Charlottenstrasse 43
88212 Ravensburg

ARCHITEKT

sai Sulger Architekten GmbH
Goetheplatz 2 | D-88214 Ravensburg
Tel. +49 751 36 664-0 | Fax -19
info@sai-rv.de | www.sai-rv.de

