



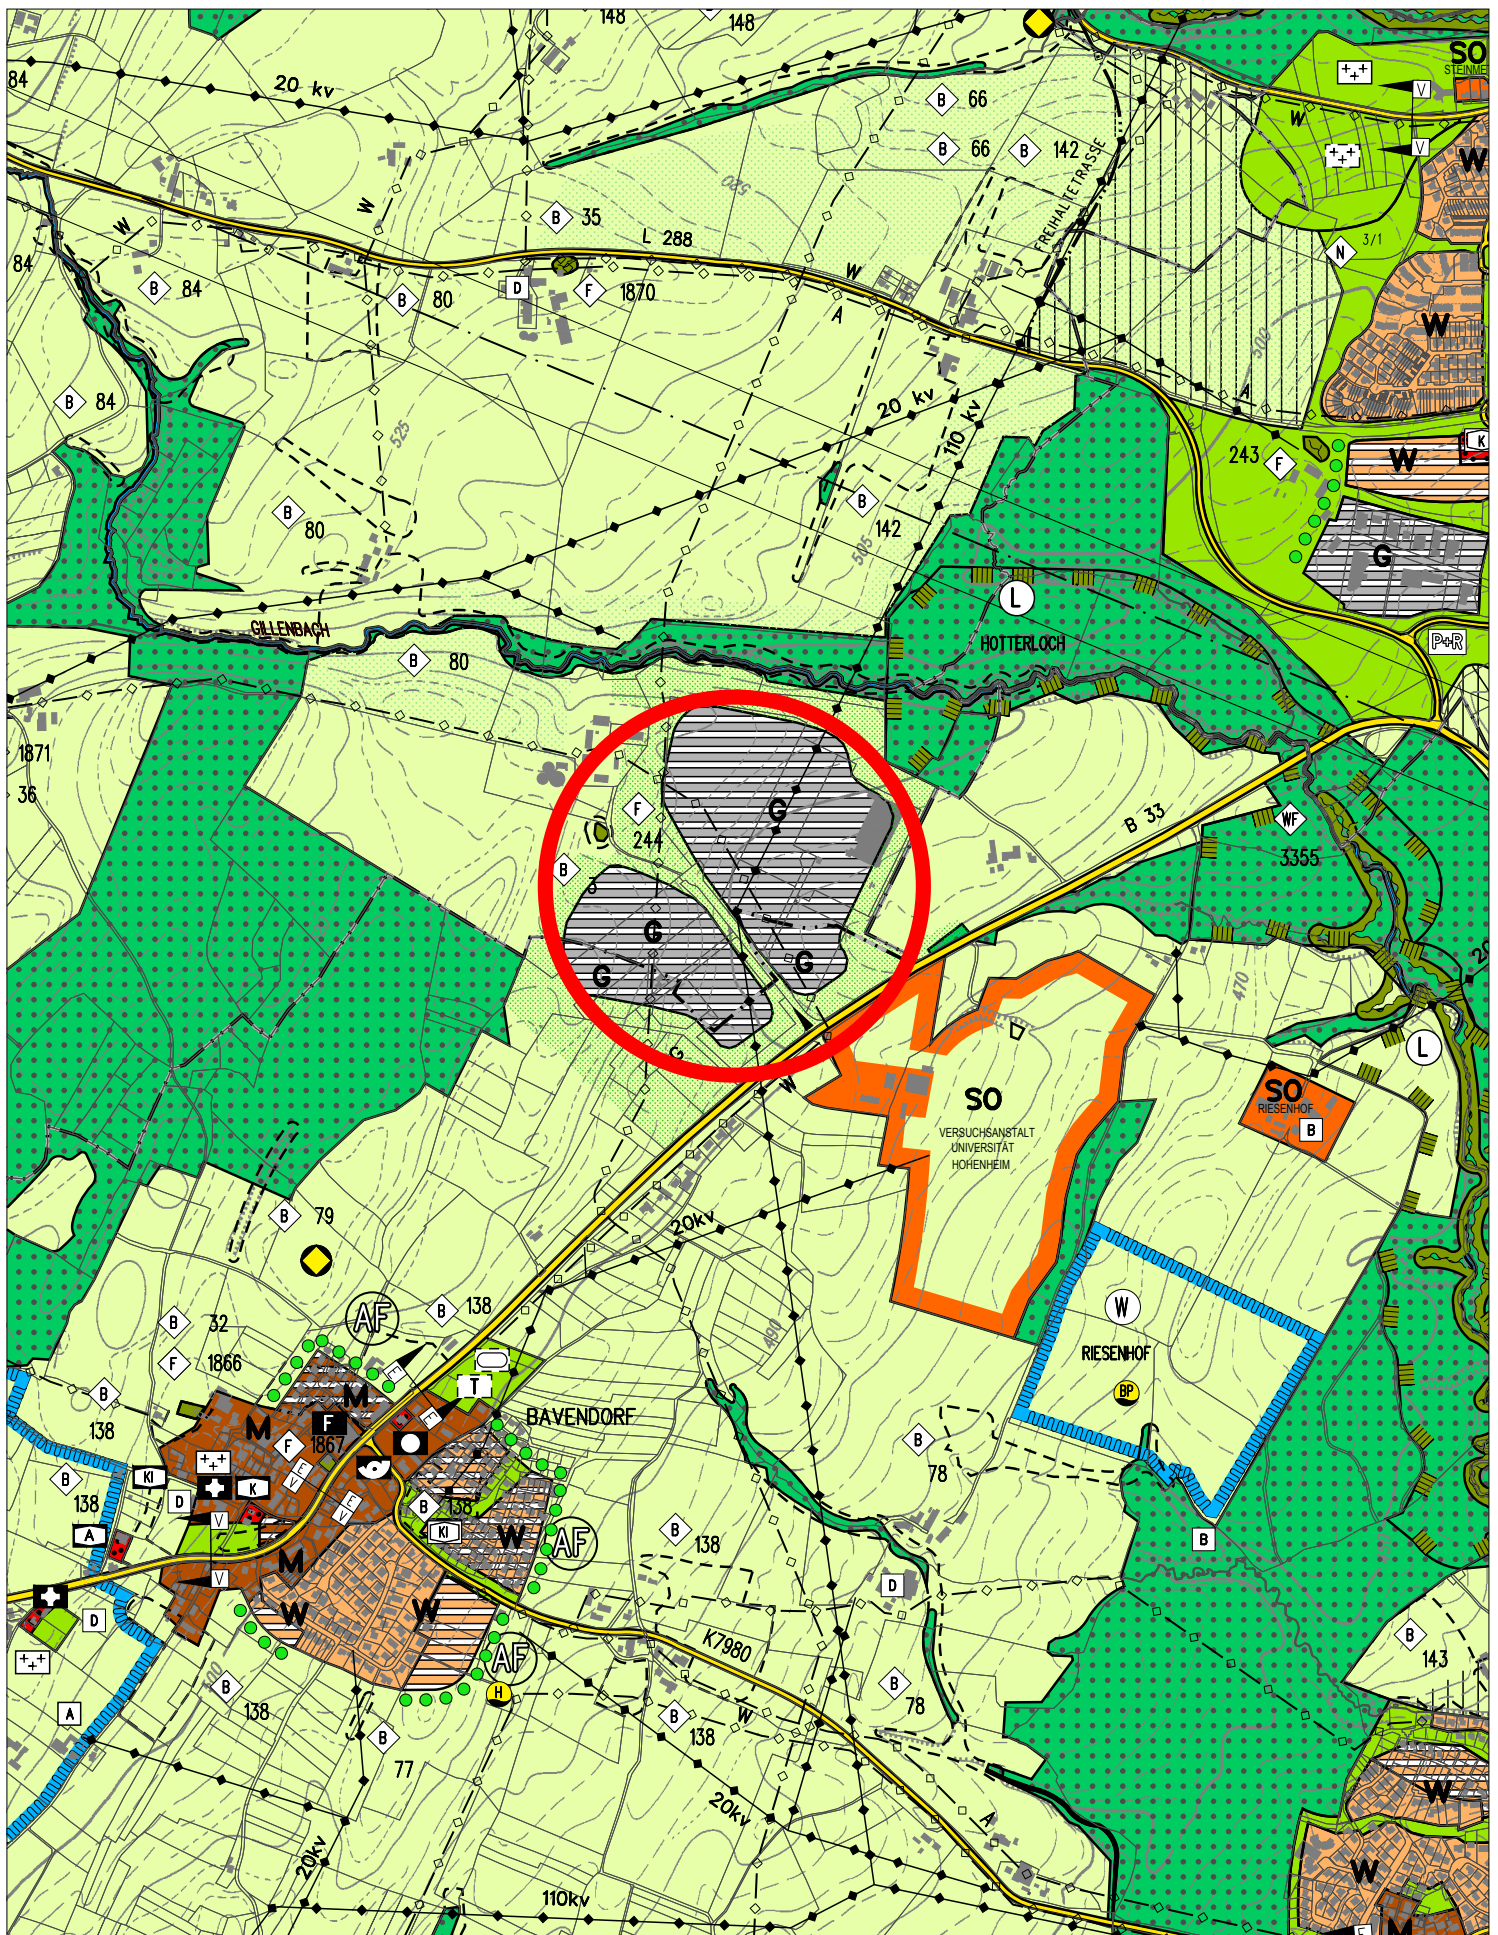

**Bebauungsplan**  
**"Gewerbegebiet Erlen / B 33 - 1. Änderung"**

◆ **Auszug aus dem Flächennutzungsplan**

0 200 400 600 800 1000 1200 1400 1600 m

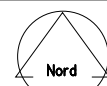

M 1:15000

Bearbeiter:  
 Storch

**Stadt**  
**Ravensburg**  
 - Stadtplanungsamt -